

COMUNE DI CAGLIARI PROVINCIA DI CAGLIARI

ISTITUTO NAZIONALE PREVIDENZA SOCIALE
DIREZIONE REGIONALE SARDEGNA
VIA DEI GIUDICATI, 33 CAGLIARI



Oggetto:
Direzione ProV.le di Cagliari "Adeguamento locali Centro Medico Legale al piano Terra e piano seminterrato". ARREDI particolare A


scala:
1:100

tavola:
5A

data:
maggio 2013

PROGETTISTI:
impianti – Perito el. Impalato Meloni
progetto architett.– Perito ed. Mario Frongia

R.U.P.
Ing. Giampaolo Cuboni

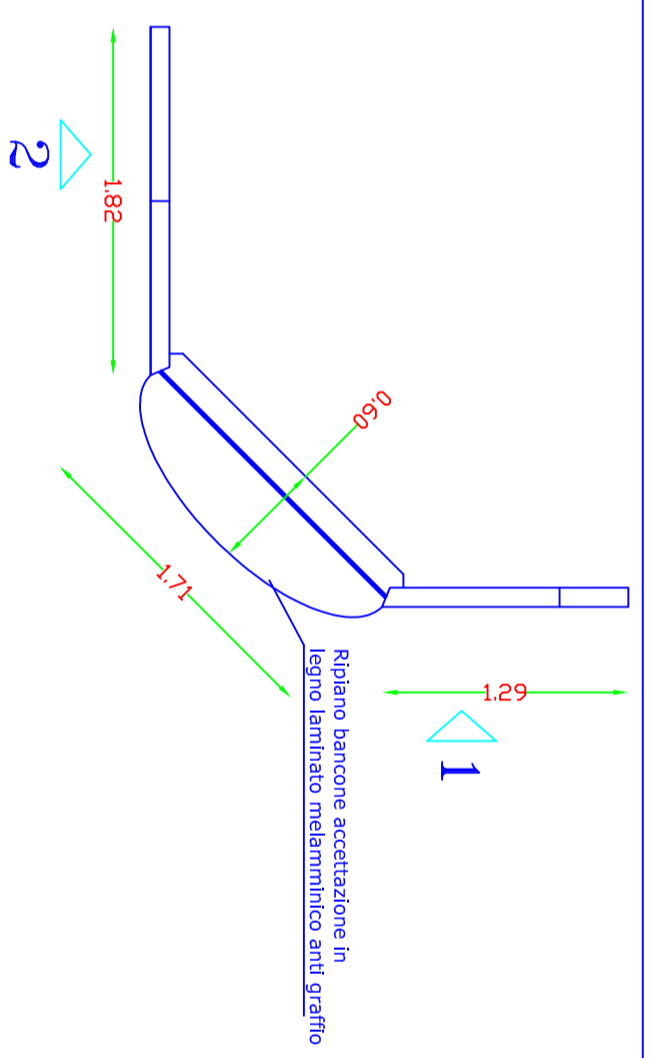

Particolare A

