



Data di pubblicazione: 31/10/2018

Nome allegato: 2Videosorv.Model2.pdf

CIG: Z1B257DE55;


Nome procedura: *procedura negoziata, ai sensi del combinato disposto dell'articolo 36, comma 2, lettera a) – e comma 6, del d.lgs. n. 50/2016 e s.m.i., con applicazione del criterio di scelta del contraente di cui al comma 2, lettera b) effettuata tramite una procedura telematica di approvvigionamento mediante il Mercato Elettronico delle Pubbliche Amministrazioni (R.D.O. in MePA), per l'affidamento dei lavori di Nuovi impianti di videosorveglianza da eseguirsi presso gli stabili ad uso strumentale di Legnano, via Podgora n. 2 – 20025 Legnano (MI); Milano, via Circo n. 16 – 20123 Milano.*

LEGNANO VIA PODGORA

VIDEOSORVEGLIANZA

 <p>IL COMITANTE INPS</p> <p>DIREZIONE REGIONALE LOMBARDIA Via M. Gonzaga, 6 MILANO</p> <p>IL DIRETTORE REGIONALE Dot. Giuliano Quattrone</p>	<p>ISTITUTO NAZIONALE PREVIDENZA SOCIALE</p> <p>IMPIANTO VIDEOSORVEGLIANZA</p> <p>SEDE LEGNANO VIA PODGORA 2</p>	
	<p>COORDINAMENTO ATTIVITA' TECNICO EDILIZIA Via M. Gonzaga, 6 MILANO</p> <p>IL RESPONSABILE DEL PROCEDIMENTO Ing. Demetrio Giuseppe Passanti</p>	
<p>PROGETTO ESECUTIVO</p>	<p>PROGETTISTI</p>	
	<p>PROGETTO IMPIANTI ELETTRICI Per. Ing. Sebastiano Palazzoso</p>	
	<p>DIREZIONE LAVORI Per. Ing. Sebastiano Palazzoso</p>	
<p>PROGETTO IMPIANTO</p> <p>PIANO TERRA</p>		
<p>Scala: 1:100</p>	<p>Data: 23/07/18</p>	<p>Foglio: LEGNANO-progetto.dwg</p>
<p>QUESTO LIBRO E' DI PROPRIETA' IN TUTTA SUE PARTI E NON PUO' ESSERE RIPRODOTTO O TRASMESSO IN ALTRA MODO</p>		

AREA ESTERNA CAMERA COMMERCIO PARTE A REDDITO

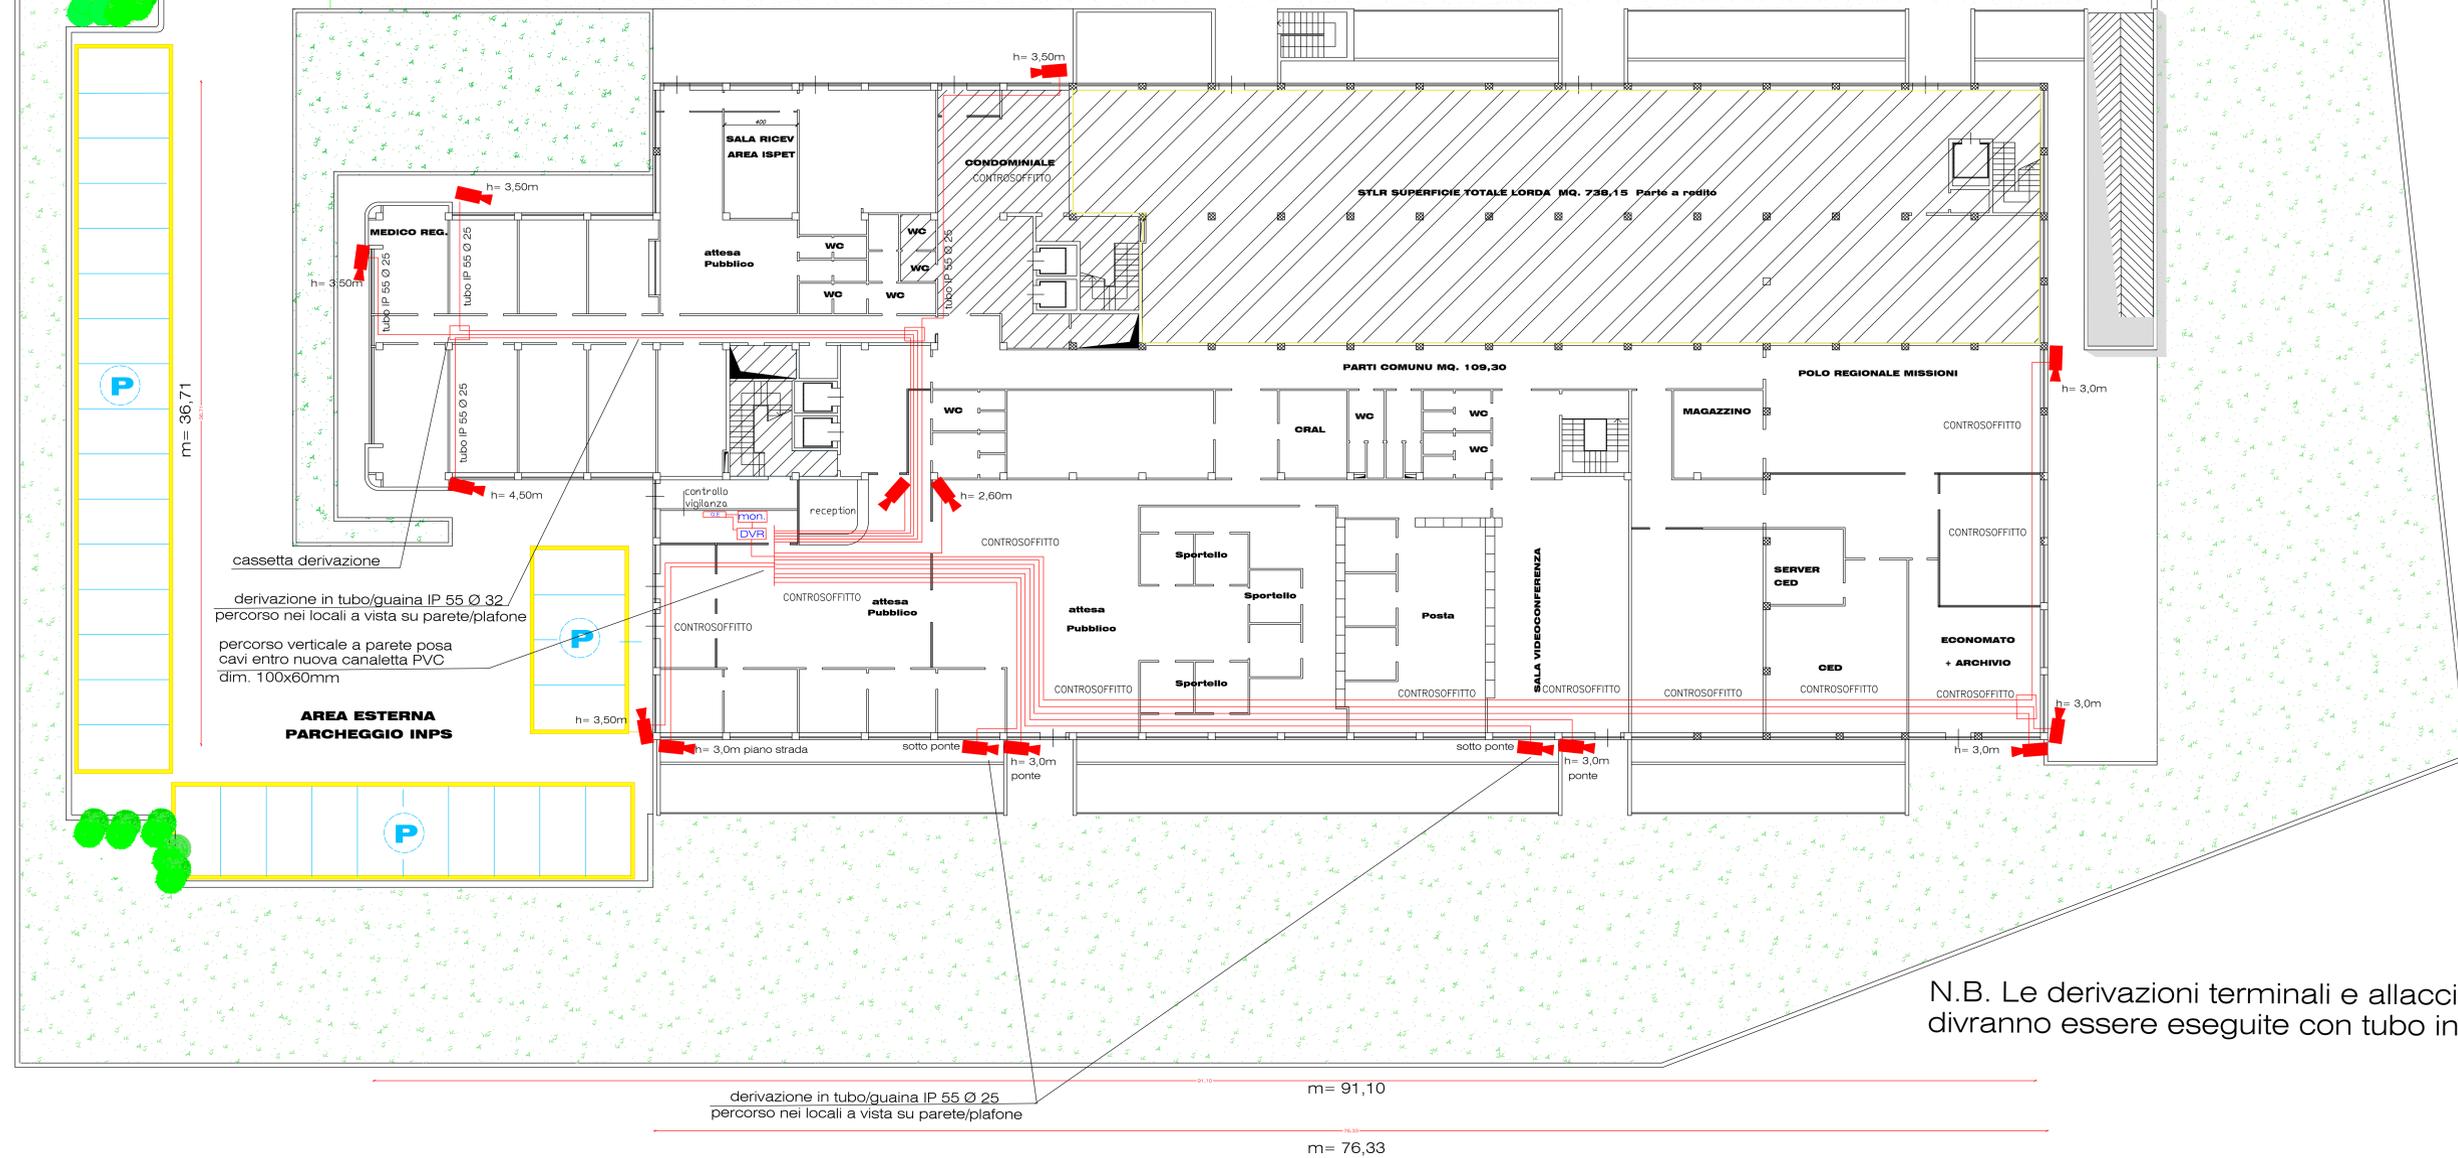

N.B. Le derivazioni terminali e allacci dei cavi alle telecamere dovranno essere eseguite con tubo in PVC o guaina a tenuta