



Data di pubblicazione: 11/12/2018

Nome allegato: 4 - Elaborato grafico.pdf

CIG: Z0926198C6;

Nome procedura: *Lavori di manutenzione ordinaria su infissi interni ed esterni presso alcune sedi INPS della Regione Emilia Romagna*

AGENZIA INPS DI CESENA

Viale Bovio n.425 - Cesena (FC)


Realizzazione di una porta di separazione
tra zona URP ed area Uffici

Committente: INPS - Direzione Regionale Emilia Romagna


TAVOLA U

Versione ottobre 2018


A1 - 1:100 / 1:20

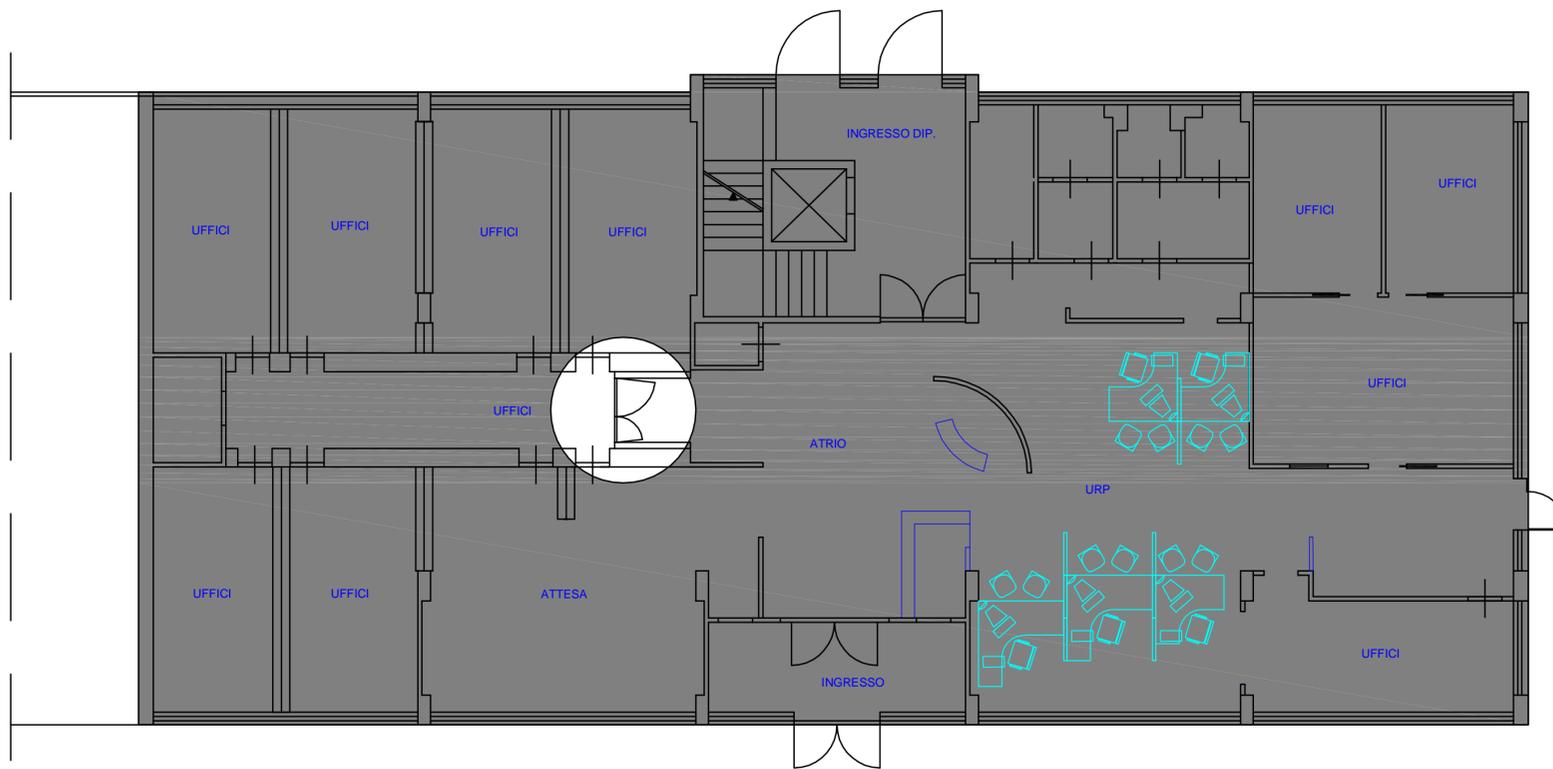

LOCALIZZAZIONE INTERVENTO

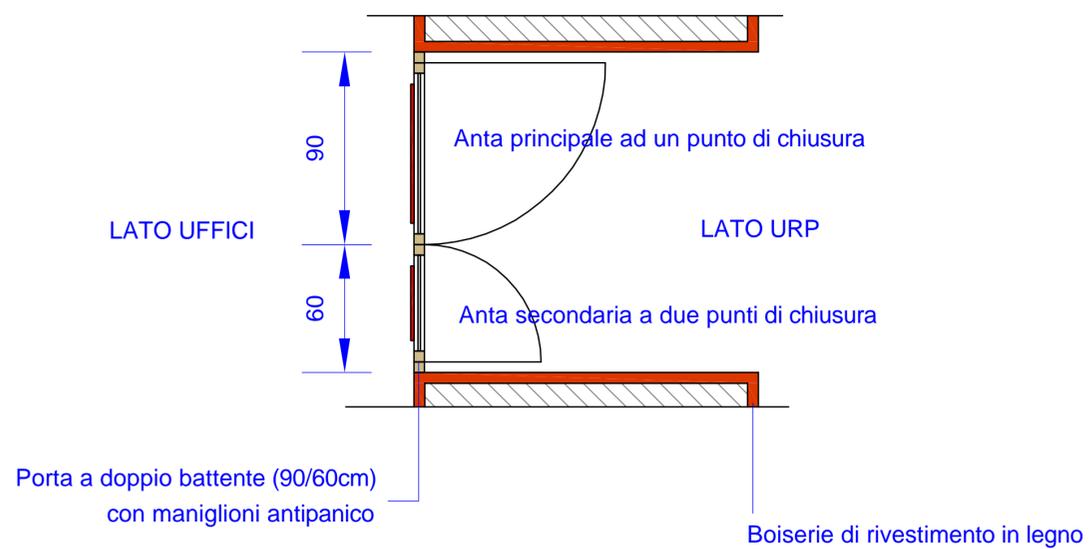

VISTA IN PIANTA

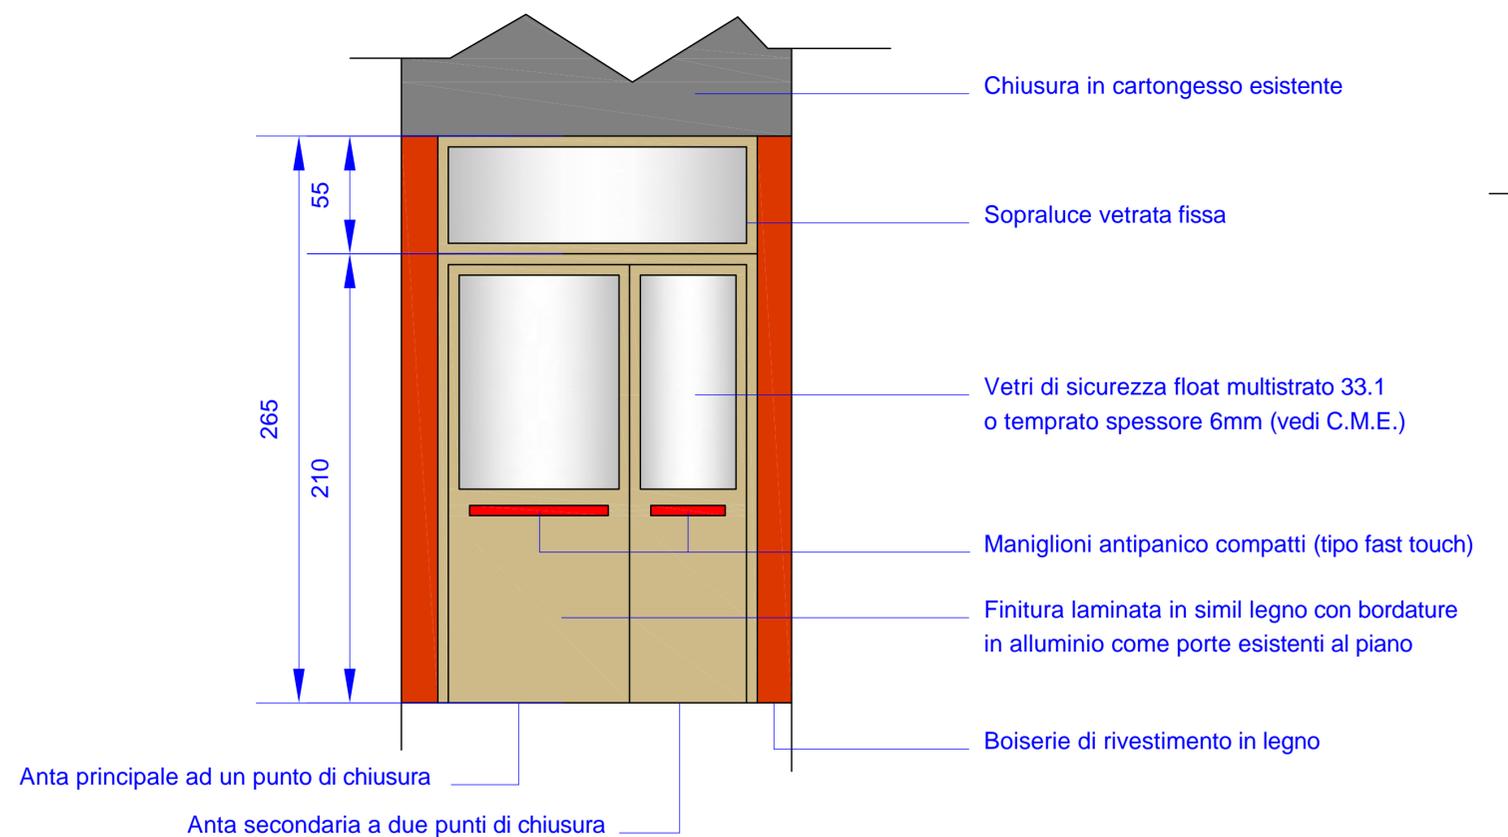

VISTA IN PROSPETTO