




Data di pubblicazione: 10/08/2020

Nome allegato: *Schema Idraulico Centrale Termica.pdf*


CIG: 8341873B5C;

Nome procedura: *procedura negoziata ai sensi dell'art. 36, comma 2, lettera c) del D.Lgs. n. 50 del 18 aprile 2016, tramite procedura telematica di approvvigionamento del mercato elettronico delle pubbliche amministrazioni (MePA), per l'affidamento dei lavori di manutenzione straordinaria degli impianti termici e di condizionamento relativi all'intervento di "Sostituzione di un gruppo refrigeratore d'acqua condensato ad acqua di torre, pompe di circolazione e componenti di controllo e regolazione degli impianti termici e di condizionamento" a servizio dello stabile INPS a reddito sito in Via della Pace, 1/A - ROVIGO.*

STATO DI PROGETTO

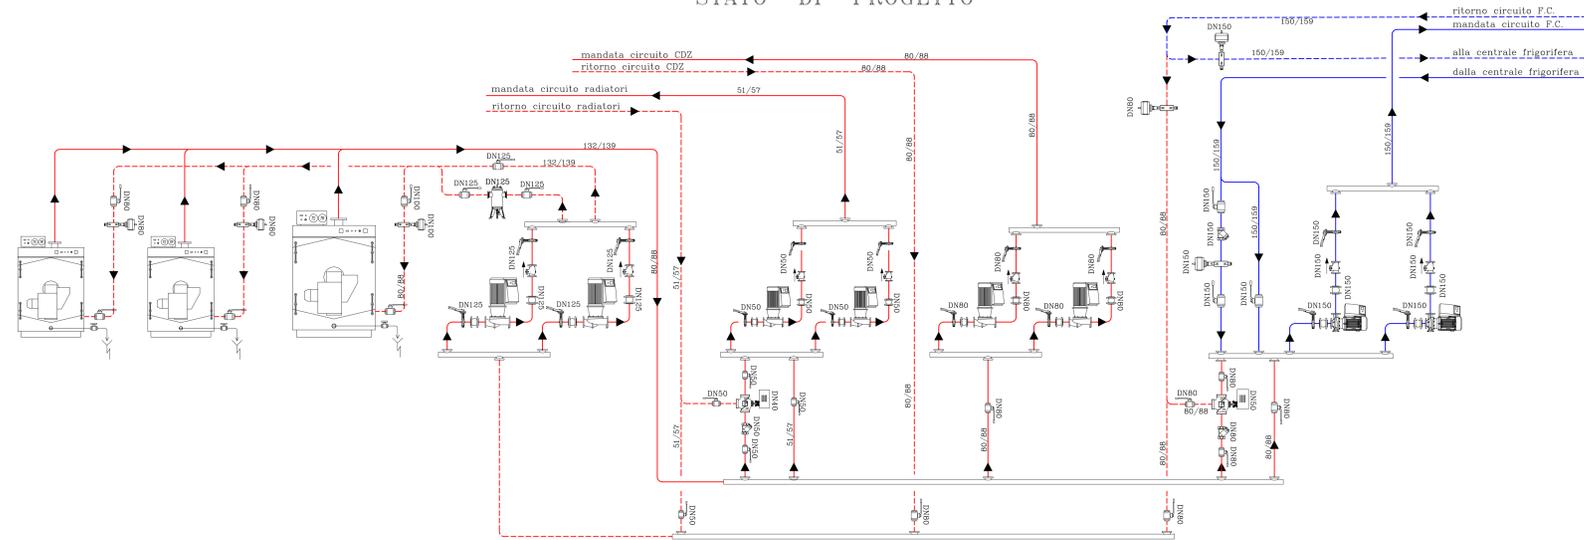

STATO DI FATTO

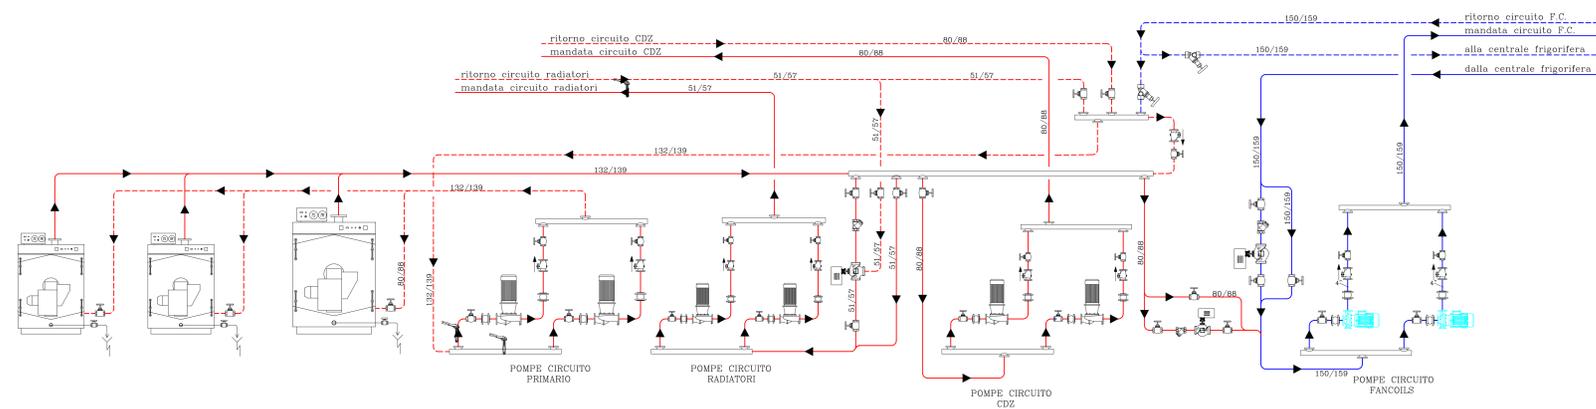

Direzione Regionale VENETO Stabile a reddito exINPDAP Via della Pace, 1/e - ROVIGO		COD. 06 RO 02
Oggetto: Manutenzione straordinaria Centrali Termica e Frigorifera Sostituzione gruppi frigo motoevaporanti, e pompe di di circolazione con revisione delle torri evaporative.		
DATA: Febbraio 2020 SCALA: REVISIONE	TAVOLA N.	Il Progettista ing. G. Comello
SCHEMA CENTRALE TERMICA		