







Data di pubblicazione: 02/09/2020

Nome allegato: All. 13_PLANIMETRIE Asilo Ciro il Grande.pdf

CIG: 838254789C;

Nome procedura: *Procedura aperta di carattere comunitario, ai sensi dell'art. 60 del D.Lgs. n. 50/2016, non suddivisa in lotti, in modalità dematerializzata (ASP), con aggiudicazione mediante il criterio dell'offerta economicamente più vantaggiosa sulla base del miglior rapporto qualità/prezzo, ai sensi dell'articolo 95, comma 6, del D.Lgs. n. 50/2016, volta all'affidamento del «Servizio di gestione degli asili nido aziendali presso le sedi della Direzione Generale dell'INPS in Roma, via Ciro il Grande n. 21 e viale Aldo Ballarin, n. 41».*

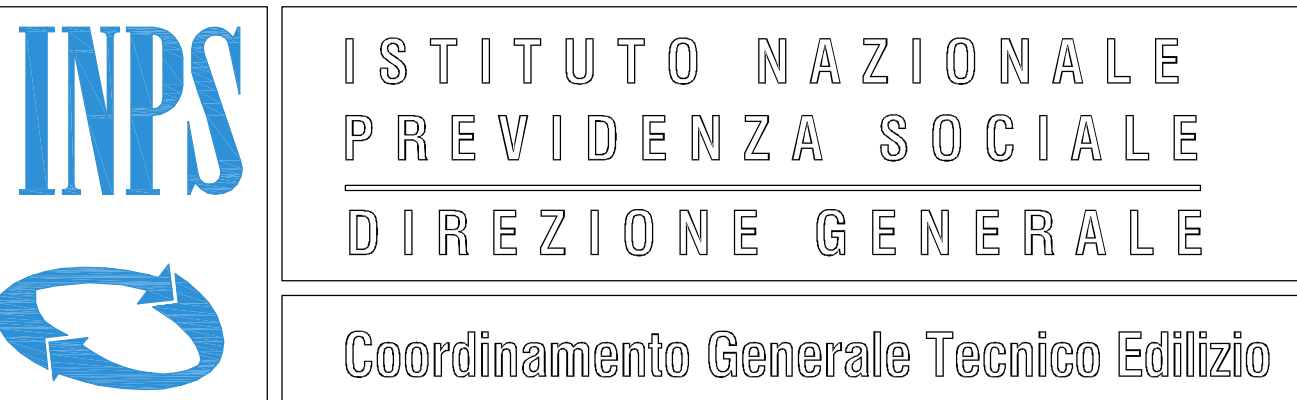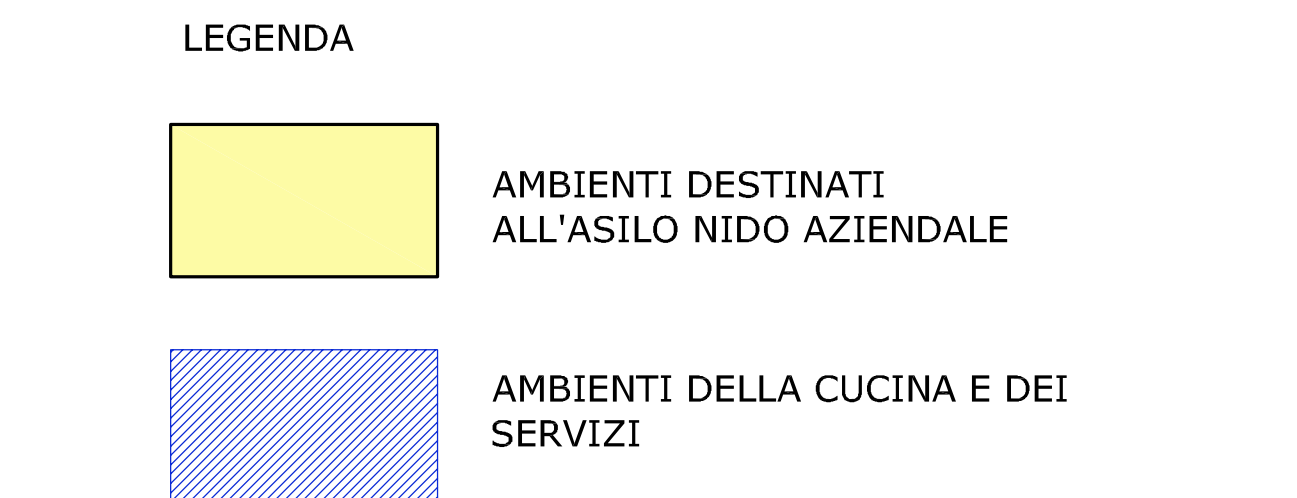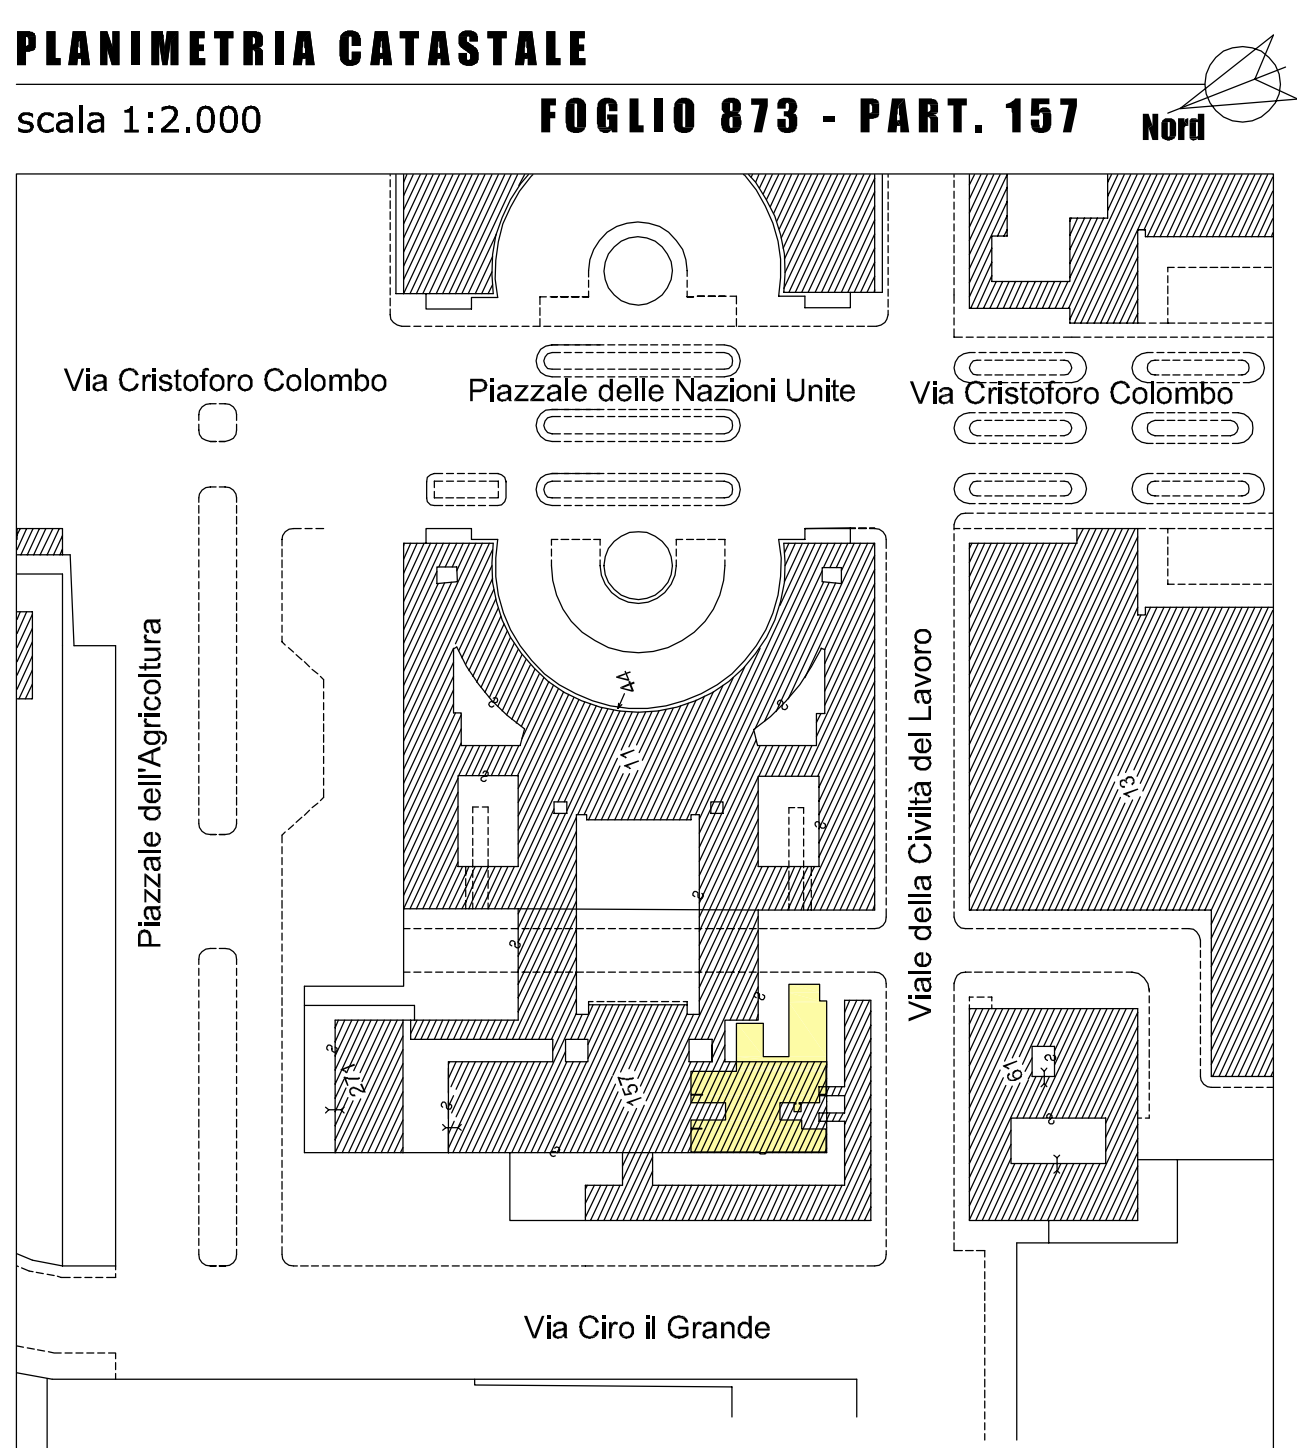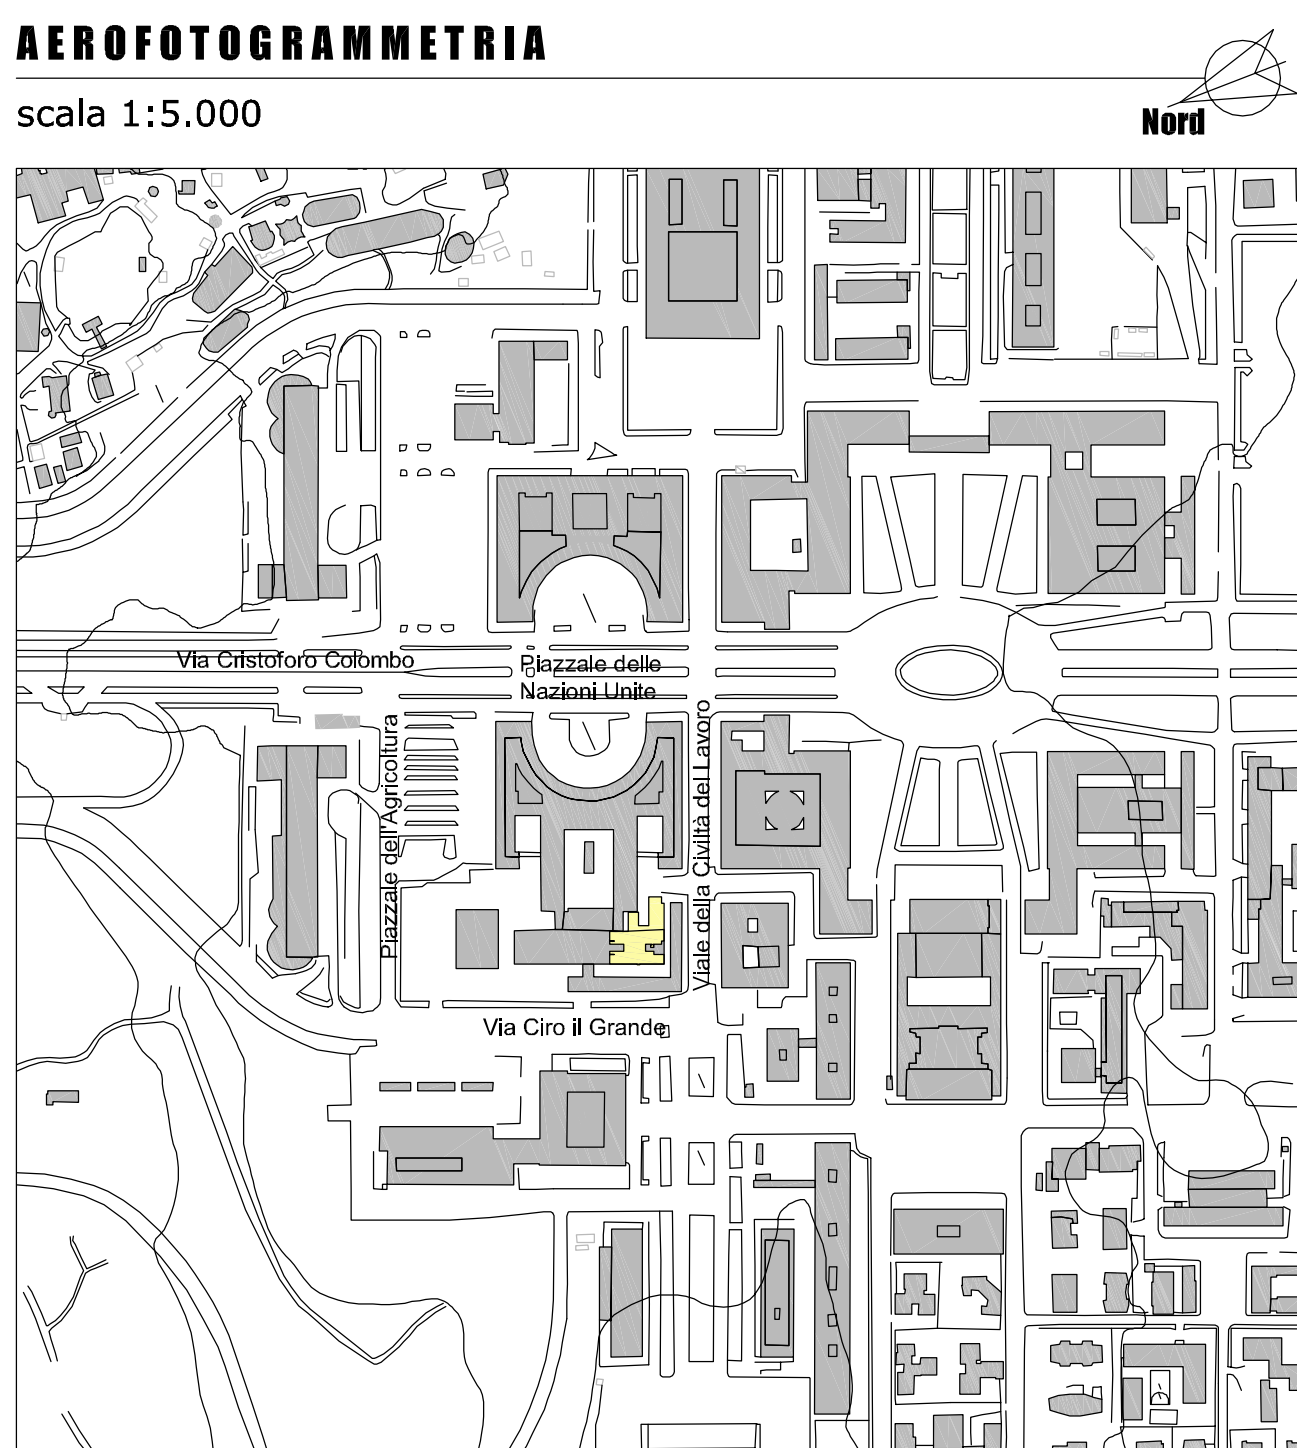

COMUNE DI ROMA - MUNICIPIO XII
ATTIVITA' DI ASILO NIDO AZIENDALE INPS CON INGRESSO DA VIALE CIVILTÀ DEL LAVORO N.71 E VIA CIRO IL GRANDE N.23


Sup. utile coperta totale : 778,20 mq
Sup. esterna : 290,59 mq
Capacità totale bambini : 60 bambini + 15%

proponente: **ISTITUTO NAZIONALE PREVIDENZA SOCIALE**
DIREZIONE CENTRALE RISORSE STRUMENTALI
Il Rappresentante Legale: **Presidente e Commissario Dott. Antonio MASTRAPASQUA**

responsabile del procedimento: **Arch. Francesco DI MASO**

progettista e direttore dei lavori: **Arch. Dario LUCIANI**
n. 1723 dell'Abc degli Architetti P.P.C. della Provincia di Roma c.f.: LCN DRA 67H17H501K


PIANTA DEL NIDO CON GLI ARREDI
STATO DI FATTO DEI LOCALI PER L'AUTORIZZAZIONE ALL'APERTURA E AL FUNZIONAMENTO
INQUADRAMENTO PLANIMETRICO E CATASTALE, TABELLA DELLE SUPERFICI, PIANTE E SEZIONI, ARREDI
FILE: 9 ANA Planimetria 100 con arredi
DATA: 25 giugno 2010
AGGIORNAMENTI:
ELABORATO: **9**
SCALA: **VARIE**

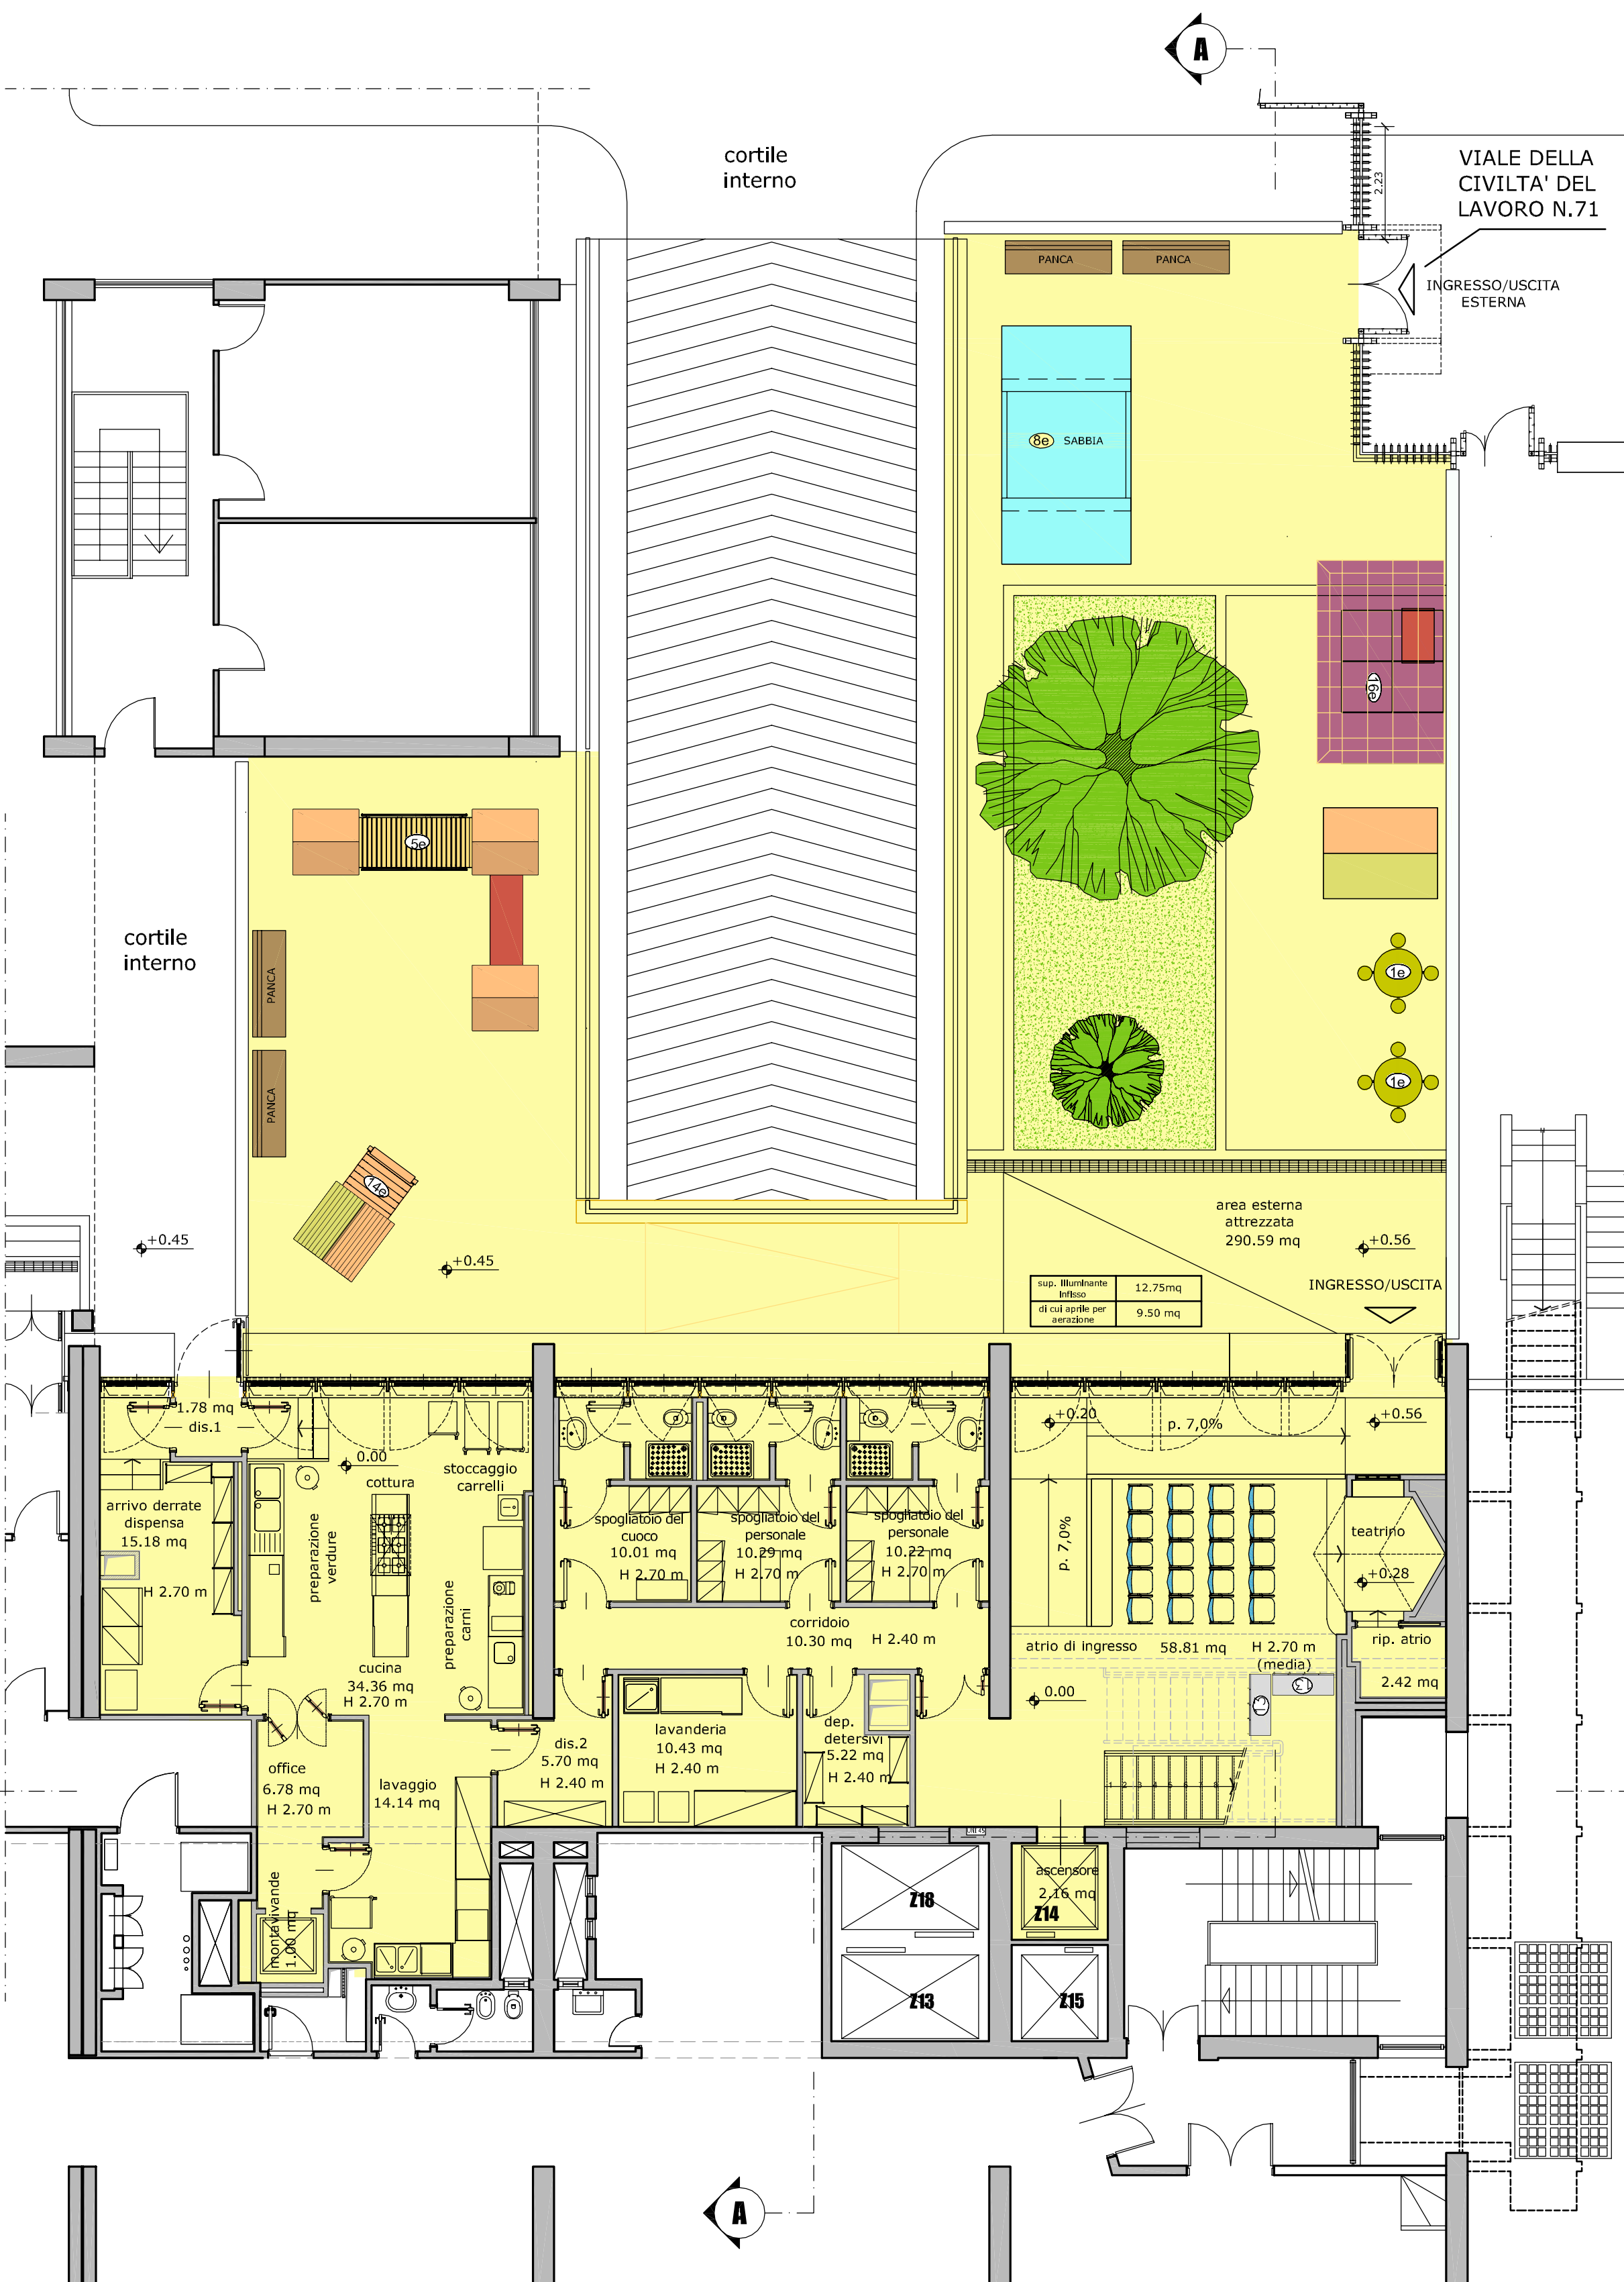


PIANTA DEL PIANO TERRA
scala 1:100

ASILO NIDO AZIENDALE
Tabella delle superfici impegnate e rapporto area illuminante (1 / B = 12,5 %)


livello	destinazione ambiente	superfici nette (mq)			rapp. (%)	superfici nette aggregate (mq)		
		A	B	C		D=C/A	A (piano e tot.)	B (piano e tot.)
		superficie netta ambiente	superficie illuminante totale infisso	di cui superficie apribile per aereazione	rapporto area illuminante		totale di piano	totale utile
piano terra	atrio di ingresso	58,81	12,75	9,50	16,16%		105,64	
	ripostiglio dell'atrio di ingresso	2,42	-	-	0,00%			
	cucina	34,36	6,29	6,29	18,31%			
	disimpegno dispensa / uscita (dis.1)	1,78	2,41	1,20	67,57%			
	dispensa	15,18	1,92	1,92	12,65%			
	ufficio	8,78	-	-	0,00%			
	lavaggio	14,14	-	-	0,00%			
	disimpegno corridoio servizi (dis.2)	5,70	-	-	0,00%			
	deposito detentivi	5,22	-	-	0,00%			
	spogliatoio del cuoco con bagno	10,01	4,13	4,13	41,26%			
	comitolo spogliatoi	10,30	-	-	0,00%			
	spogliatoio del personale con bagno	10,29	3,13	3,13	30,44%			
	spogliatoio del personale con bagno	10,22	4,13	4,13	40,41%			
	lavanderia	10,43	-	-	0,00%			
	direzione - stanza educatrici	21,74	5,46	5,46	25,10%		775,04	
piano ammezzato	stanza a disposizione del pediatra	16,75	5,46	5,46	32,57%			
	scala	14,67	5,13	0,00	0,00%			
	disimpegno superiore	17,02	-	-	0,00%			
	atrio superiore	48,02	-	-	0,00%			
	uscita di emergenza	10,42	3,41	2,80	26,88%			
	antibagno	3,57	-	-	0,00%			
	bagno educatrici	5,04	2,46	1,99	39,44%			
	locale spogliamento	8,62	-	-	0,00%			
	attività/pranzo	67,26	10,82	8,73	12,98%			
	sonno	33,58	8,94	7,21	21,48%			
	sala igienica	10,89	4,51	3,84	33,38%			
	attività/pranzo	66,65	10,74	8,66	12,85%			
	sonno	34,76	8,91	7,19	20,67%			
	sala igienica	10,98	4,47	3,61	32,65%			
collegamenti verticali	ripostiglio sottoscala	13,34	-	-	0,00%		579,40	
	attività	43,95	7,83	7,83	17,81%			
	pranzo	25,64	3,97	3,97	15,48%			
	sonno	22,05	5,84	5,84	26,50%			
	sala igienica	8,44	1,95	1,95	23,14%			
	ripostiglio sottoscala	13,38	-	-	0,00%			
	attività/pranzo	53,10	9,63	8,93	18,51%			
	sonno	21,56	3,92	3,92	18,19%			
	sala igienica	7,97	2,02	2,02	25,28%			
	ascensore	2,16	-	-	0,00%			
	montatuvande	1,00	-	-	0,00%			
	area esterna attrezzata	290,59	-	-	0,00%			

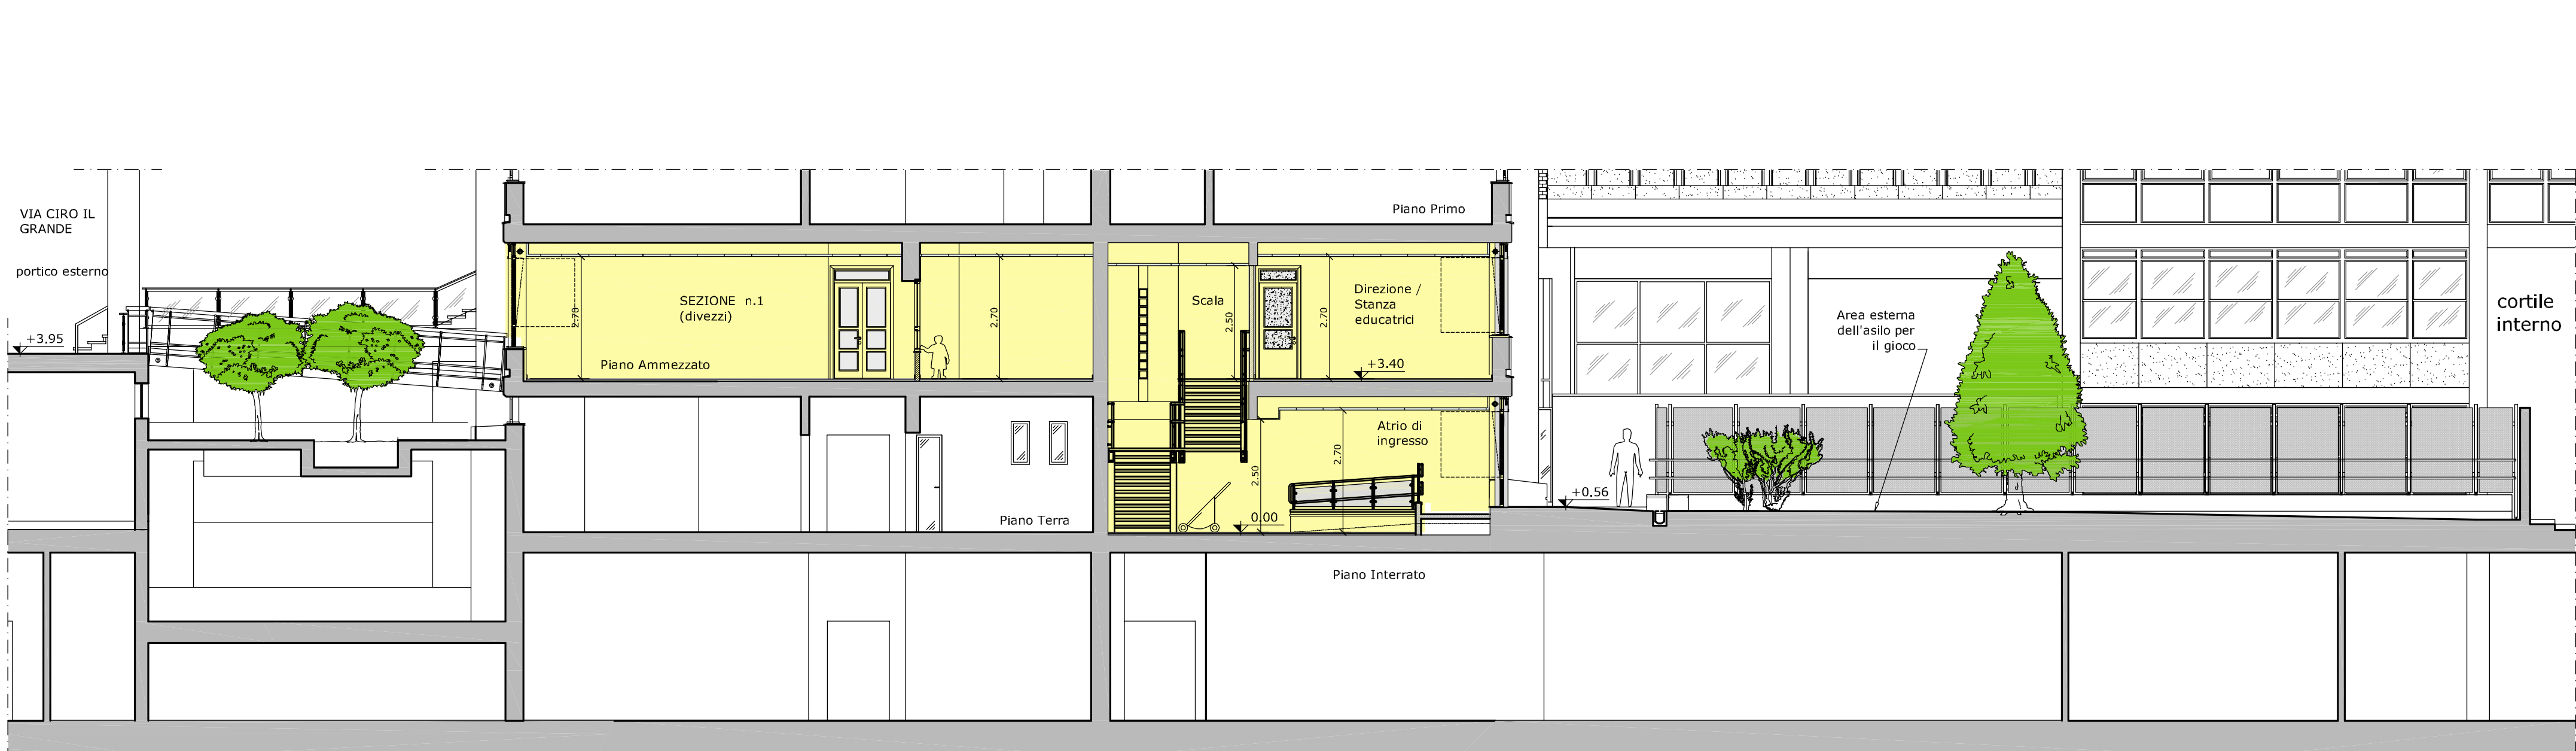

SEZIONE TRASVERSALE
scala 1:100 **POST OPERAM**

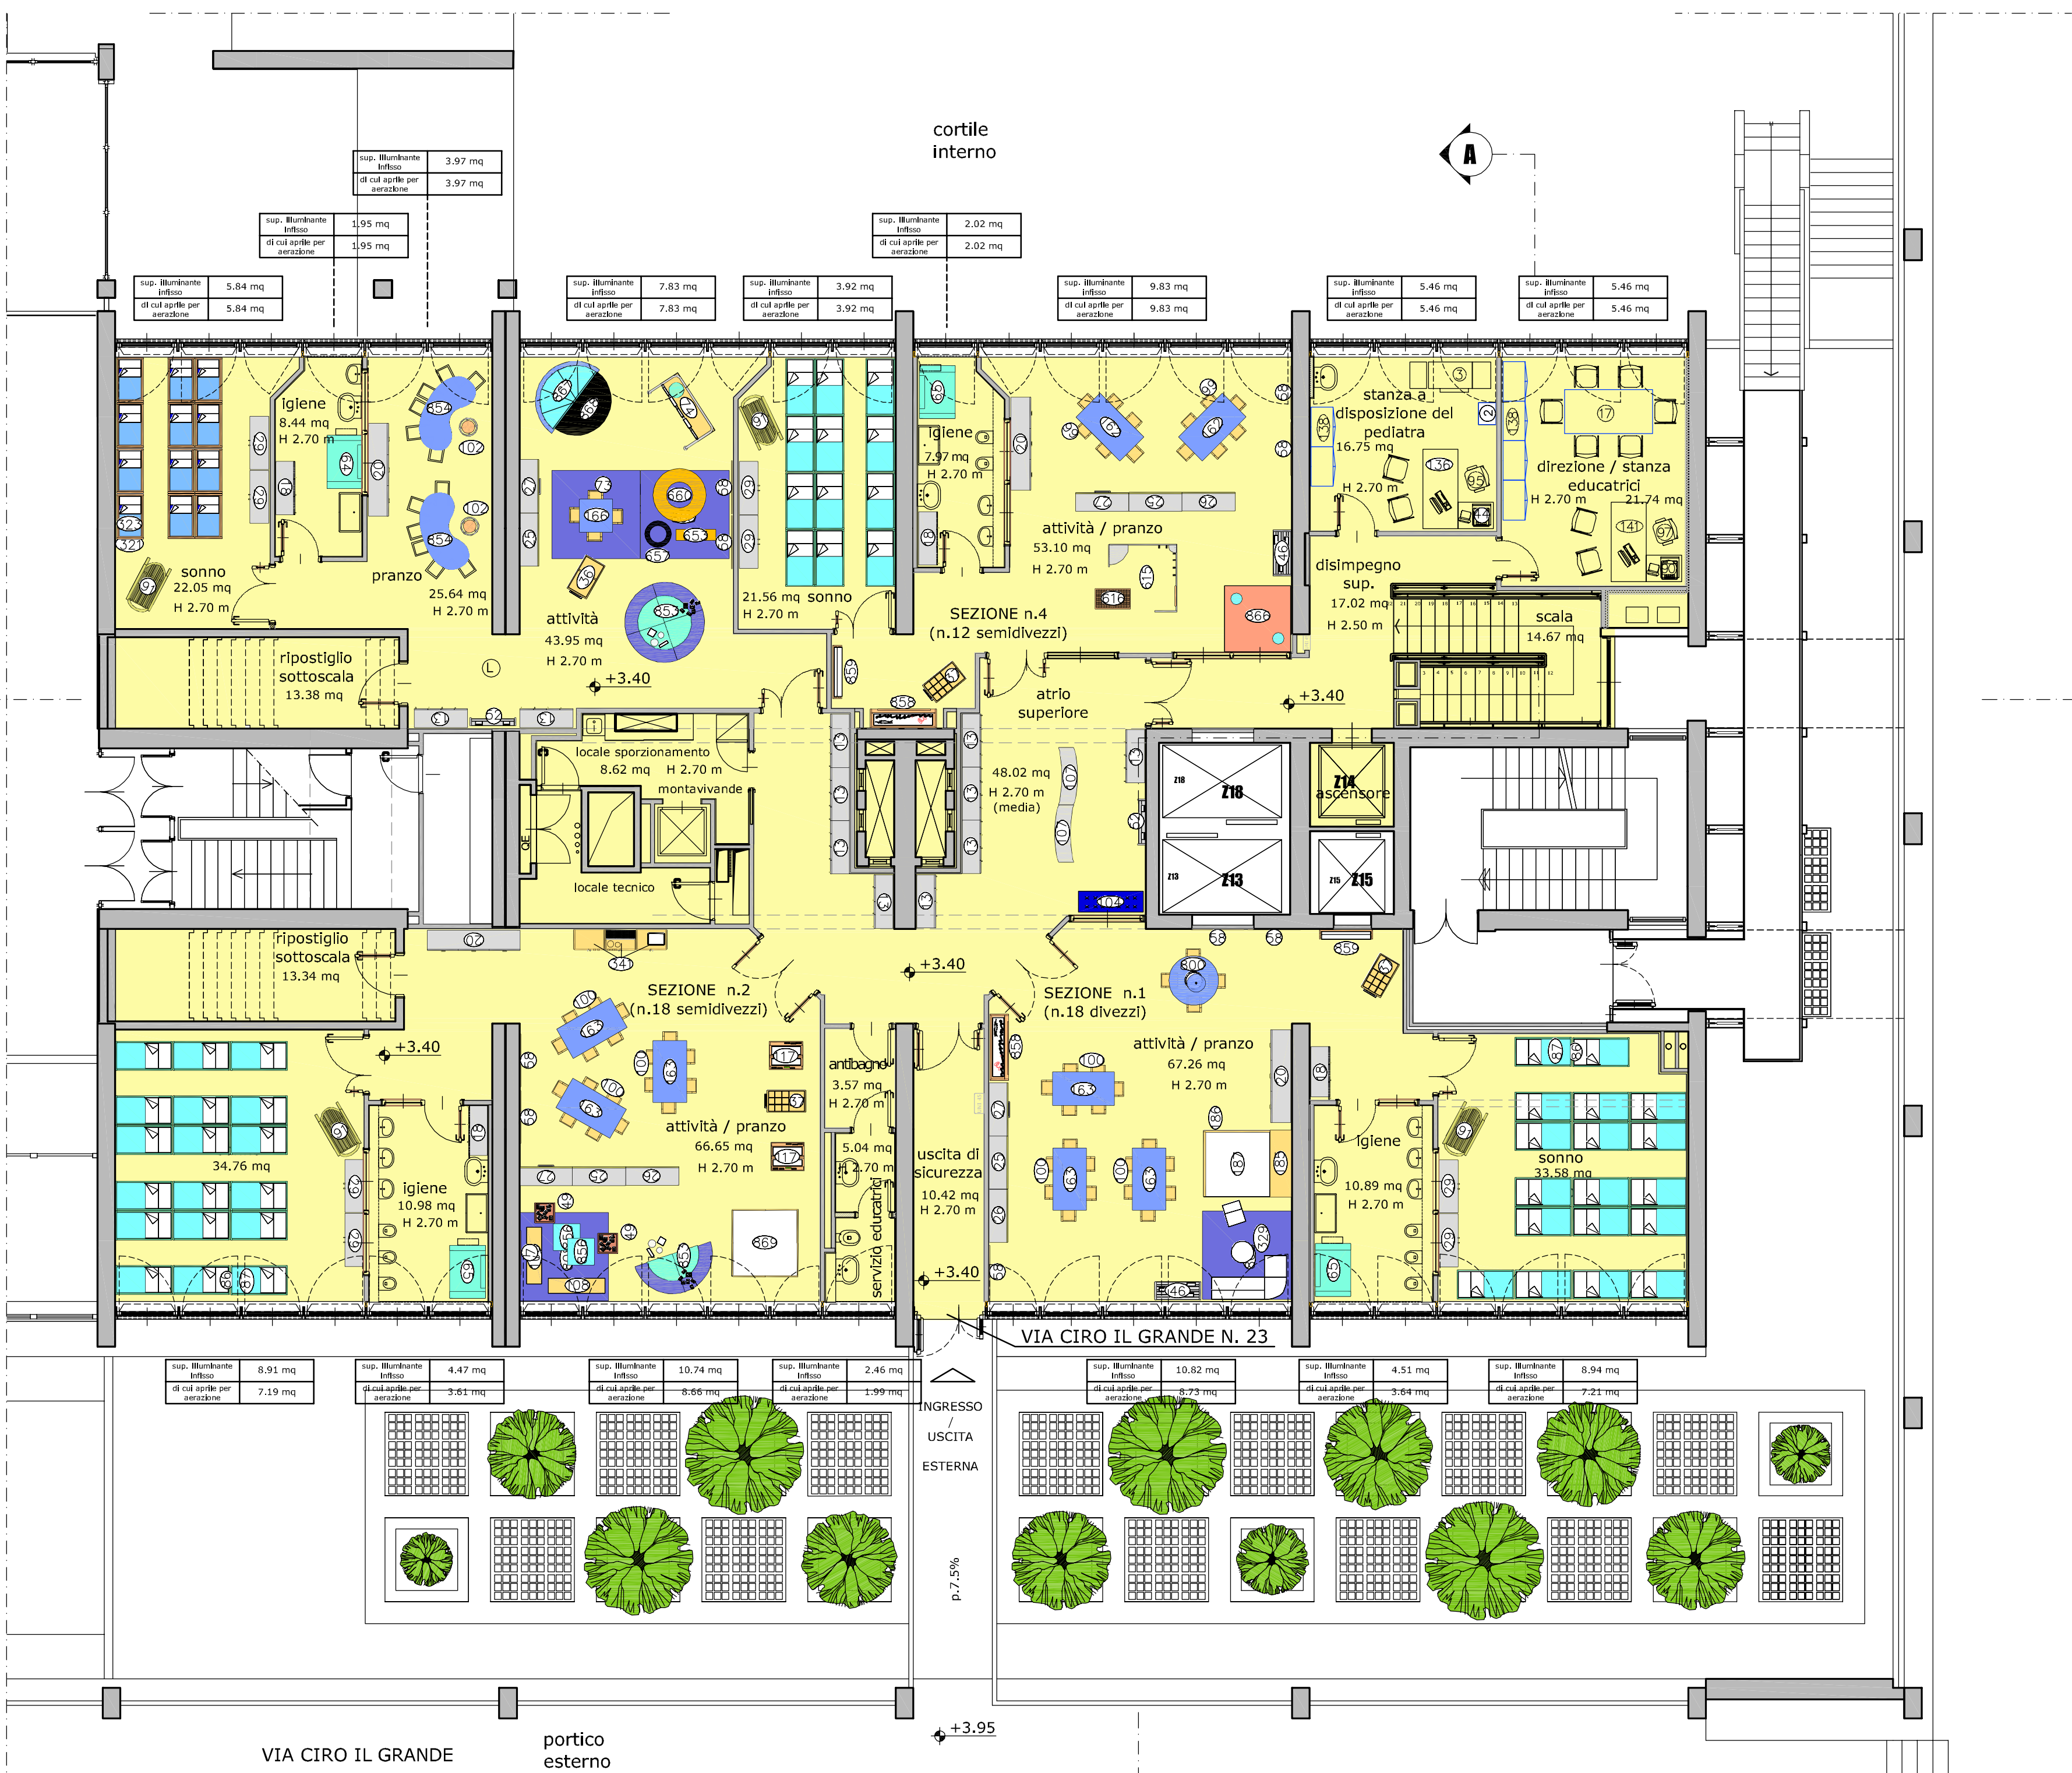

PIANTA DEL PIANO AMMEZZATO
scala 1:100

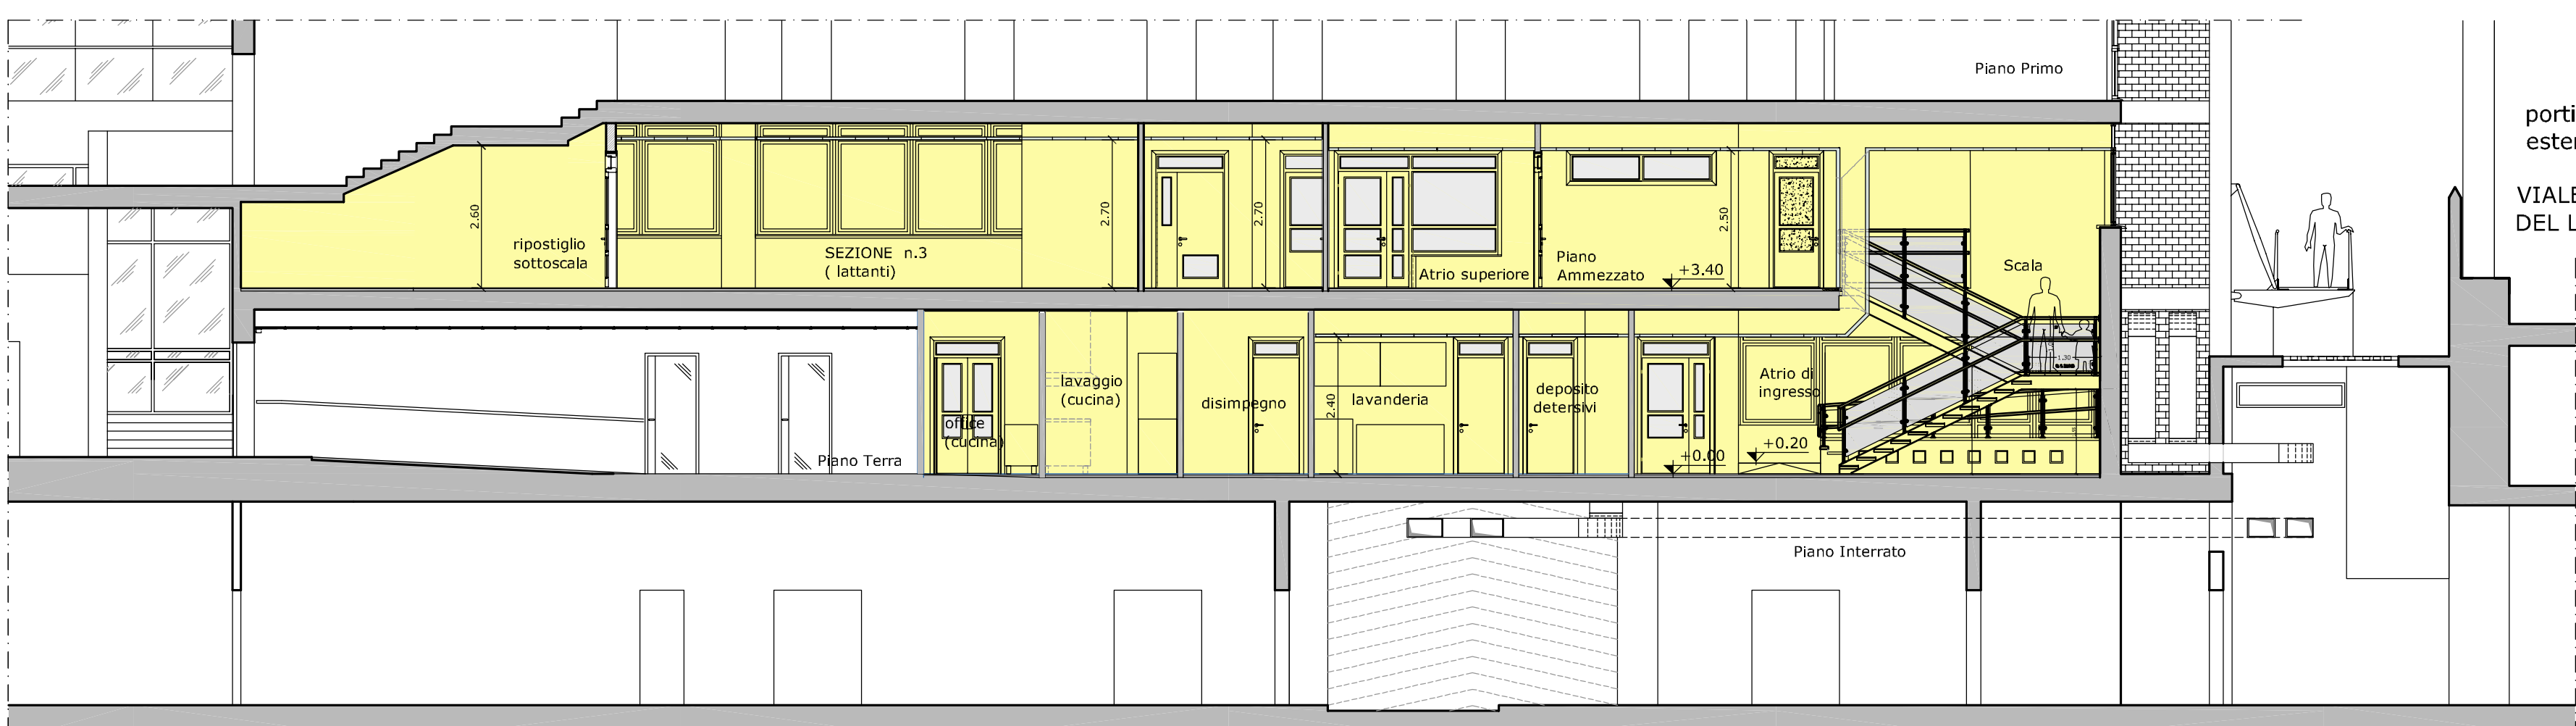

SEZIONE LONGITUDINALE
scala 1:100

ELENCO DEGLI ARREDI DEL NIDO

N°	Rit.	Q.ta	Descrizione	Inghombro
95	30		Sedia basic	cm 28,5x28,5x28/53h
13	2		Sedia per adulti	cm 120x42x110h
50	1		Armadietto spogliatoio	cm 100x8x70h
58	2		Banchetta	cm 120x160x11h
16	2		Pannello espositore	cm 160x160x32/56h
58	1		Banco scrivania	cm 47x34x30x190h
66	1		Pavimentazione in gomma	cm 50x50x2h
6	1		Angolo interno in gomma	cm 50x50x5h
10	1		Angolo esterno in gomma	cm 50x50x5h
14e	1		Cassa Matilde	cm 140x140x185h
1	1		Cassa Amica	cm 180x210x178h
1	1		Dune	cm 260x255x40h
168	1		Dedalo	cm 202x202x120h
13	11		Armadietto spogliatoio	cm 120x42x110h
107	2		Parca onda	cm 130x34x30h
104	1		Divanetto	cm 148x48x44h
52	1		Espositore lampo	cm 104x15x142h
Sez. n. 1 - Sonno divezzi (18)				
86	18		Letto in legno	cm 65x128x28h
87	18		Matressino x letto	cm 58x123x5h
91	1		Dondolo	cm 61x120x42/100h
29	2		Quadra ante basic	cm 120x40x110h
Sez. n. 1 - Bagno divezzi				
65	1		Fasciatoio con scaletta a dx	cm 120x80x93h
18	1		Mobile contenitore 3x3 sportelli	cm 120x42x135,5h
Sez. n. 1 - Attività e pranzo divezzi (18)				
4	4		Cassetto contenitore	cm 34,5x41x23h
100	22		Sedia sorriso	cm 32,5x36x28/55h
20	1		Credenza	cm 210x45x70h
26	1		Quadra cassetti e ante	cm 120x42x110h
25	1		Quadra aperto	cm 120x42x110h
27	1		Quadra 12	cm 120x42x110h
858	1		Pannello inclinato	cm 150x42x100h
859	1		Portarotolo a parete	cm 120x30h
37	1		Carrello portatogli e colori	cm 50x86x64,5h
46	1		Espositore mobile	cm 104x40x98h
185	1		Cucina (modulo base)	cm 150x50x132h
187	1		Cucina (tenda)	cm 150x150x150h
186	1		Cucina (modulo di espansione)	cm 150x150x132h
808	1		Tappeto 200 x 200	cm 200x200
329	1		Salottino	cm 140x75x50h
163	3		Tavolo studio	cm 120x42x135,5h
800	1		Tavolo tondo per manipolazione	Diam. cm 112x56h
58	3		Pannello espositore	cm 120x160x11h
Sez. n. 2 - Attività e pranzo semidivezzi (18)				
808	1		Tappeto 200 x 200	cm 200x200
37	1		Carrello portatogli e colori	cm 50x86x64,5h
4	4		Cassetto contenitore	cm 34,5x41x23h
26	1		Quadra cassetti e ante	cm 120x42x110h
25	1		Quadra aperto	cm 120x42x110h
27	1		Quadra 12	cm 120x42x110h
48	2		Portatogli	cm 45x45x95h
108	1		Parca plurisuso	cm 130x34x30h
869	1		Angolo cucci	cm 150x150x100/150h
117	2		Cavalletto atelier	cm 24x75x110h
856	2		Cuscino quadrato piccolo	cm 60x60
341	1		Cucinetta componibile	cm 225x43x60/120h
853	1		Angolo morbido circolare	Diam. cm 180x30h
20	1		Credenza	cm 210x45x70h
100	18		Sedia sorriso	cm 32,5x36x28/55h
163	3		Tavolo studio	cm 140x75x50h
58	2		Pannello espositore	cm 120x160x11h
7	1		Specchio con cornice	cm 100x2x150h
Sez. n. 2 - Bagno semidivezzi (18)				
65	1		Fasciatoio con scaletta a dx	cm 120x80x93h
18	1		Mobile contenitore 3x3 sportelli	cm 120x42x135,5h
Sez. n. 2 - Sonno semidivezzi (18)				
86	18		Letto in legno	cm 65x128x28h
87	18		Matressino x letto	cm 58x123x5h
91	1		Dondolo	cm 61x120x42/100h
29	2		Quadra ante basic	cm 120x40x110h
Sez. n. 3 - Sonno lattanti (12)				
321	12		Letto nido con sponde	cm 100x60x108h
323	12		Matressino per letto	cm 89x48
91	1		Dondolo	cm 61x120x42/100h
29	2		Quadra ante basic	cm 120x40x110h
Sez. n. 3 - Bagno lattanti				
64	1		Fasciatoio senza scaletta	cm 120x80x93h
18	1		Mobile contenitore 3x3 sportelli	cm 120x42x135,5h
Sez. n. 3 - Attività e pranzo lattanti (12)				
808	2		Tappeto 200 x 200	cm 200x200
52	1		Espositore lampo	cm 104x15x142h
854	2		Tavolo René - completo di n°6 sedute	cm 225x115x75/84h
102	2		Sgabelli	cm 42x42x58/68h
4	4		Cassetto contenitore	cm 34,5x41x23h
25	1		Quadra aperto	cm 120x42x110h
27	1		Quadra 12	cm 120x42x110h
853	1		Angolo morbido circolare	Diam. cm 180x30h
36	1		Carrello base	cm 50x86x64,5h
867	1		Angolo tana completo di specchio	cm 180x90x110h
868	1		Matressino	cm 160x80x5h
20	1		Credenza	cm 210x45x70h
73	4		Polttroncina sorriso	cm 32,5x37x25/50h
166	1		Tavolo studio quadrato	cm 75x75x45h
58	2		Pannello espositore	cm 120x160x11h
74	1		Mobile primi passi	cm 155x82x67h
660	1		Semicerchio	Diam.int. cm 60x est.120x30h
657	1		Cilindro	Diam. in cm 40xsp.60x60h
653	1		Cavallino	cm 90x25x60h
Sez. n. 4 - Sonno semidivezzi (12)				
86	12		Letto in legno	cm 65x128x28h
87	12		Matressino x letto	cm 58x123x5h
91	1		Dondolo	cm 61x120x42/100h
29	2		Quadra ante basic	cm 120x40x110h
Sez. n. 4 - Bagno semidivezzi (12)				
65	1		Fasciatoio con scaletta a dx	cm 120x80x93h
18	1		Mobile contenitore 3x3 sportelli	cm 120x42x135,5h
Sez. n. 4 - Attività e pranzo semidivezzi (12)				
866	1		Pedana con specchi	cm 130x130x15h
99	12		Sedia sorriso	cm 32,5x36x28/51h
37	1		Carrello portatogli e colori	cm 50x86x64,5h
20	1		Credenza	cm 210x45x70h
162	2		Tavolo studio	cm 140x75x45h
858	1		Pannello inclinato	cm 150x42x100h
859	1		Portarotolo a parete	cm 120x30h
58	2		Pannello espositore	cm 120x160x11h
4	4		Cassetto contenitore	cm 34,5x41x23h
26	1		Quadra cassetti e ante	cm 120x42x110h
25	1		Quadra aperto	cm 120x42x110h
27	1		Quadra 12	cm 120x42x110h
173	1		Angolo dei Travestimenti con specchio	cm 181x11x111h
616	1		Baule in vimini	cm 80x45x50h
46	1		Espositore mobile	cm 104x40x98h
3	1		Letto ambulatorio	cm 183x60x77h
2	1		Portamedicinali	cm 48x50x160h
136	1		Scrivania operativa I. 180	cm 180x80x72h
44	1		Allungo complanare	cm 80x60x72h
1	1		Cassettiera 3 cassetti	cm 40x57x55h
95	1		Polttrona ergonomica con braccioli	cm 90x46x200h
2	1		Polttrona per ospiti	cm 90x46x200h
138	1		Armadio libreria I. 90 4 ante legno	cm 90x46x200h
138	1		Armadio libreria I. 90 con 2 ante legno,	cm 90x46x200h
141	1		Scrivania direzionale I. 80	cm 180x80x72h
90	1		Mobile di servizio su ruote	cm 68x55x57h
97	1		Polttrona direzionale con braccioli	cm 90x46x200h
6	6		Polttrona per ospiti	cm 90x46x200h
138	2		Armadio libreria I. 90 4 ante legno	cm 90x46x200h
138	2		Armadio libreria I. 90 con 2 ante legno,	cm 90x46x200h
17	1		Tavolo riunione I. 200	cm 200x120x72h