



Data di pubblicazione: 22/09/2020

Nome allegato: *signed-Legendainterventiereportfotografico.pdf*

CIG: 8379343497;

Nome procedura: *Procedura negoziata, indetta ai sensi dell'art. 36, comma 2, lettera c, del D.Lgs. n. 50/2016, mediante Richiesta di Offerta (RdO) sul Mercato Elettronico della Pubblica Amministrazione (MEPA), volta all'affidamento di lavori aventi ad oggetto interventi manutentivi sulle facciate est, sud e nord dello Stabile sito in Cosenza, P.zza Loreto,22, di proprietà FIP, ma detenuto dall'INPS in locazione passiva per un uso strumentale.*
CIG: 8379343497 – **CUP:** F84H20000070005

APPALTO PER
*Lavori manutentivi sulle facciate Nord, Sud ed Est dello
stabile in Cosenza piazza Loreto 22*

**LEGENDA INTERVENTI E
DOCUMENTAZIONE
FOTOGRAFICA**

Il Progettista:

arch. Antonella Iiritano

LEGENDA INTERVENTI SU FACCIATA EST (prospiciente piazza Loreto)

Spicconatura di intonaco a vivo di muro, fino alla profondità necessaria, compreso l'onere di esecuzione anche di piccole zone, spazzolatura delle superfici, trasporto e smaltimento rifiuti classificabili con codice CER 170107 (miscugli o scorie di cemento, mattoni, mattonelle etc);

Fornitura e posa in opera di intonaco grezzo o rustico, steso a mano e costituito da un primo strato di rinaffo e da un secondo strato tirato in piano a fratazzo rustico, applicato su predisposte poste e guide, per spessore necessario (comunque non inferiore a cm 2);

Pulitura di paramenti murari aventi superfici in marmo, gres, pietre o intonaco, da sedimenti, muschio, scritte in pittura, smalti acrilici, con sistema a bassa pressione (0,5/1,5 bar) a vortice rotativo elicoidale (sistema jos) con granulato neutro finissimo (granulometria 5/300 micron), durezza 2,5/3,00 mohs;

Fornitura e posa in opera di pittura naturale traspirante per esterni - nella tonalità cromatica come attuale - atossica, antimuffa, anticondensa, tixotropica, antibatterica, rispondente alle Direttive CEE 89/106 ed ai criteri della bioedilizia;

Fornitura e posa in opera di ponteggio tubolare metallico con altezza superiore a 21 mt, completo di progetto, relazione tecnica e calcolo strutturale, dotato di doppio parapetto, ponti, piani di lavoro, mantovane, ancoraggi, scale di collegamento interno, teli di protezione antipolvere, pezzi speciali e quanto altro necessario per il rispetto della sicurezza.

Agencia delle Entrate
CATASTO FABBRICATI
Ufficio provinciale di
Cosenza


Dichiarazione protocollo n. CS0018669 del 15/02/2016
12 - Particella: 301 - Subalterno: 1 >
Pianimetria di U.I.U. in Comune di Cosenza
Piazza Loreto


Identificativi Catastali:
Sezione: 12
Foglio: 12
Particella: 301
Subalterno: 1

Compilata da:
Abbruzzo Pietro Mario
Iscritto all'albo:
Geometra Dipendente Pubblico
Prov. N.

Scala 1: 200

Fig. n. 2

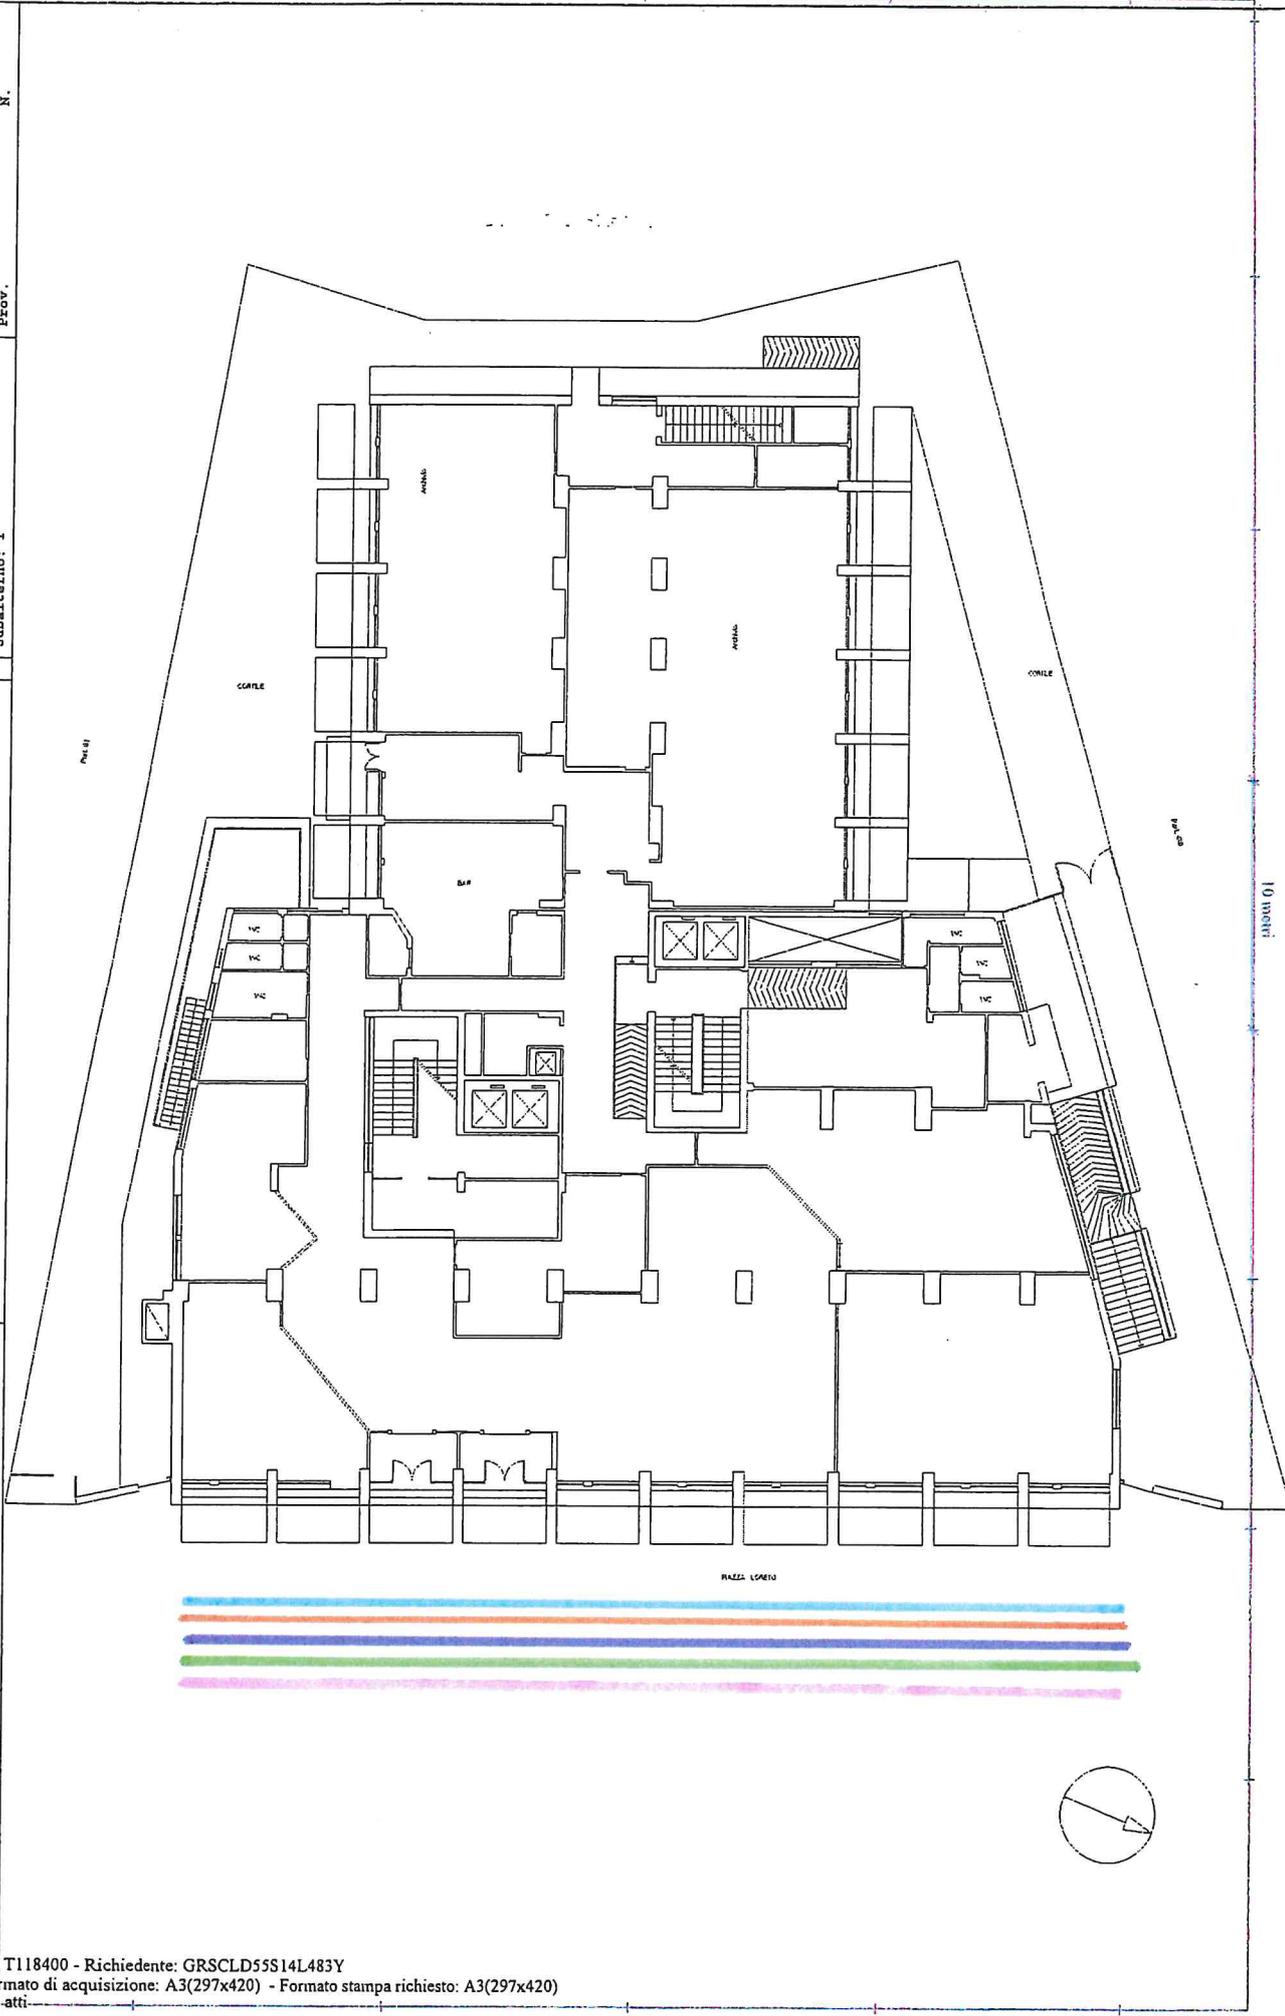

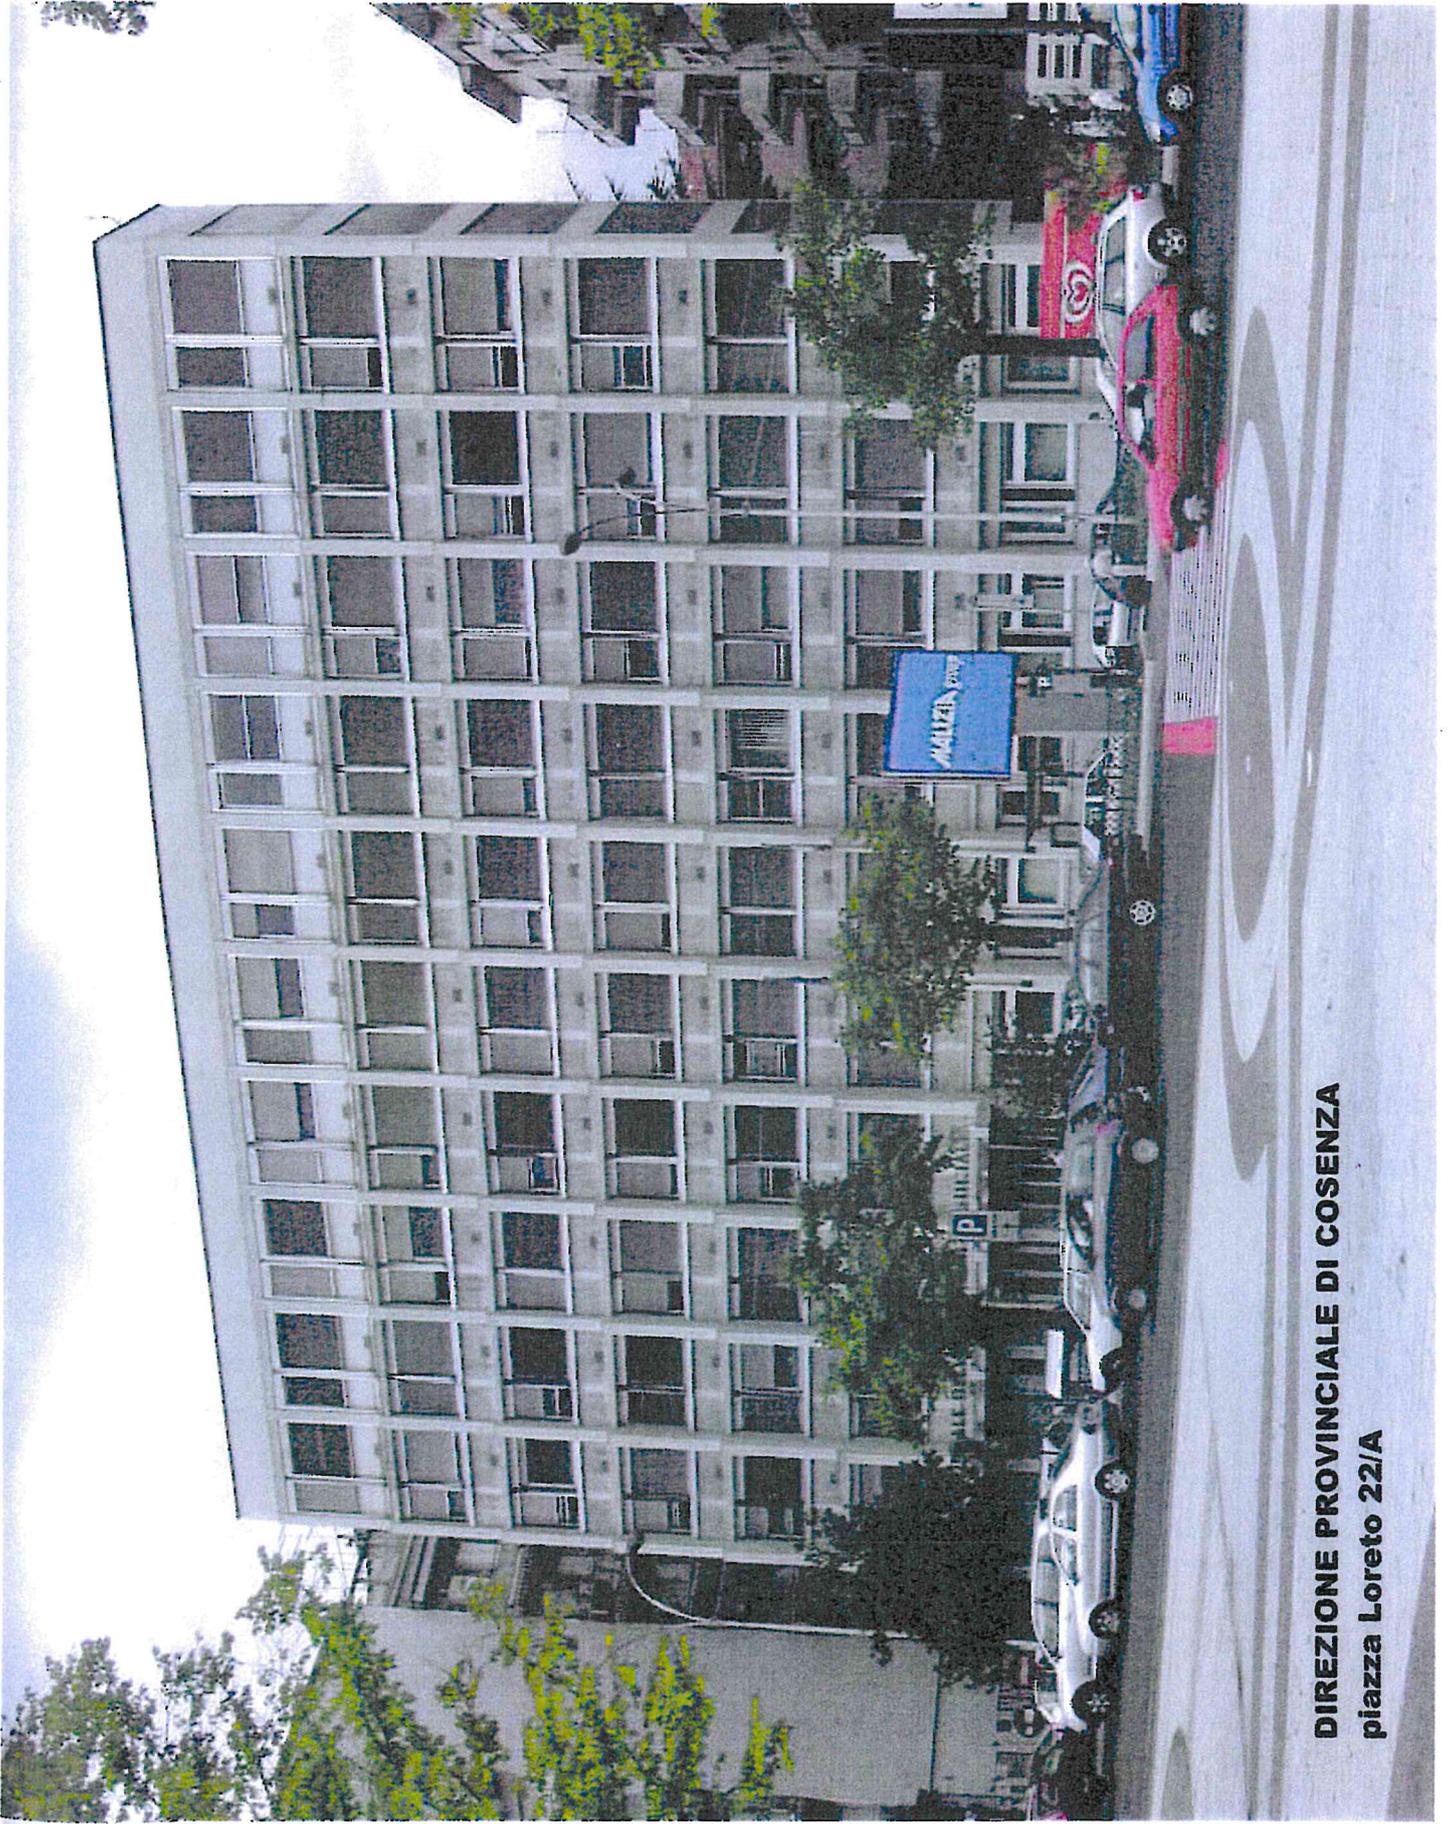

DIREZIONE PROVINCIALE DI COSENZA
piazza Loreto 22/A

LEGENDA INTERVENTI SU FACCIATA NORD (laterale dx)

Pulitura di paramenti murari aventi superfici in marmo, gres, pietre o intonaco, da sedimenti, muschio, scritte in pittura, smalti acrilici, con sistema a bassa pressione (0,5/1,5 bar) a vortice rotativo elicoidale (sistema jos) con granulato neutro finissimo (granulometria 5/300 micron), durezza 2,5/3,00 mohs, e pulizia finale di tutte le superfici di facciata;

Fornitura e posa in opera di pittura naturale traspirante per esterni - nella tonalità cromatica come attuale, atossica, antimuffa, anticondensa, tixotropica, antibatterica, rispondente alle Direttive CEE 89/106 ed ai criteri CAM;

Fornitura e posa in opera di ponteggio tubolare metallico con altezza superiore a 21 mt, completo di progetto, relazione tecnica e calcolo strutturale, dotato di doppio parapetto, ponti, piani di lavoro, mantovane, ancoraggi, scale di collegamento interno, teli di protezione antipolvere, pezzi speciali e quanto altro necessario per il rispetto della sicurezza.

Agencia delle Entrate

Registro dei Fabbricati - Situazione al 18/03/2016 - CATASTO FABBRICATI

UFFICIO PROVINCIALE DI

COSENZA

Dichiarazione protocollo n. CS0018669 del 15/02/2016

12 - Particella: 301 - Subalterno: 1 - Pianimetria di u.i.u. di Comune di Cosenza

Piazza Loreto

civ. 22/B-23-24

Identificativi Catastali:

Sezione: 12

Foglio: 12

Particella: 301

Subalterno: 1

Compilata da:


Abbruzzo Pietro Mario

Iscritto all'albo:

Geometra Dipendente Pubblico

Prov. N.

Scala 1: 200

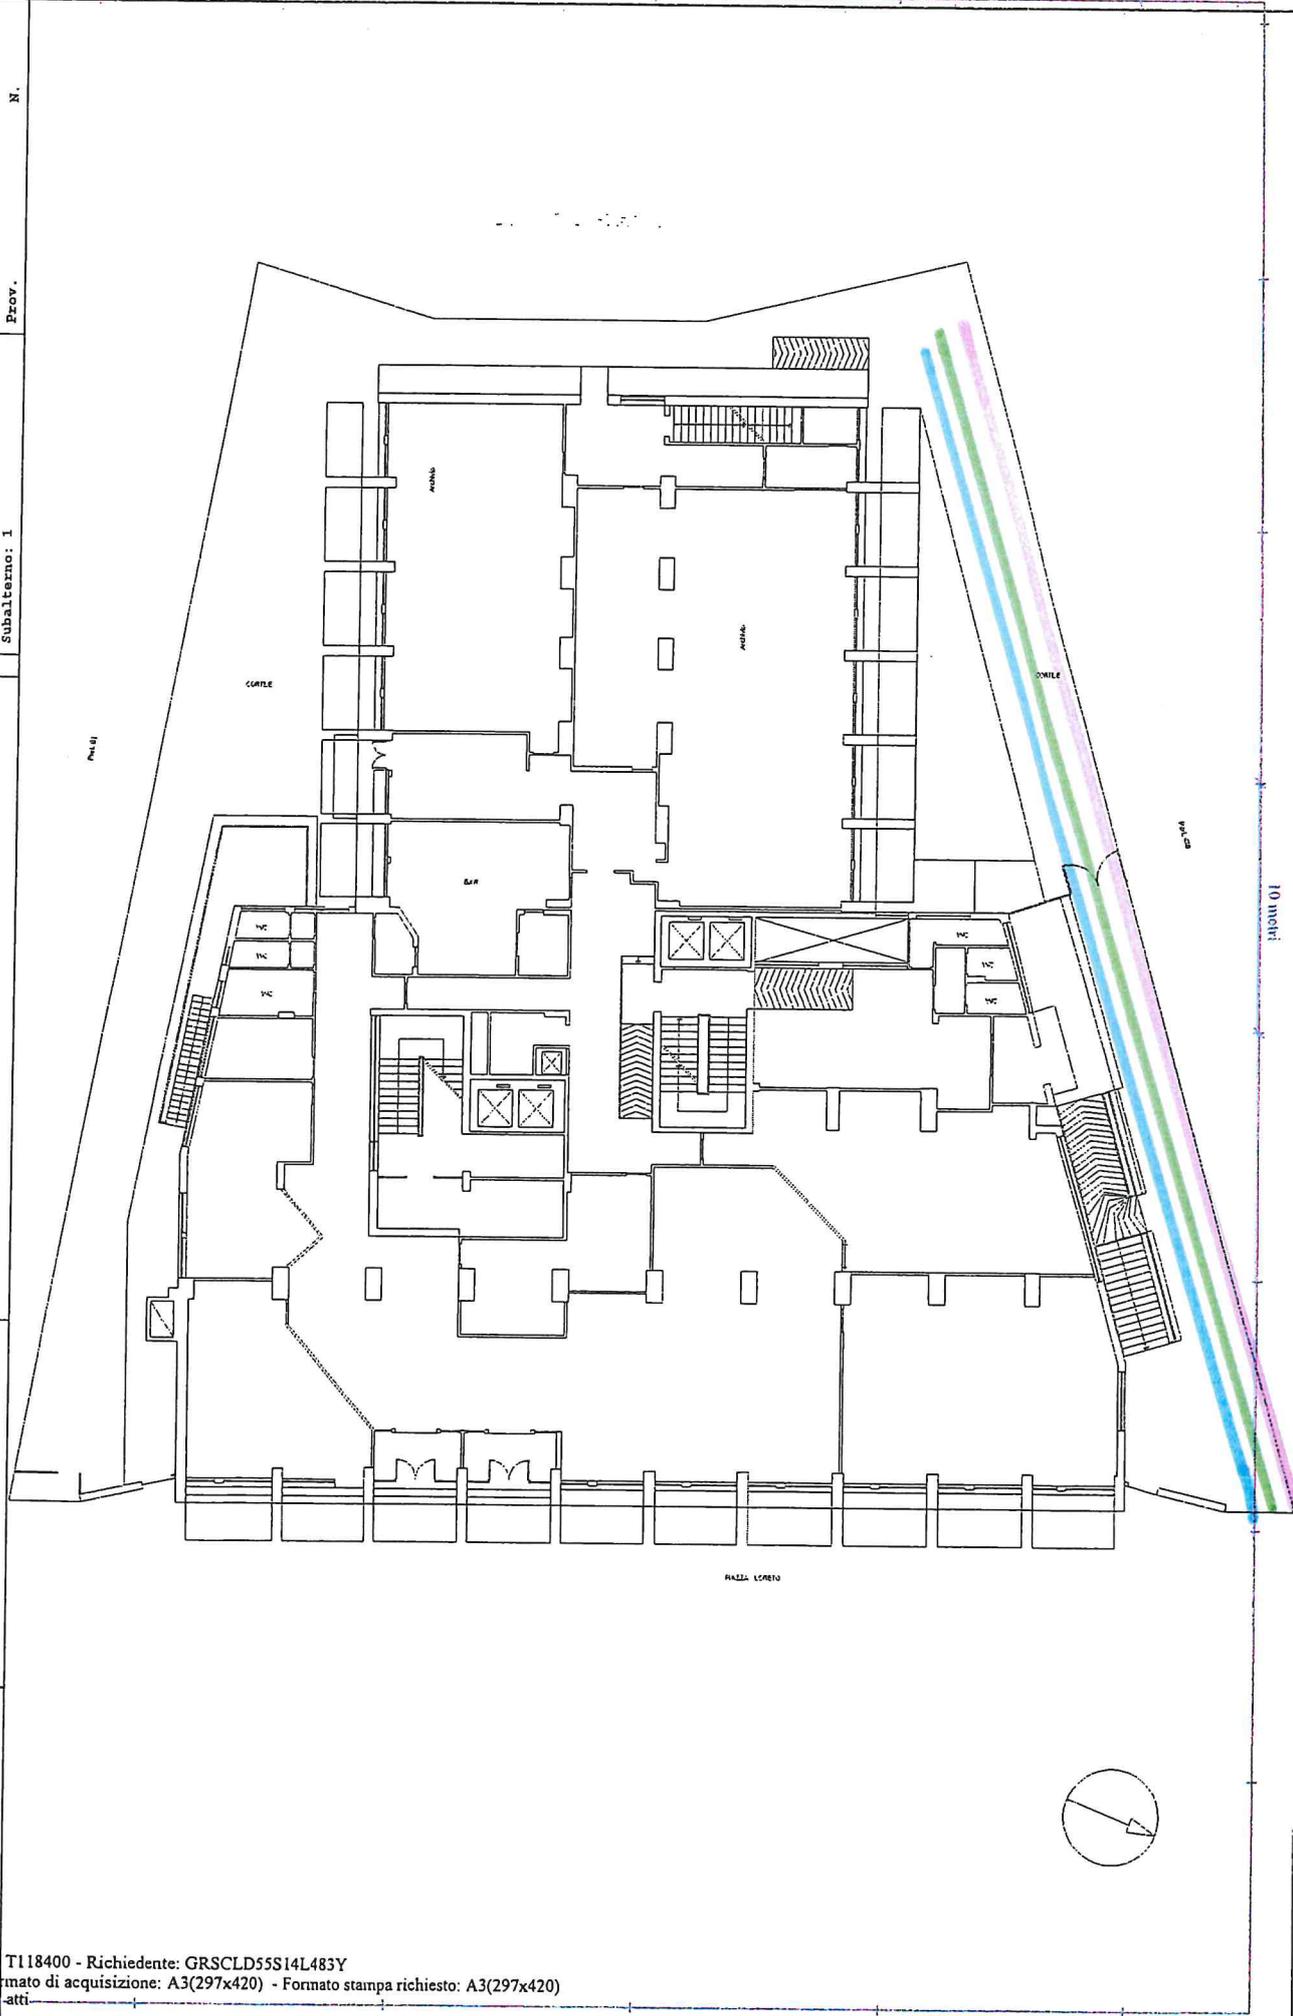

10 metri





LEGENDA INTERVENTI SU FACCIATA SUD (laterale sx)

Solo a piano S1, spicconatura di intonaco a vivo di muro, fino alla profondità necessaria, compreso l'onere di esecuzione anche di piccole zone, spazzolatura delle superfici, trasporto e smaltimento rifiuti classificabili con codice CER 170107 (miscugli o scorie di cemento, mattoni, mattonelle etc);

Solo a piano S1, fornitura e posa in opera di rivestimento premiscelato, impermeabilizzante, osmotico, di elevata igroscopicità e fortemente adesivo, per la realizzazione di barriera verticale impermeabilizzante, a penetrazione osmotica, su murature a struttura porosa, rispondente alle indicazioni della bioedilizia;

Solo a piano S1, trattamento ecologico antimuffa, algicida, e antimuschio dei corpi murari delle facciate, mediante fornitura e posa in opera di specifica soluzione per l'eliminazione e/o la prevenzione da agenti biodeteriogeni, muffe, funghi, muschi, alghe, licheni, batteri etc, rispondente alle indicazioni della bioedilizia.

Pulitura di paramenti murari aventi superfici in marmo, gres, pietre o intonaco, da sedimenti, muschio, scritte in pittura, smalti acrilici, con sistema a bassa pressione (0,5/1,5 bar) a vortice rotativo elicoidale (sistema jos) con granulato neutro finissimo (granulometria 5/300 micron), durezza 2,5/3,00 mohs;

Fornitura e posa in opera di pittura naturale traspirante per esterni - nella tonalità cromatica come attuale, atossica, antimuffa, anticondensa, tixotropica, antibatterica, rispondente alle Direttive CEE 89/106 ed ai criteri CAM;

Fornitura e posa in opera di ponteggio tubolare metallico con altezza superiore a 21 mt, completo di progetto, relazione tecnica e calcolo strutturale, dotato di doppio parapetto, ponti, piani di lavoro, mantovane, ancoraggi, scale di collegamento interno, teli di protezione antipolvere, pezzi speciali e quanto altro necessario per il rispetto della sicurezza.

Compilata da:
Abbruzzo Pietro Mario
Iscritto all'albo:
Geometra Dipendente Pubblico
Prov. N.

Identificativi Catastali:
Sezione:
Foglio: 12
Particella: 301
Subalterno: 1

Dichiarazione protocollo n. CS00018669 del 15/02/2016
12 - Particella: 301 - Subalterno: 1 >
Pianimetria di u.i.u. in Comune di Cosenza
Piazza Loreto

civ. 22/B-23-24


Agenzia delle Entrate

Registro dei Fabbricati - Situazione al 18/03/2016 - **CATASTO FABBRICATI**
UFFICIO PROVINCIALE DI
COSENZA

Scala 1: 200

n. 1

Piano Seminterrato h. m 3,90

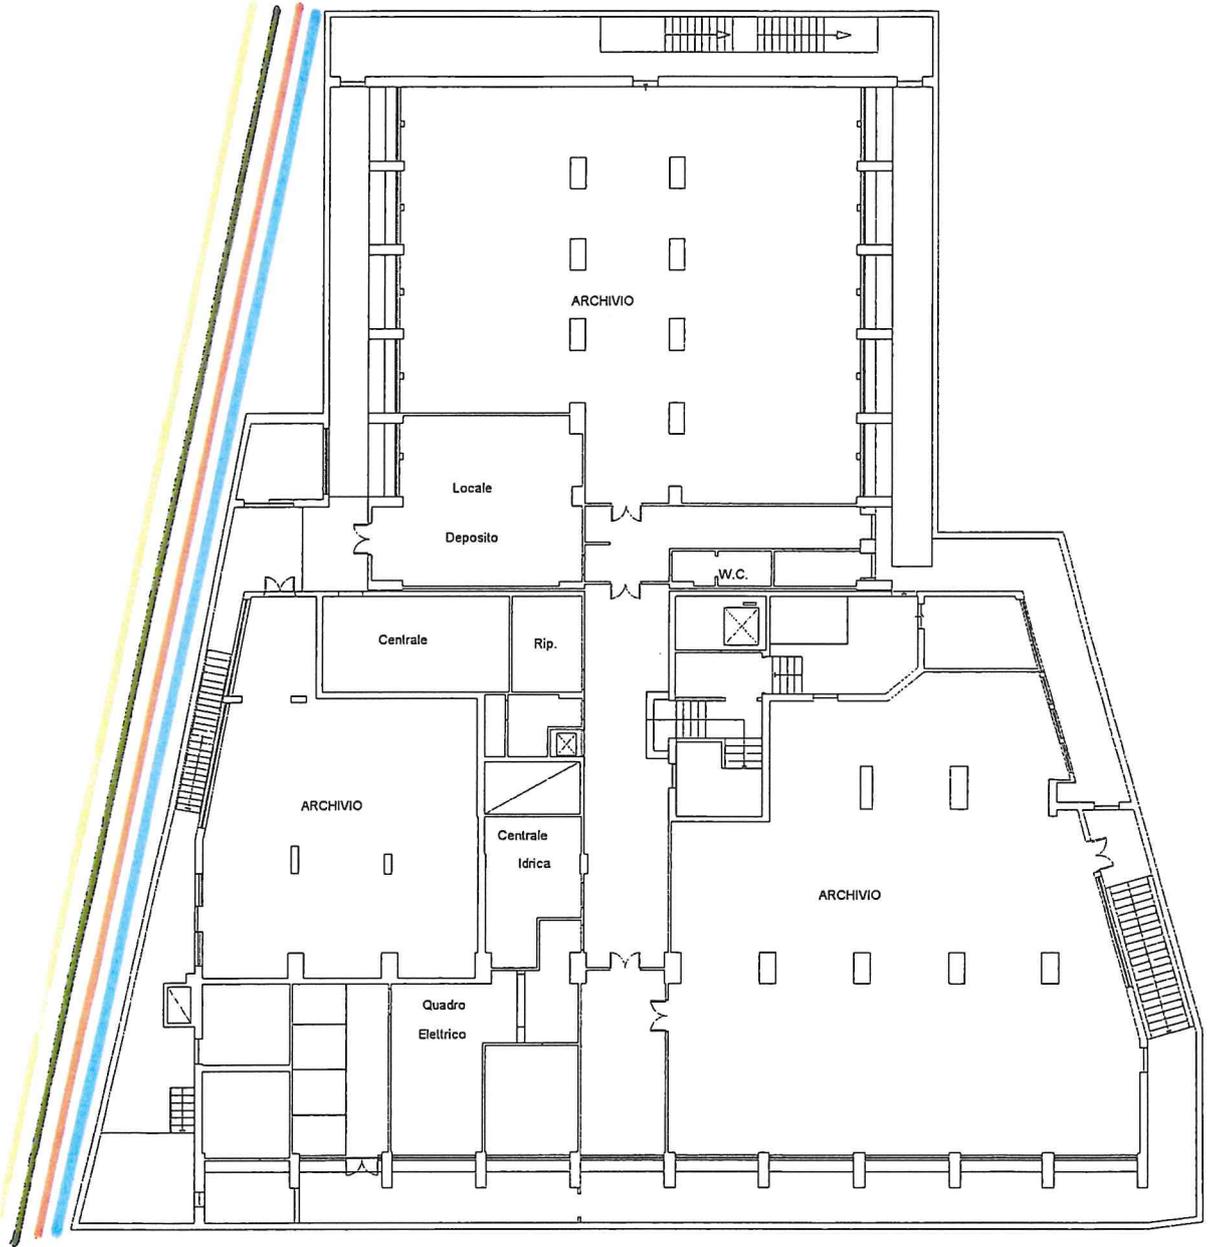

10 metri

Compilata da:
Abbruzzo Pietro Mario
Iscritto all'albo:
Geometra Dipendente Pubblico
Prov. N.

Identificativi Catastali:
Sezione: 12
Foglio: 12
Particella: 301
Subalterno: 1

Dichiarazione protocollo n. CS0018669 del 15/02/2016
12 - Particella: 301 - Subalterno: 1 >
Emanata da u.r.d. in Comune di Cosenza
Piazza Loreto
civ. 22/B-23-24

Agenzia delle Entrate
CATASTO FABBRICATI
Ufficio provinciale di
Cosenza

Scala 1: 200
n. 2

