




Data di pubblicazione: 30/12/2020

Nome allegato: PSC TAVOLE DA 1 A 18.pdf

CIG: 8550166C2E (unico);

Nome procedura: *Procedura negoziata, indetta ai sensi dell'art. 36, comma 2, lettera c-bis), del D.Lgs. n. 50/2016, mediante Richiesta di Offerta (RdO) sul Mercato Elettronico della Pubblica Amministrazione (MEPA), volta all'affidamento di «Stabile INPS di via Diaz n. 23, Enna. Lavori per la sostituzione dell'impianto di climatizzazione a pompa di calore*

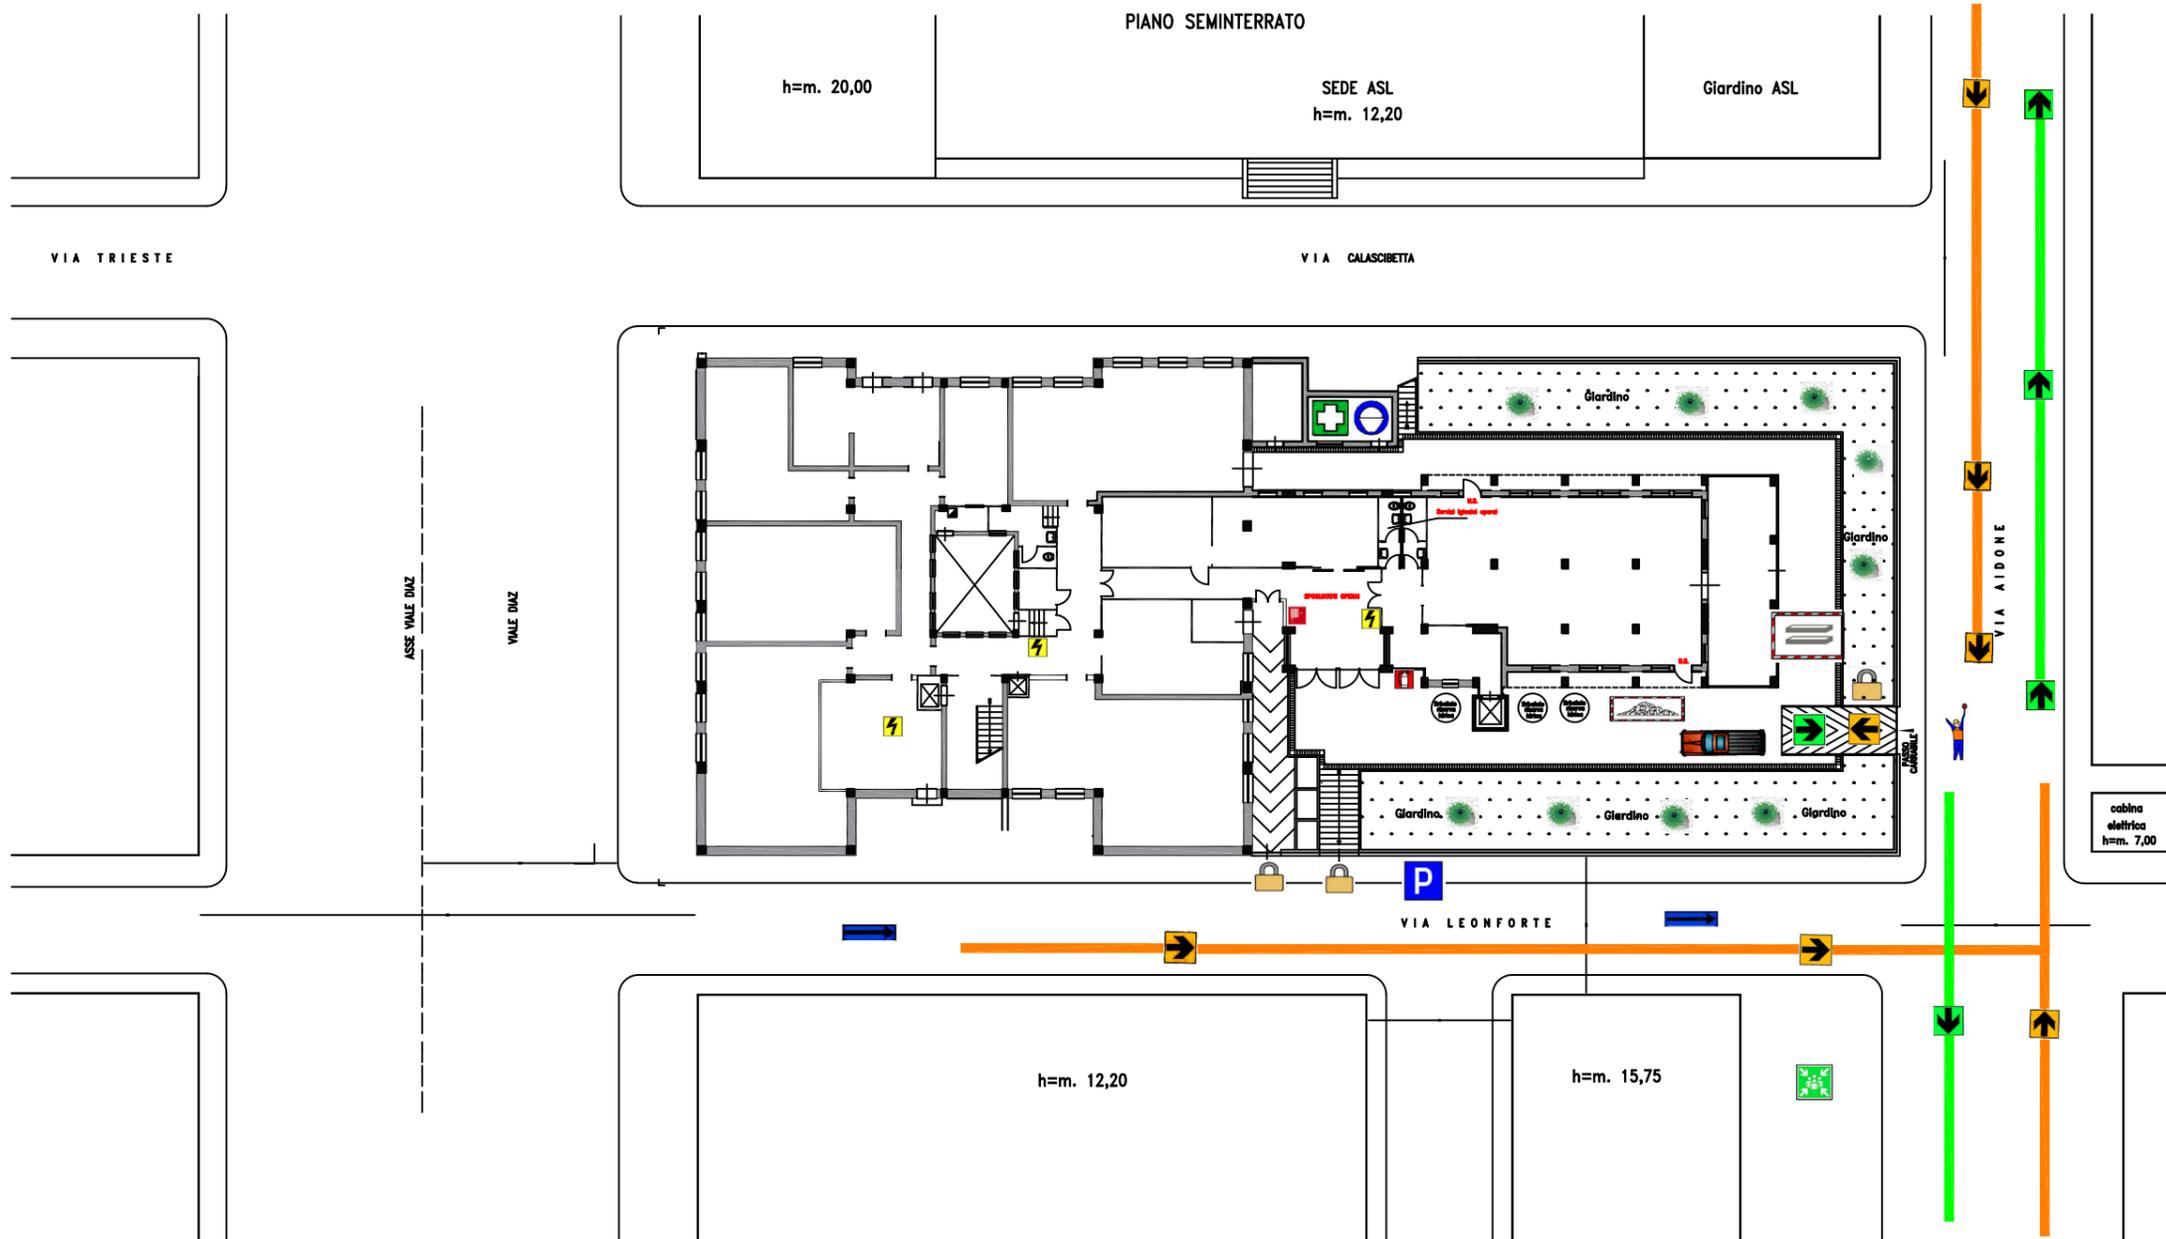


ISTITUTO NAZIONALE PER LA PREVIDENZA SOCIALE
 COORDINAMENTO REGIONALE TECNICO EDILIZIO PER LA SICILIA

-  PAVIMENTO INTERNO PERSONALE E SERVIZI INPS
-  PAVIMENTO INTERNO ALLE OFFICE E SERVIZI DI CANTIERE
-  CARATTERIZZAZIONE DI CANTIERE
-  CANTIERE IN AREE O IN CANTIERE
-  CANTIERE PIANO SOTTERRANEO
-  CANTIERE
-  CANTIERE ELETTRICO IN PIANO SOLO
-  DEPOSITO OBI O CANTIERE
-  VIA A SENSO UNICO IN CIRCOLAZIONE
-  PAVIMENTO INTERNO ALLE OFFICE E SERVIZI DI CANTIERE
-  PAVIMENTO INTERNO ALLE OFFICE E SERVIZI DI CANTIERE
-  PAVIMENTO DI SICUREZZA
-  CANTIERE INTERNO DI SICUREZZA O CANTIERE ELETTRICA
-  AREA DEPOSITO TEMPORANEO INTERNO DI SICUREZZA
-  AREA DEPOSITO TEMPORANEO INTERNO E ATTACCO/ACCENTRARE
-  INTERNO PERSONALE OFFICE E PERSONALE INPS
-  INTERNO PERSONALE/CANTIERE PERSONALE DI CANTIERE
-  INTERNO PERSONALE PERSONALE TECNICO DI CANTIERE
-  STRUTTURA DI CANTIERE
-  APPARECCHIO AEREALE DI CANTIERE
-  STRUTTURA PERSONALE DI CANTIERE
-  AREA CANTIERE DELL'EDIFICIO
-  PRESSIONE CANTIERE SOTTERRANEO

IL COORDINATORE IN FINE DI PROGETTAZIONE
 (Firma, Qualifica, Data)
 / (Data della INPS)

ALLEGATO GRAFICO AL PSC

PLANIMETRIA IDENTIFICAZIONI AREA DI CANTIERE		
SOGGETTO: Sede INPS di Enna	ALLEGATO: TAV.1	
OGGETTO: Lavori di R.S. per la sostituzione completa dell'impianto di climatizzazione a pompa di calore.	SCALA: 01	DATA: 28/04/2020



ISTITUTO NAZIONALE PER LA PREVIDENZA SOCIALE

COORDINAMENTO REGIONALE TECNICO EDILIZIO PER LA SICILIA

LEGENDA



ESTINTORE DI SEDE O DI CANTIERE



QUADRO ELETTRICO SEDE




NASPO



AREA DI LAVORO



FLANCOIL A SOFFITTO INCASSATO

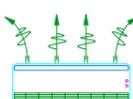

FLANCOIL A SOFFITTO ESTERNO

IL COORDINATORE IN FASE DI PROGETTAZIONE
(Geom. Salvatore farine)

ALLEGATO GRAFICO AL PSC

PLANIMETRIA IDENTIFICAZIONI AREA DI LAVORO

AREA DI CANTIERE PIANTA PIANO RIALZATO Area "A"

SOGGETTO:


Sede INPS di Enna

OGGETTO:

Lavori di M.S. per la sostituzione completa dell'impianto di climatizzazione a pompa di calore.

	Allegato:	
	3	
SCALA	REV. N°	DATA
	01	

CORPO ALTO Piano rialzato
area "A"

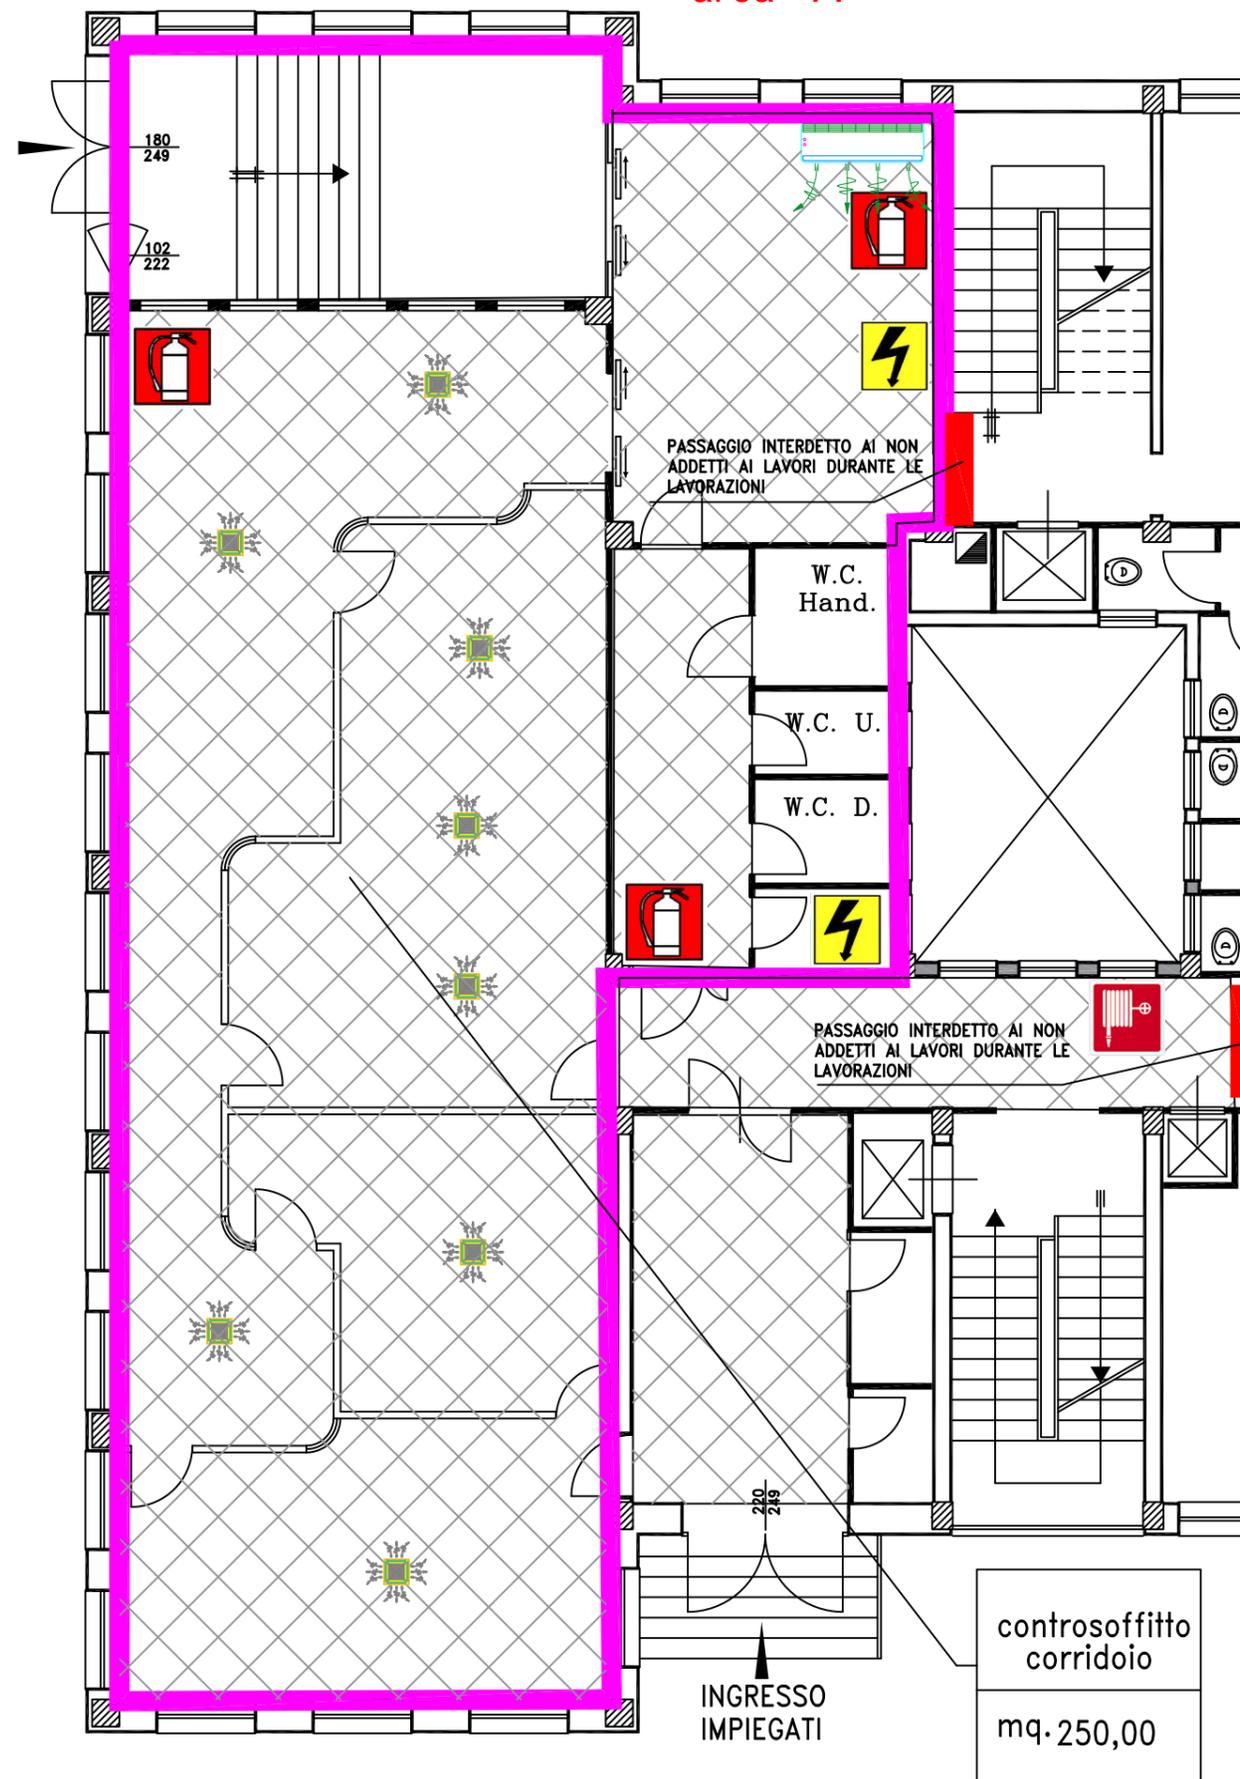



ISTITUTO NAZIONALE PER LA PREVIDENZA SOCIALE

COORDINAMENTO REGIONALE TECNICO EDILIZIO PER LA SICILIA

LEGENDA



ESTINTORE DI SEDE O DI CANTIERE



QUADRO ELETTRICO SEDE




NASPO



AREA DI LAVORO



FLANCOIL A SOFFITTO INCASSATO

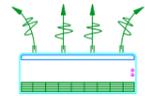

FLANCOIL A SOFFITTO ESTERNO

[Signature]
 IL COORDINATORE IN FASE
 DI PROGETTAZIONE
 (Geom. Salvatore Farine)

ALLEGATO GRAFICO AL PSC


PLANIMETRIA IDENTIFICAZIONI AREA DI LAVORO

SOGGETTO:
 Sede INPS di Enna

OGGETTO:
 Lavori di M.S. per la sostituzione completa dell'impianto di climatizzazione a pompa di calore.

AREA DI CANTIERE PIANTA PIANO RIALZATO A5rea "B"

	Allegato: 4	
SCALA	REV. N° 01	DATA

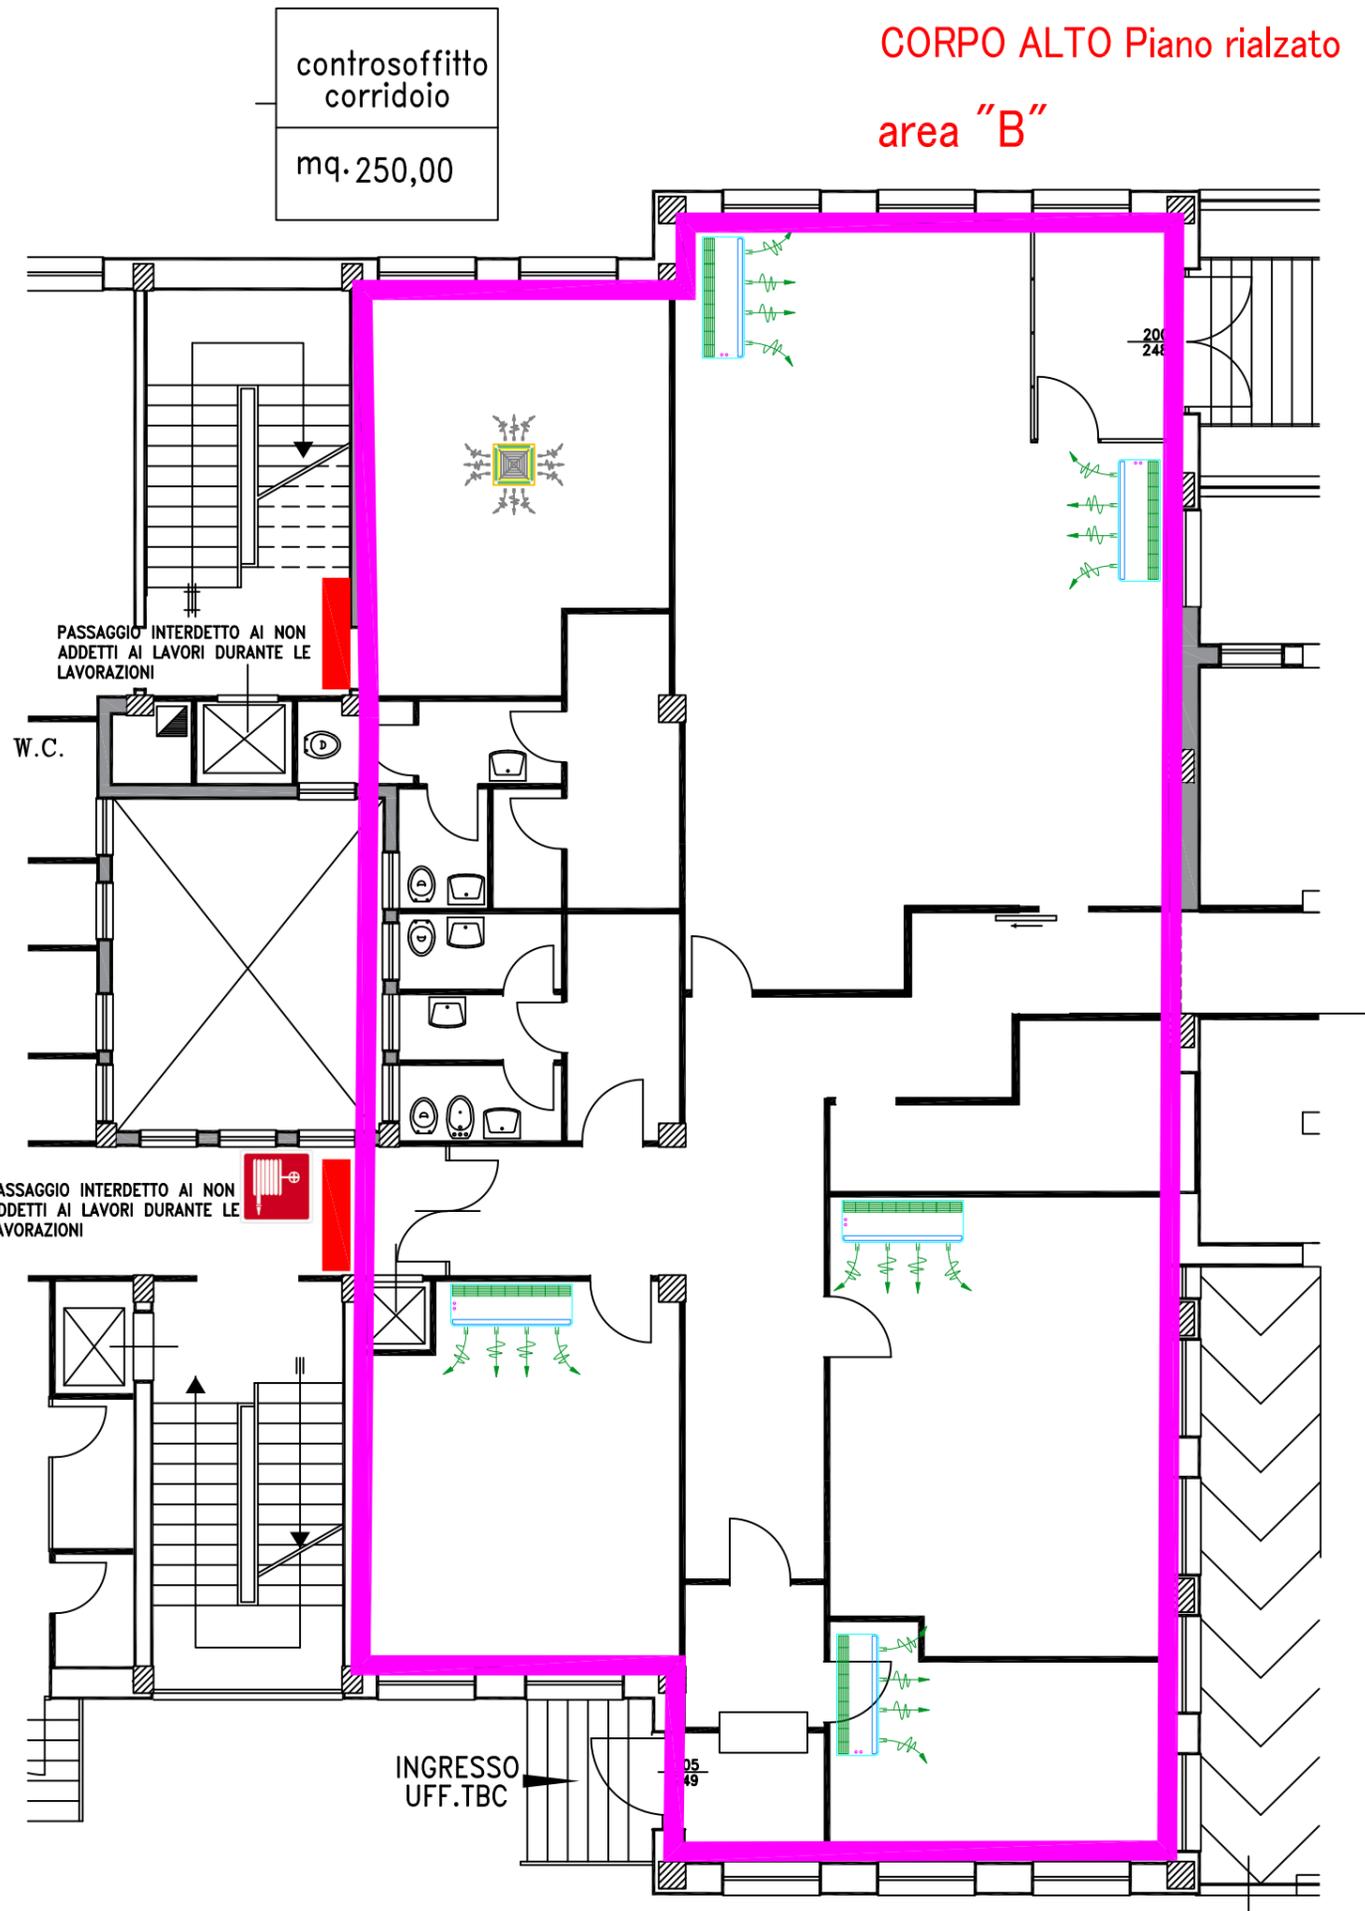



ISTITUTO NAZIONALE PER LA PREVIDENZA SOCIALE
COORDINAMENTO REGIONALE TECNICO EDILIZIO PER LA SICILIA

LEGENDA

-  ESTINTORE DI SEDE O DI CANTIERE
-  QUADRO ELETTRICO SEDE
-  NASPO
-  AREA DI LAVORO
-  FLANCOIL A SOFFITTO INCASSATO
-  FLANCOIL A SOFFITTO ESTERNO

ALLEGATO GRAFICO AL PSC

PLANIMETRIA IDENTIFICAZIONI AREA DI LAVORO


SOGGETTO:
Sede INPS di Enna

OGGETTO:
Lavori di M.S. per la sostituzione completa dell'impianto di climatizzazione a pompa di calore.

AREA DI CANTIERE Pianta PRIMO piano Area "A"

Allegato:	5	DATA
SCALA	REV. N°	01

VIA DIAZ

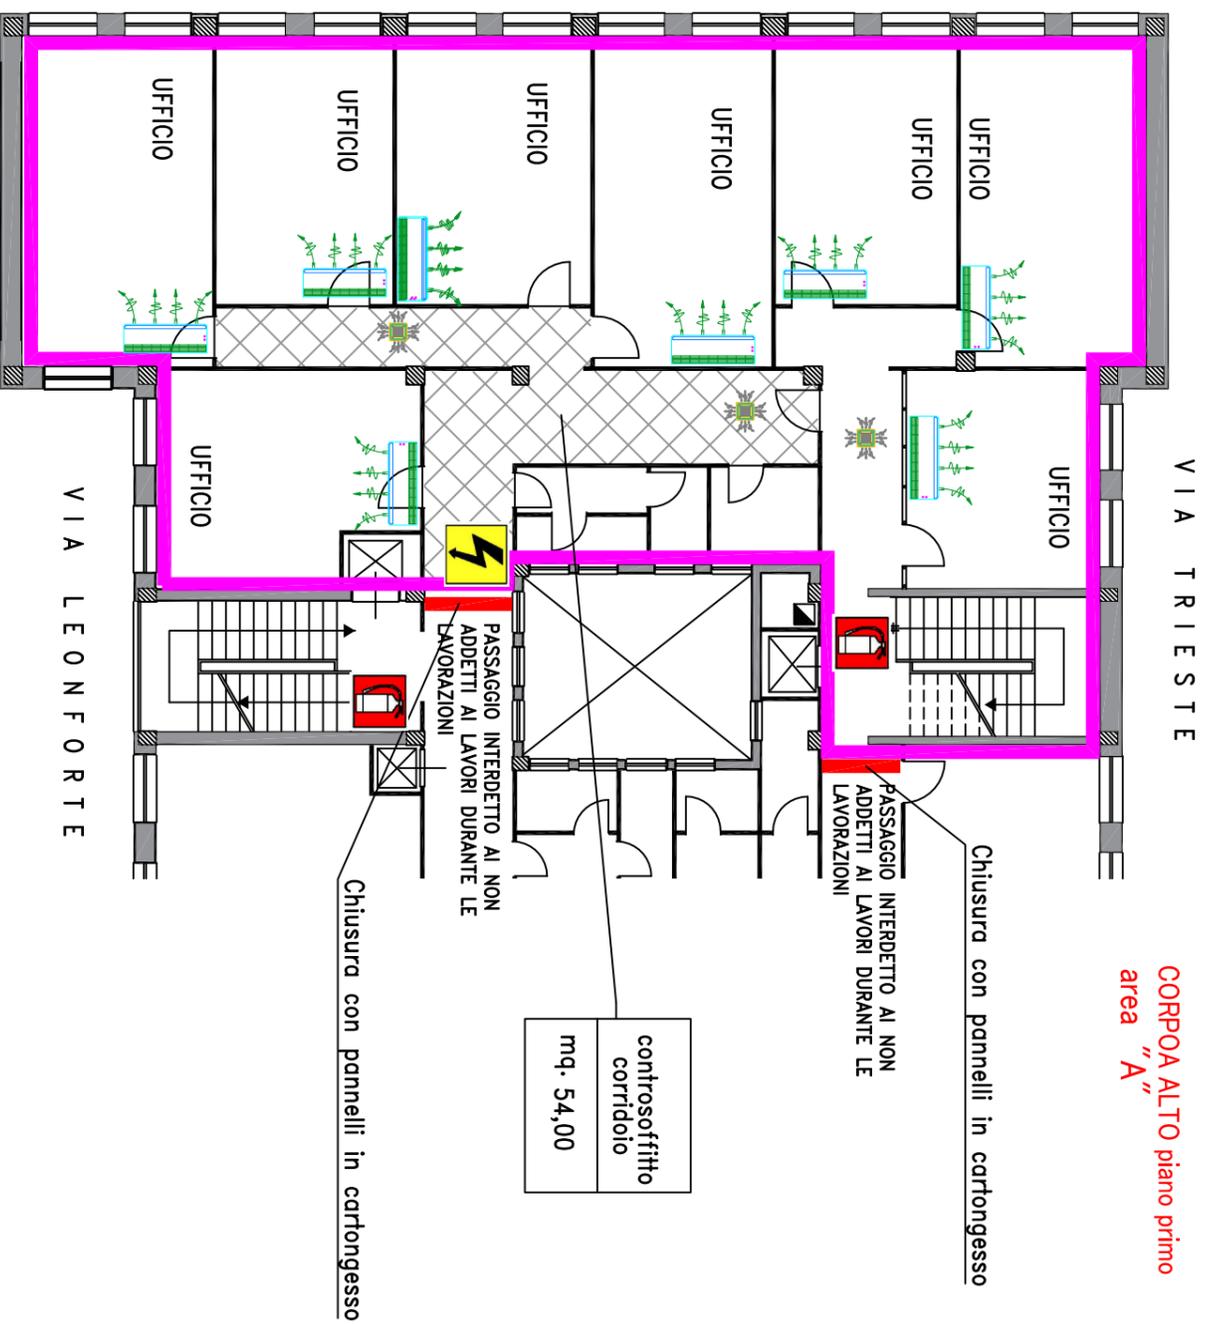

CORPO ALTO piano primo
area "A"

Particolare area di cantiere lotto n° 1 Pianta piano primo



ISTITUTO NAZIONALE PER LA PREVIDENZA SOCIALE
COORDINAMENTO REGIONALE TECNICO EDILIZIO PER LA SICILIA

LEGENDA

- ESTINTORE DI SEDE O DI CANTIERE
- QUADRO ELETTRICO SEDE
- NASPO
- AREA DI LAVORO
- FLANCOIL A SOFFITTO INCASSATO
- FLANCOIL A SOFFITTO ESTERNO

ALLEGATO GRAFICO AL PSC

PLANIMETRIA IDENTIFICAZIONI AREA DI CANTIERE

AREA DI CANTIERE PIANTA PIANO PRIMO Area "B"


SOGGETTO: Sede INPS di Enna
OGGETTO: Lavori di M.S. per la sostituzione completa dell'impianto di climatizzazione a pompa di calore.

Allegato:	6	DATA
SCALA	REV. N°	01

CORPO ALTO piano primo
area "B"

VIA TRIESTE

VIA LEONFORTE

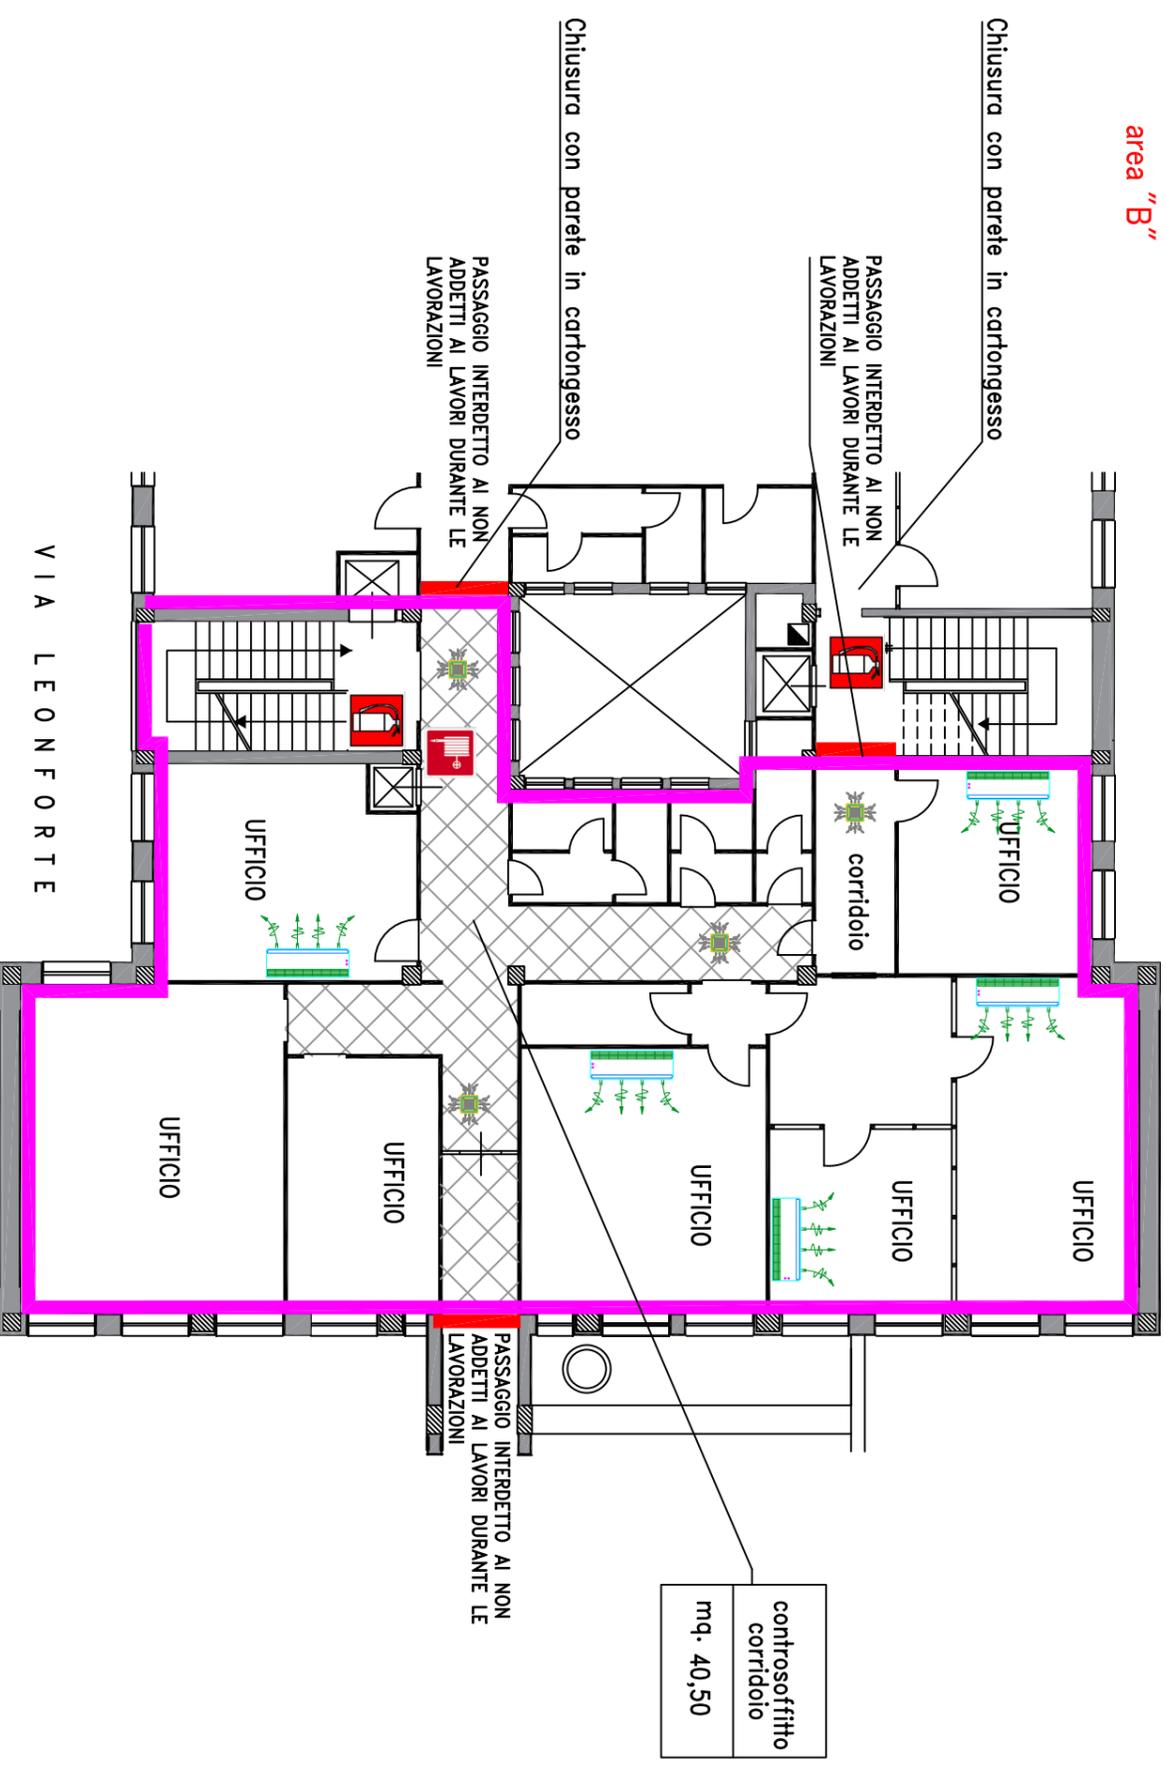

Particolare area di cantiere lotto n° 1 Pianta piano primo



ISTITUTO NAZIONALE PER LA PREVIDENZA SOCIALE
COORDINAMENTO REGIONALE TECNICO EDILIZIO PER LA SICILIA

LEGENDA

- ESTINTORE DI SEDE O DI CANTIERE
- QUADRO ELETTRICO SEDE
- NASPO
- AREA DI LAVORO
- FLANCOIL A SOFFITTO INCASSATO
- FLANCOIL A SOFFITTO ESTERNO


ALLEGATO GRAFICO AL PSC

PLANIMETRIA IDENTIFICAZIONI AREA DI CANTIERE

SOGGETTO: Sede INPS di Enna
OGGETTO: Lavori di M.S. per la sostituzione completa dell'impianto di climatizzazione a pompa di calore.

AREA DI CANTIERE PIANTA PIANO SECONDO Area "A"

Allegato:	
7	
REV. N°	
01	
DATA	

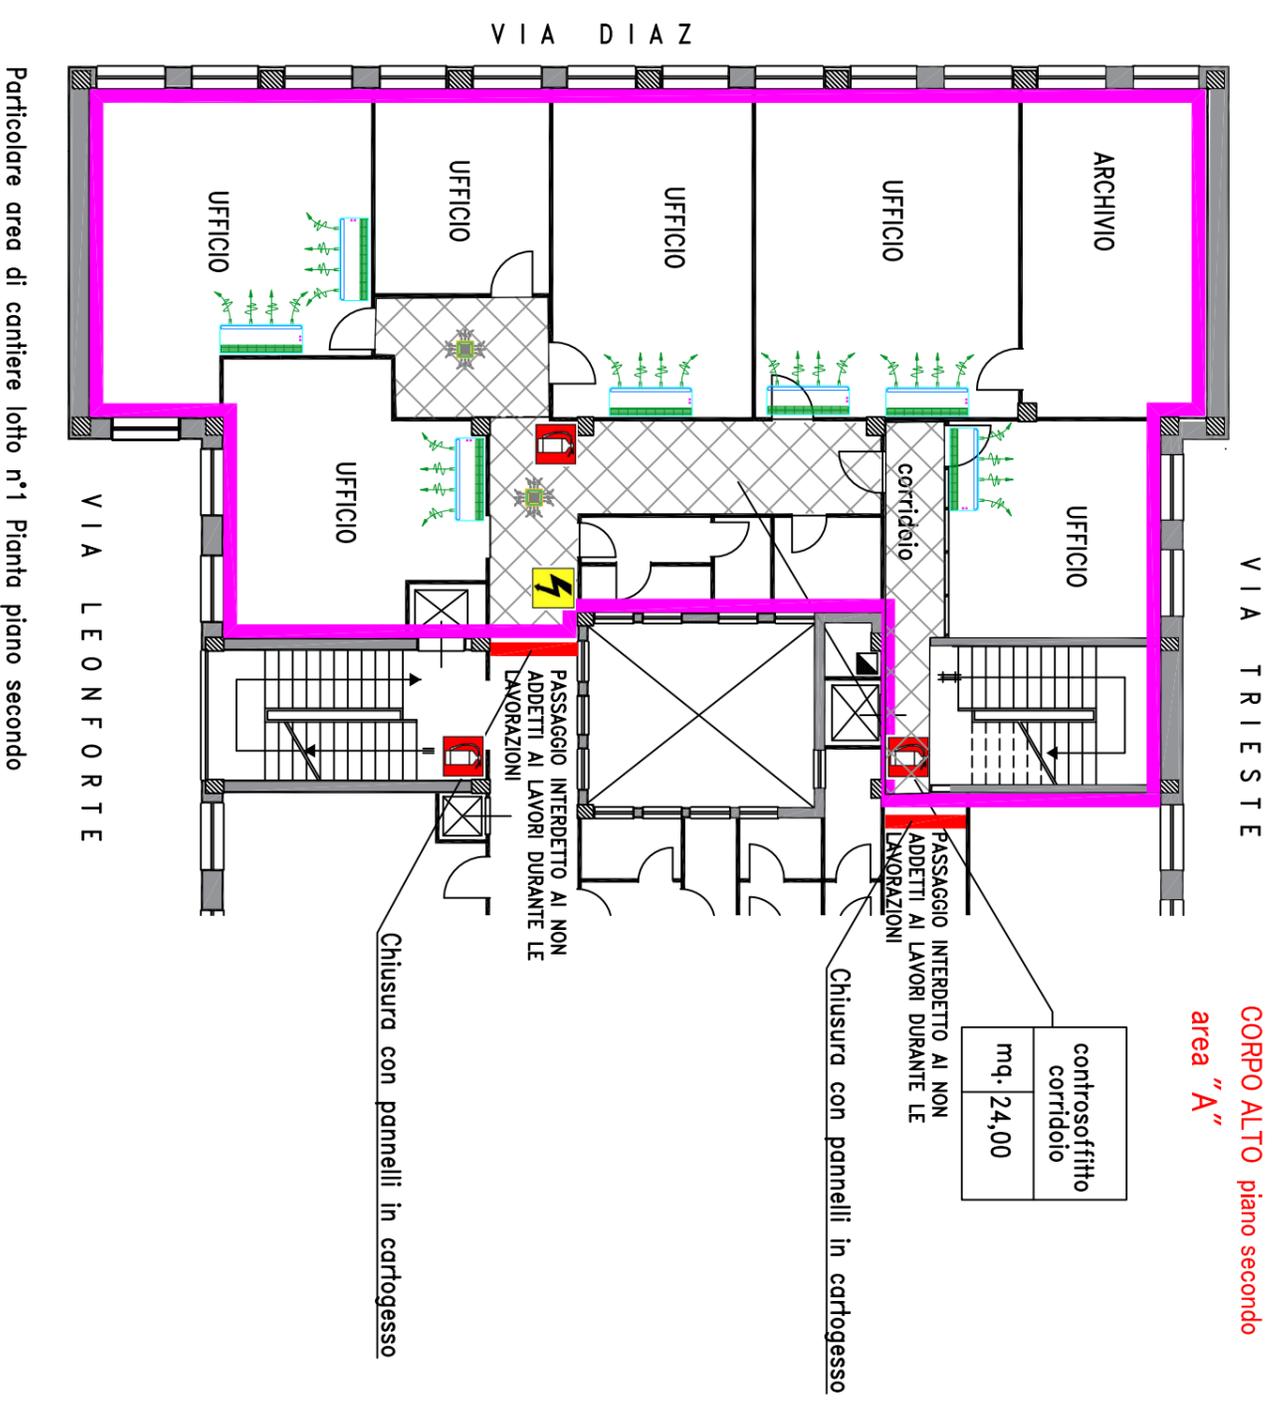



ISTITUTO NAZIONALE PER LA PREVIDENZA SOCIALE
COORDINAMENTO REGIONALE TECNICO EDILIZIO PER LA SICILIA

LEGENDA

-  ESTINTORE DI SEDE O DI CANTIERE
-  QUADRO ELETTRICO SEDE
-  NASPO
-  AREA DI LAVORO
-  FLANCOIL A SOFFITTO INCASSATO
-  FLANCOIL A SOFFITTO ESTERNO


ALLEGATO GRAFICO AL PSC

PLANIMETRIA IDENTIFICAZIONI AREA DI CANTIERE

AREA DI CANTIERE PIANTA PIANO SECONDO Area "B"

SOGGETTO: Sede INPS di Enna
OGGETTO: Lavori di M.S. per la sostituzione completa dell'impianto di climatizzazione a pompa di calore.

SCALA	Allegato: 8	DATA
	REV. N° 01	

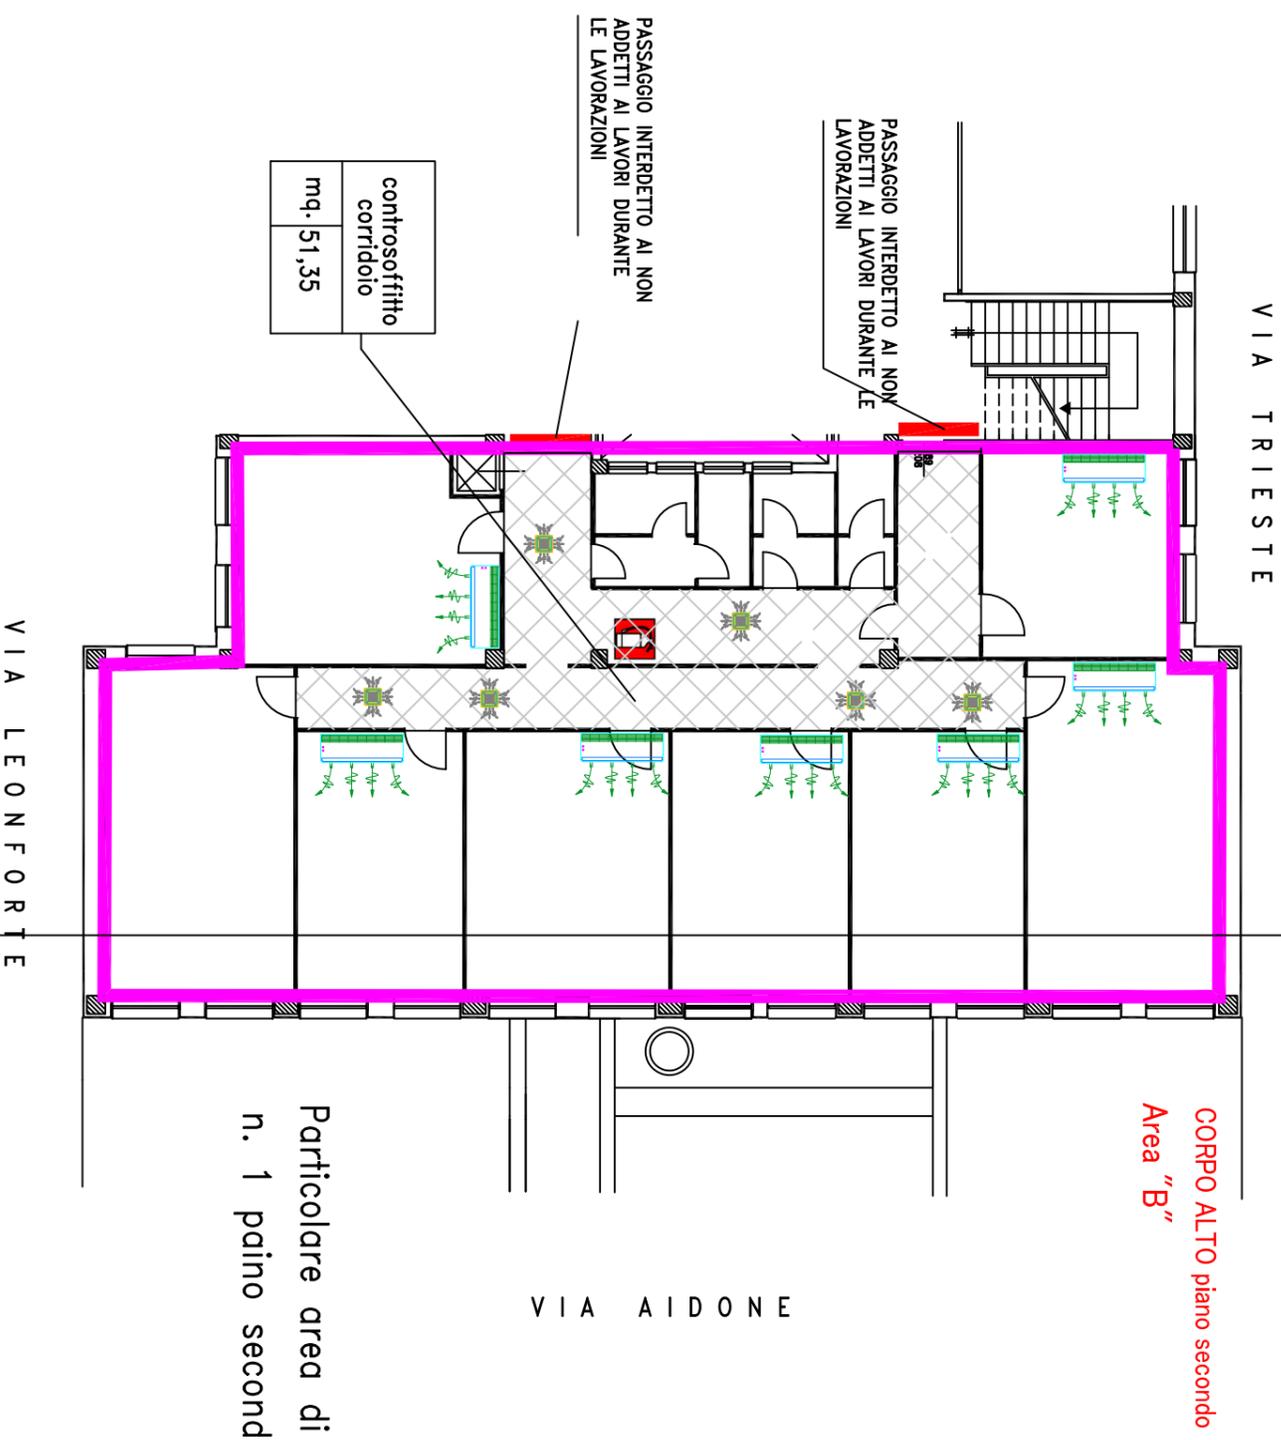

CORPO ALTO piano secondo
Area "B"

Particolare area di cantiere
n. 1 piano secondo



ISTITUTO NAZIONALE PER LA PREVIDENZA SOCIALE
COORDINAMENTO REGIONALE TECNICO EDILIZIO PER LA SICILIA

LEGENDA

-  ESTINTORE DI SEDE O DI CANTIERE
-  QUADRO ELETTRICO SEDE
-  NASPO
-  AREA DI LAVORO
-  FLANCOIL A SOFFITTO INCASSATO
-  FLANCOIL A SOFFITTO ESTERNO

ALLEGATO GRAFICO AL PSC

PLANIMETRIA IDENTIFICAZIONI AREA DI LAVOERO

SOGGETTO:

Sede INPS di Enna


OGGETTO:

Lavori di M.S. per la sostituzione completa dell'impianto di climatizzazione a pompa di calore.

AREA DI CANTIERE PIANTA PIANO TERZO Area "A"

SCALA	Allegato:	DATA
	9	
REV. N°		
01		

VIA DIAZ

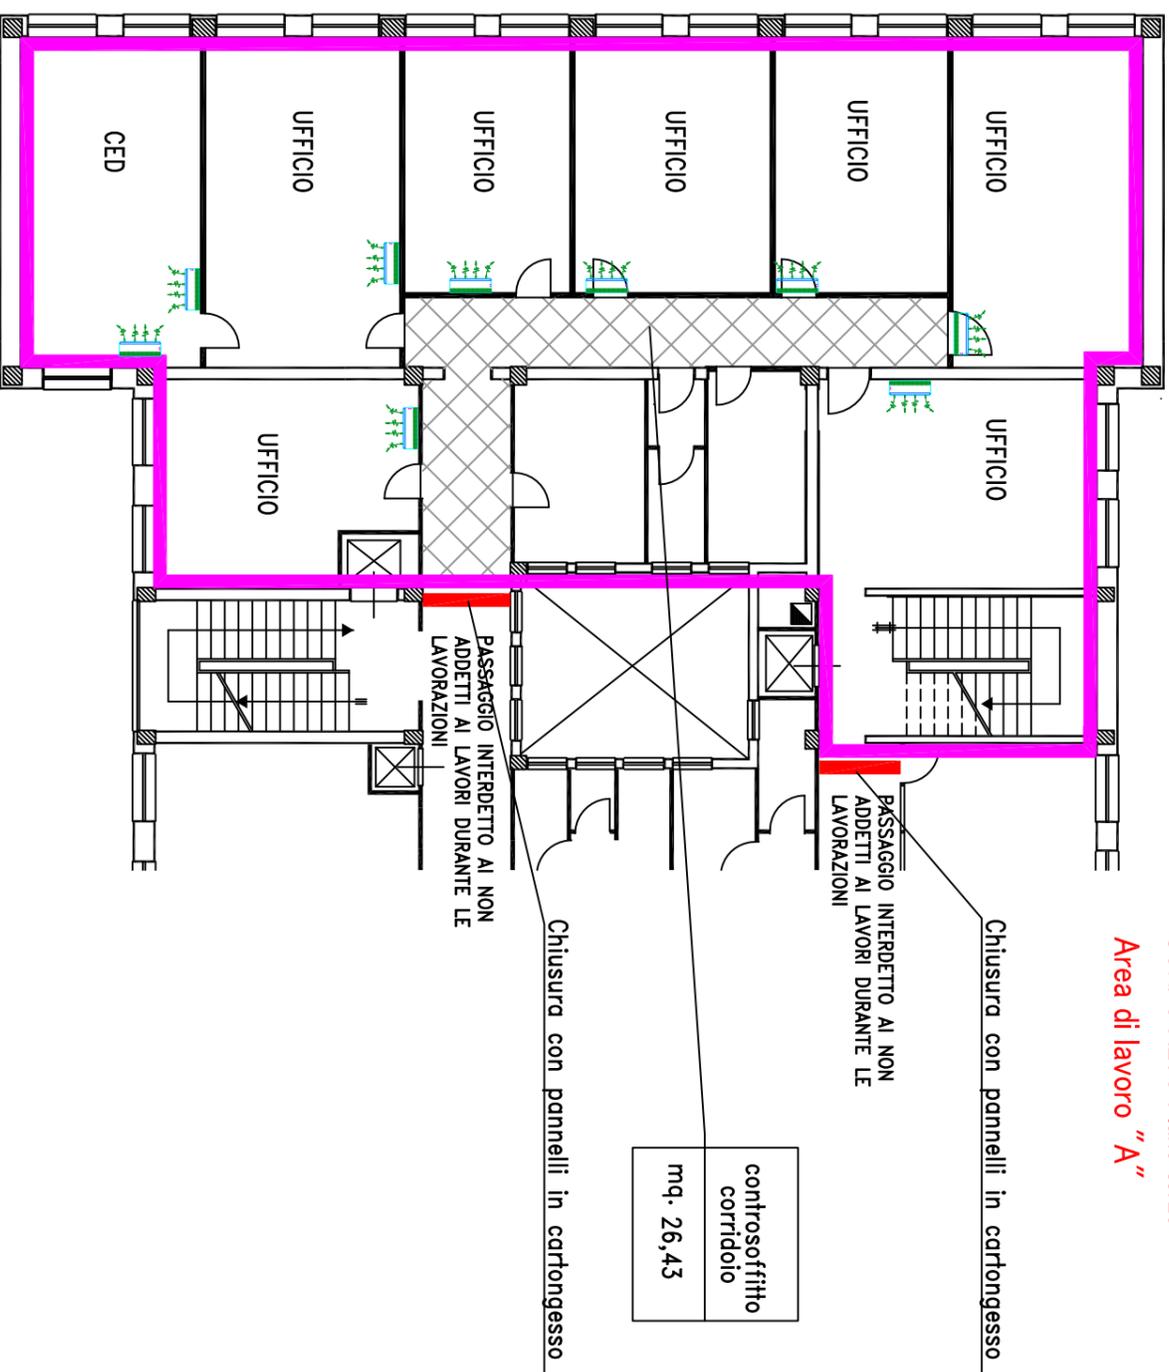

Particolare area di cantiere Pianta piano terzo area "A"



ISTITUTO NAZIONALE PER LA PREVIDENZA SOCIALE
COORDINAMENTO REGIONALE TECNICO EDILIZIO PER LA SICILIA

LEGENDA

- ESTINTORE DI SEDE O DI CANTIERE
- QUADRO ELETTRICO SEDE
- NASPO
- AREA DI LAVORO
- FLANCOIL A SOFFITTO INCASSATO
- FLANCOIL A SOFFITTO ESTERNO

ALLEGATO GRAFICO AL PSC

PLANIMETRIA IDENTIFICAZIONI AREA DI LAVORO


AREA DI CANTIERE PIANTA PIANO TERZO Area "B"

SOGGETTO:
Sede INPS di Enna

OGGETTO:
Lavori di M.S. per la sostituzione completa dell'impianto di climatizzazione a pompa di calore.

SCALA	Allegato: REV. N°	DATA
	10	
	01	

CORPO ALTO Piano terzo
Area di lavoro "B"

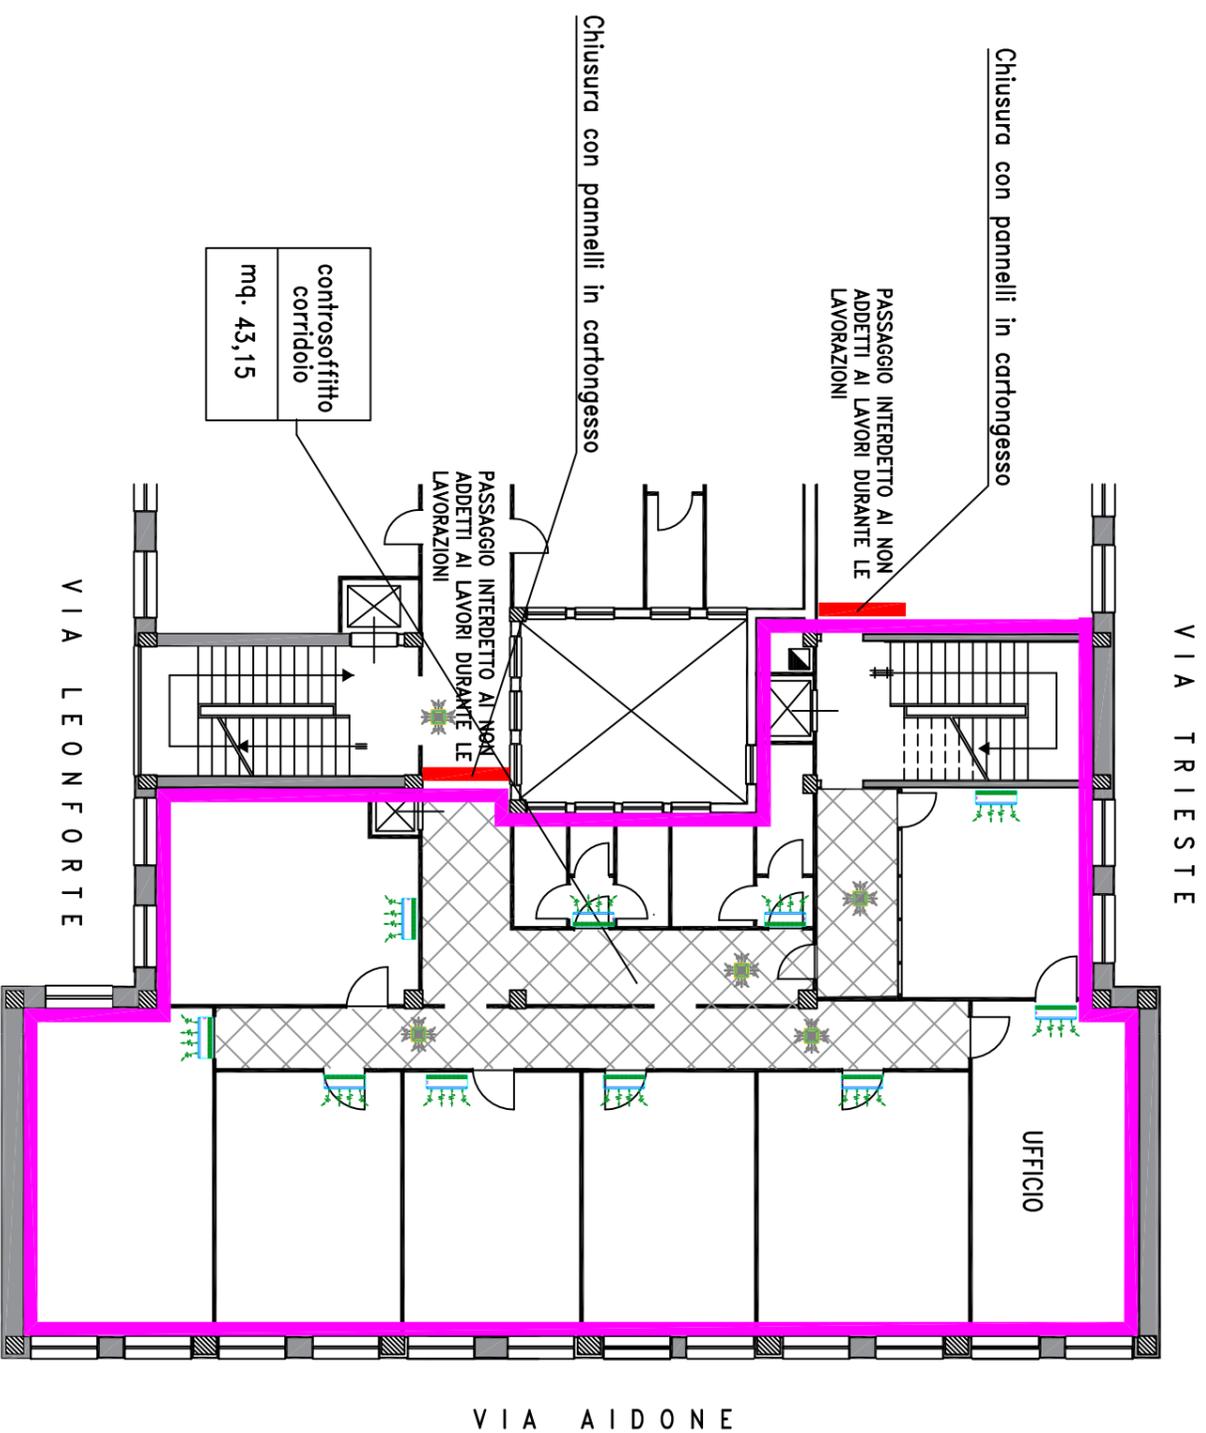

Particolare area di cantiere Pianta piano terzo area di lavoro "B"



ISTITUTO NAZIONALE PER LA PREVIDENZA SOCIALE
COORDINAMENTO REGIONALE TECNICO EDILIZIO PER LA SICILIA

LEGENDA



ESTINTORE DI SEDE O DI CANTIERE



QUADRO ELETTRICO SEDE



NASPO

AREA DI LAVORO



FLANCOIL A SOFFITTO INCASSATO



FLANCOIL A SOFFITTO ESTERNO

ALLEGATO GRAFICO AL PSC

PLANIMETRIA IDENTIFICAZIONI AREA DI CANTIERE

AREA DI CANTIERE PIANTA PIANO QUARTO Area "A"

SOGGETTO:

Sede INPS di Enna

Allegato:

11

OGGETTO:


Lavori di M.S. per la sostituzione completa dell'impianto di climatizzazione a pompa di calore.

SCALA

REV. N°

DATA

SCALA	REV. N°	DATA
	01	

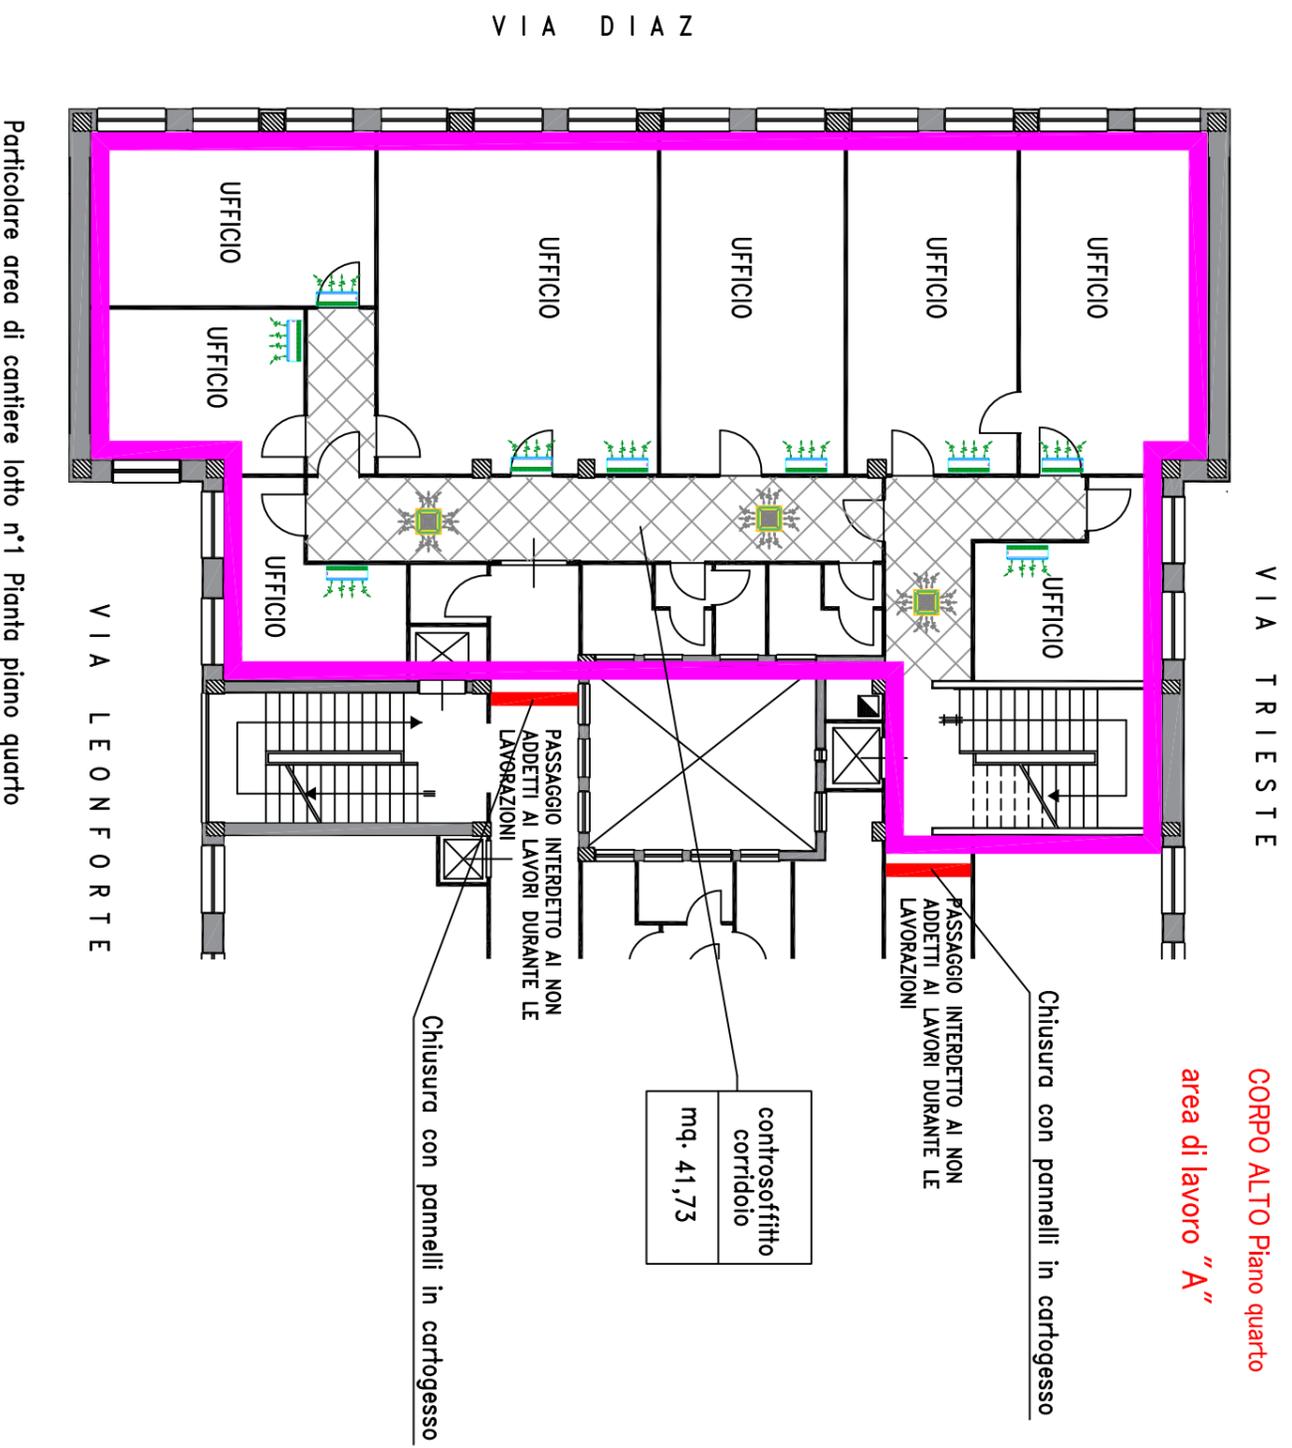

CORPO ALTO Piano quarto
area di lavoro "A"

controsoffitto
corridoio
mq. 41,73

Chiusura con pannelli in cartogesso

Chiusura con pannelli in cartogesso
PASSAGGIO INTERDETTO AI NON
ADDETTI AI LAVORI DURANTE LE
LAVORAZIONI

PASSAGGIO INTERDETTO AI NON
ADDETTI AI LAVORI DURANTE LE
LAVORAZIONI

Particolare area di cantiere lotto n°1 Pianta piano quarto



ISTITUTO NAZIONALE PER LA PREVIDENZA SOCIALE
COORDINAMENTO REGIONALE TECNICO EDILIZIO PER LA SICILIA

LEGENDA



ESTINTORE DI SEDE O DI CANTIERE



QUADRO ELETTRICO SEDE



NASPO

AREA DI LAVORO



FLANCOIL A SOFFITTO INCASSATO



FLANCOIL A SOFFITTO ESTERNO

ALLEGATO GRAFICO AL PSC

PLANIMETRIA IDENTIFICAZIONI AREA DI LAVORO

AREA DI CANTIERE PIANTA PIANO QUARTO Area "B"

SOGGETTO: Sede INPS di Enna
OGGETTO: Lavori di M.S. per la sostituzione completa dell'impianto di climatizzazione a pompa di calore.

Allegato:	12	DATA
SCALA	REV. N°	01

CORPO ALTO Piano quarto
Area di lavoro "B"

VIA TRIESTE

Chiusura con pannelli in cartongesso

PASSAGGIO INTERDETTO AI NON ADDETTI AI LAVORI DURANTE LE LAVORAZIONI

Chiusura con pannelli in cartongesso


PASSAGGIO INTERDETTO AI NON ADDETTI AI LAVORI DURANTE LE LAVORAZIONI

controsoffitto
corridoio
mq. 45,39

VIA LEONFORTE

Particolare area di cantiere lotto n°1 Pianta piano quarto

VIA AIDONE

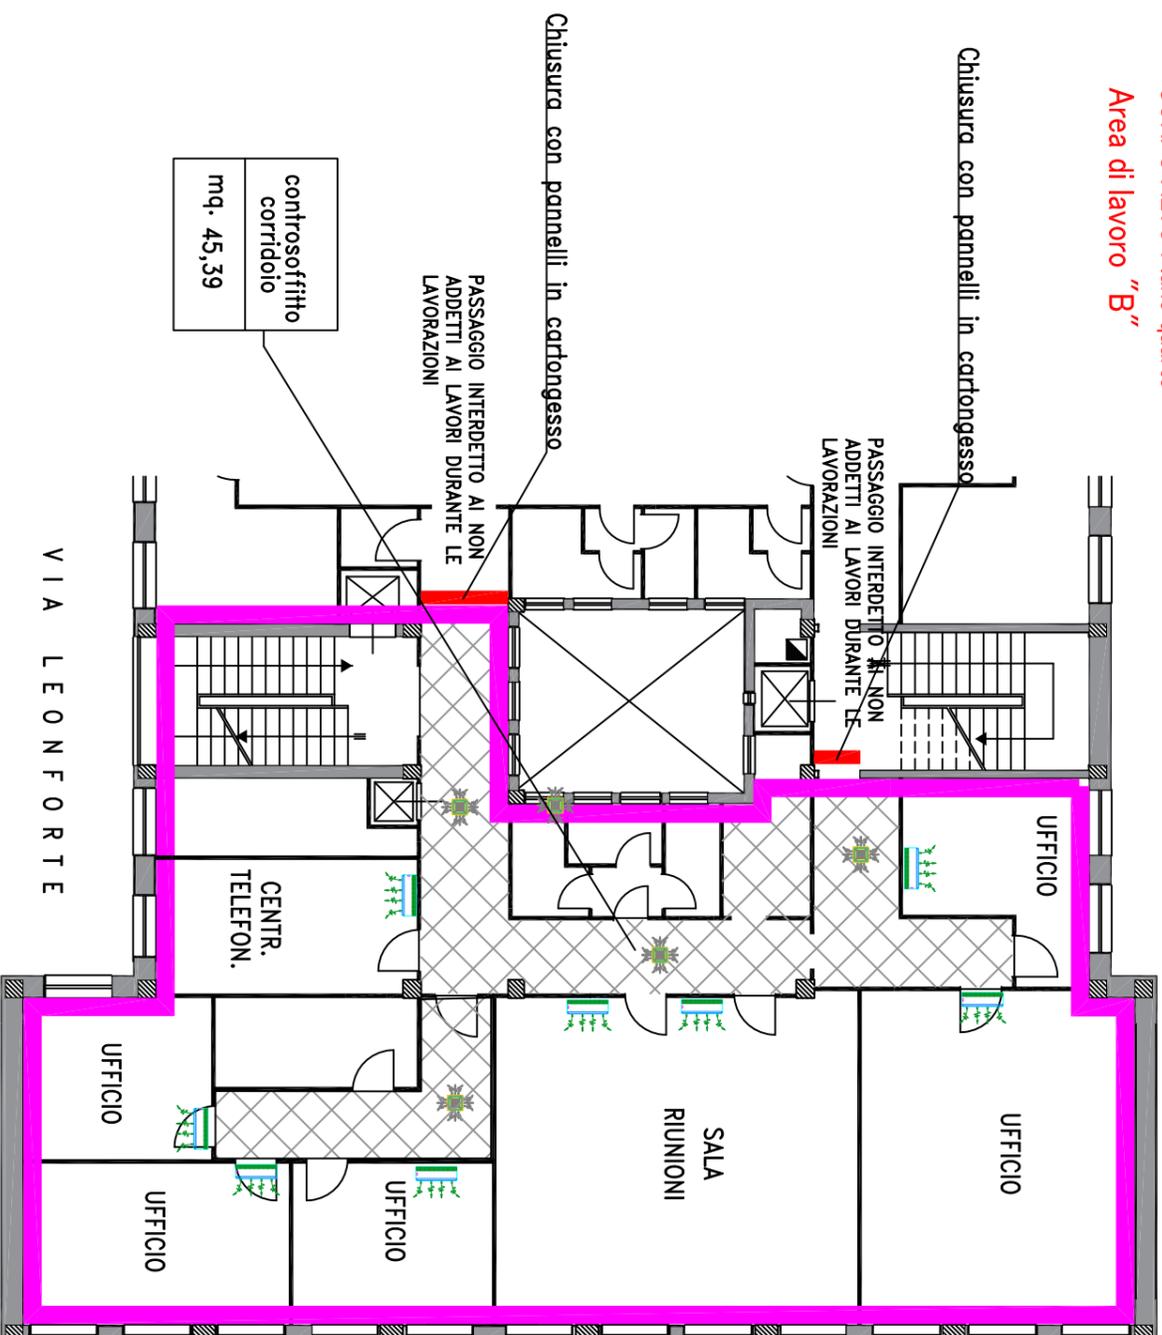



ISTITUTO NAZIONALE PER LA PREVIDENZA SOCIALE
COORDINAMENTO REGIONALE TECNICO EDILIZIO PER LA SICILIA

LEGENDA



ESTINTORE DI SEDE O DI CANTIERE



QUADRO ELETTRICO SEDE



NASPO



AREA DI LAVORO



FLANCOIL A SOFFITTO INCASSATO



FLANCOIL A SOFFITTO ESTERNO

ALLEGATO GRAFICO AL PSC


PLANIMETRIA IDENTIFICAZIONI AREA DI LAVORO

AREA DI CANTIERE PIANTA PIANO QUINTO Area "A"

SOGGETTO:
Sede INPS di Enna

OGGETTO:
Lavori di M.S. per la sostituzione completa dell'impianto di climatizzazione a pompa di calore.

SCALA	Allegato: 13	REV. N°	DATA
		01	

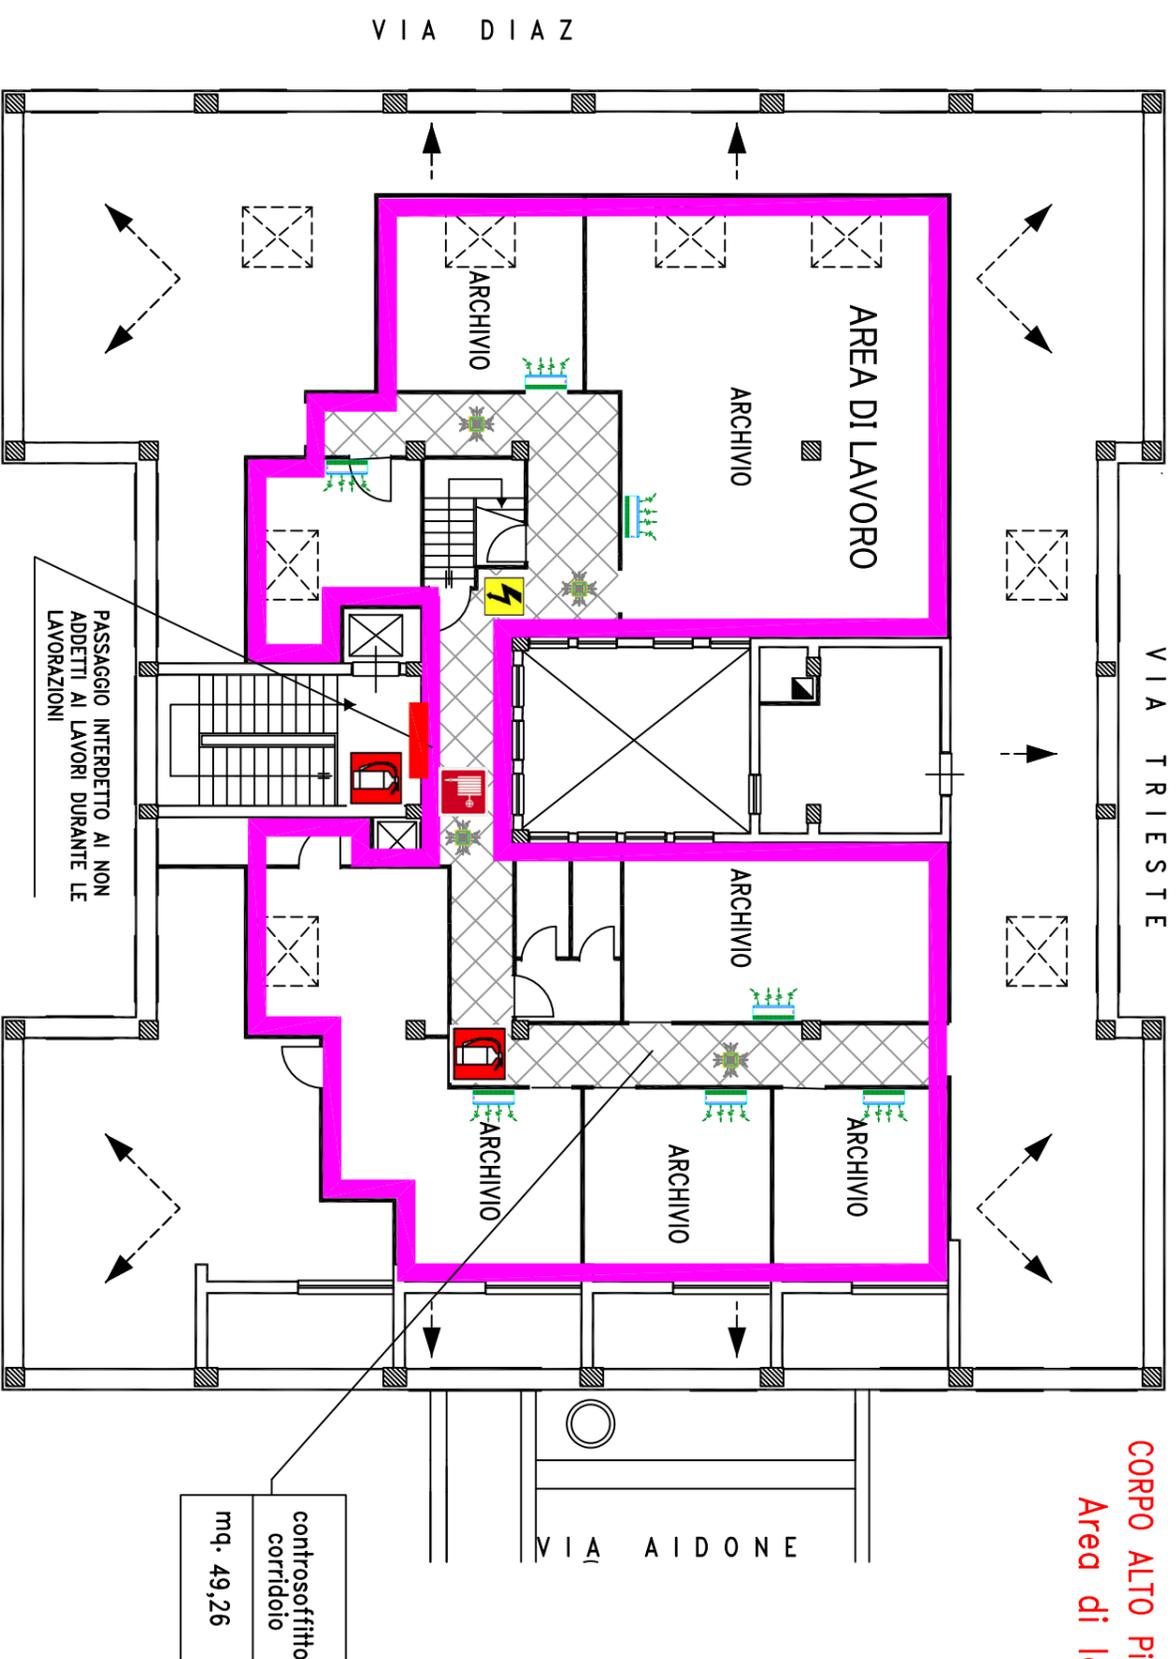

CORPO ALTO Piano quinto
Area di lavoro "A"

Particolare area di cantiere lotto n°1 Pianta piano quinto



ISTITUTO NAZIONALE PER LA PREVIDENZA SOCIALE
COORDINAMENTO REGIONALE TECNICO EDILIZIO PER LA SICILIA

LEGENDA



ESTINTORE DI SEDE O DI CANTIERE



QUADRO ELETTRICO SEDE



NASPO



AREA DI LAVORO

ALLEGATO GRAFICO AL PSC

PLANIMETRIA IDENTIFICAZIONI AREA DI CANTIERE

AREA DI CANTIERE PIANTA PIANO TERRAZZO

SOGGETTO:

Sede INPS di Enna

Allegato:

14

OGGETTO:

Lavori di M.S. per la sostituzione completa dell'impianto di climatizzazione a pompa di calore.

SCALA

REV. N°


01

DATA

V I A D I A Z

V I A T R I E S T E

CORPO ALTO Piano terrazzo

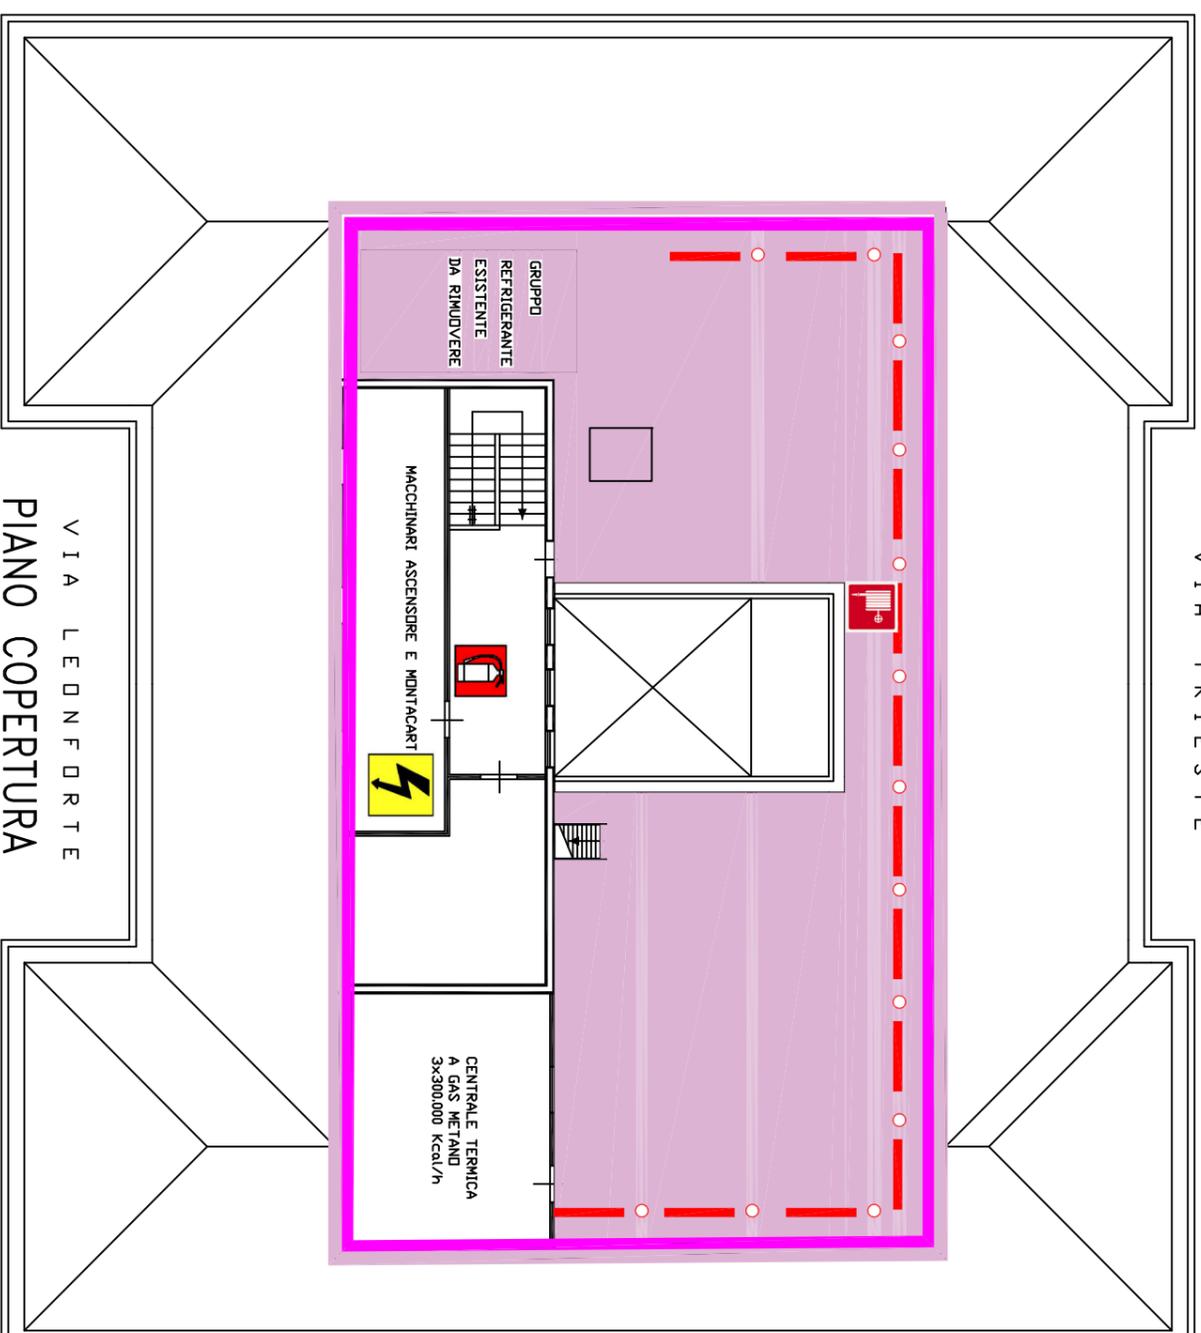

V I A L E O N F O R T E
PIANO COPERTURA



ISTITUTO NAZIONALE PER LA PREVIDENZA SOCIALE
COORDINAMENTO REGIONALE TECNICO EDILIZIO PER LA SICILIA

LEGENDA

- ESTINTORE DI SEDE O DI CANTIERE
- QUADRO ELETTRICO SEDE
- NASPO
- AREA DI LAVORO
- FLANCOIL A SOFFITTO INCASSATO
- FLANCOIL A SOFFITTO ESTERNO

ALLEGATO GRAFICO AL PSC


PLANIMETRIA IDENTIFICAZIONI AREA DI CANTIERE

AREA DI CANTIERE PIANTA PIANO RIALZATO

SOGGETTO:
Sede INPS di Enna

OGGETTO:
Lavori di M.S. per la sostituzione completa dell'impianto di climatizzazione a pompa di calore.

SCALA	Allegato: REV. N°	DATA
	15	
	01	

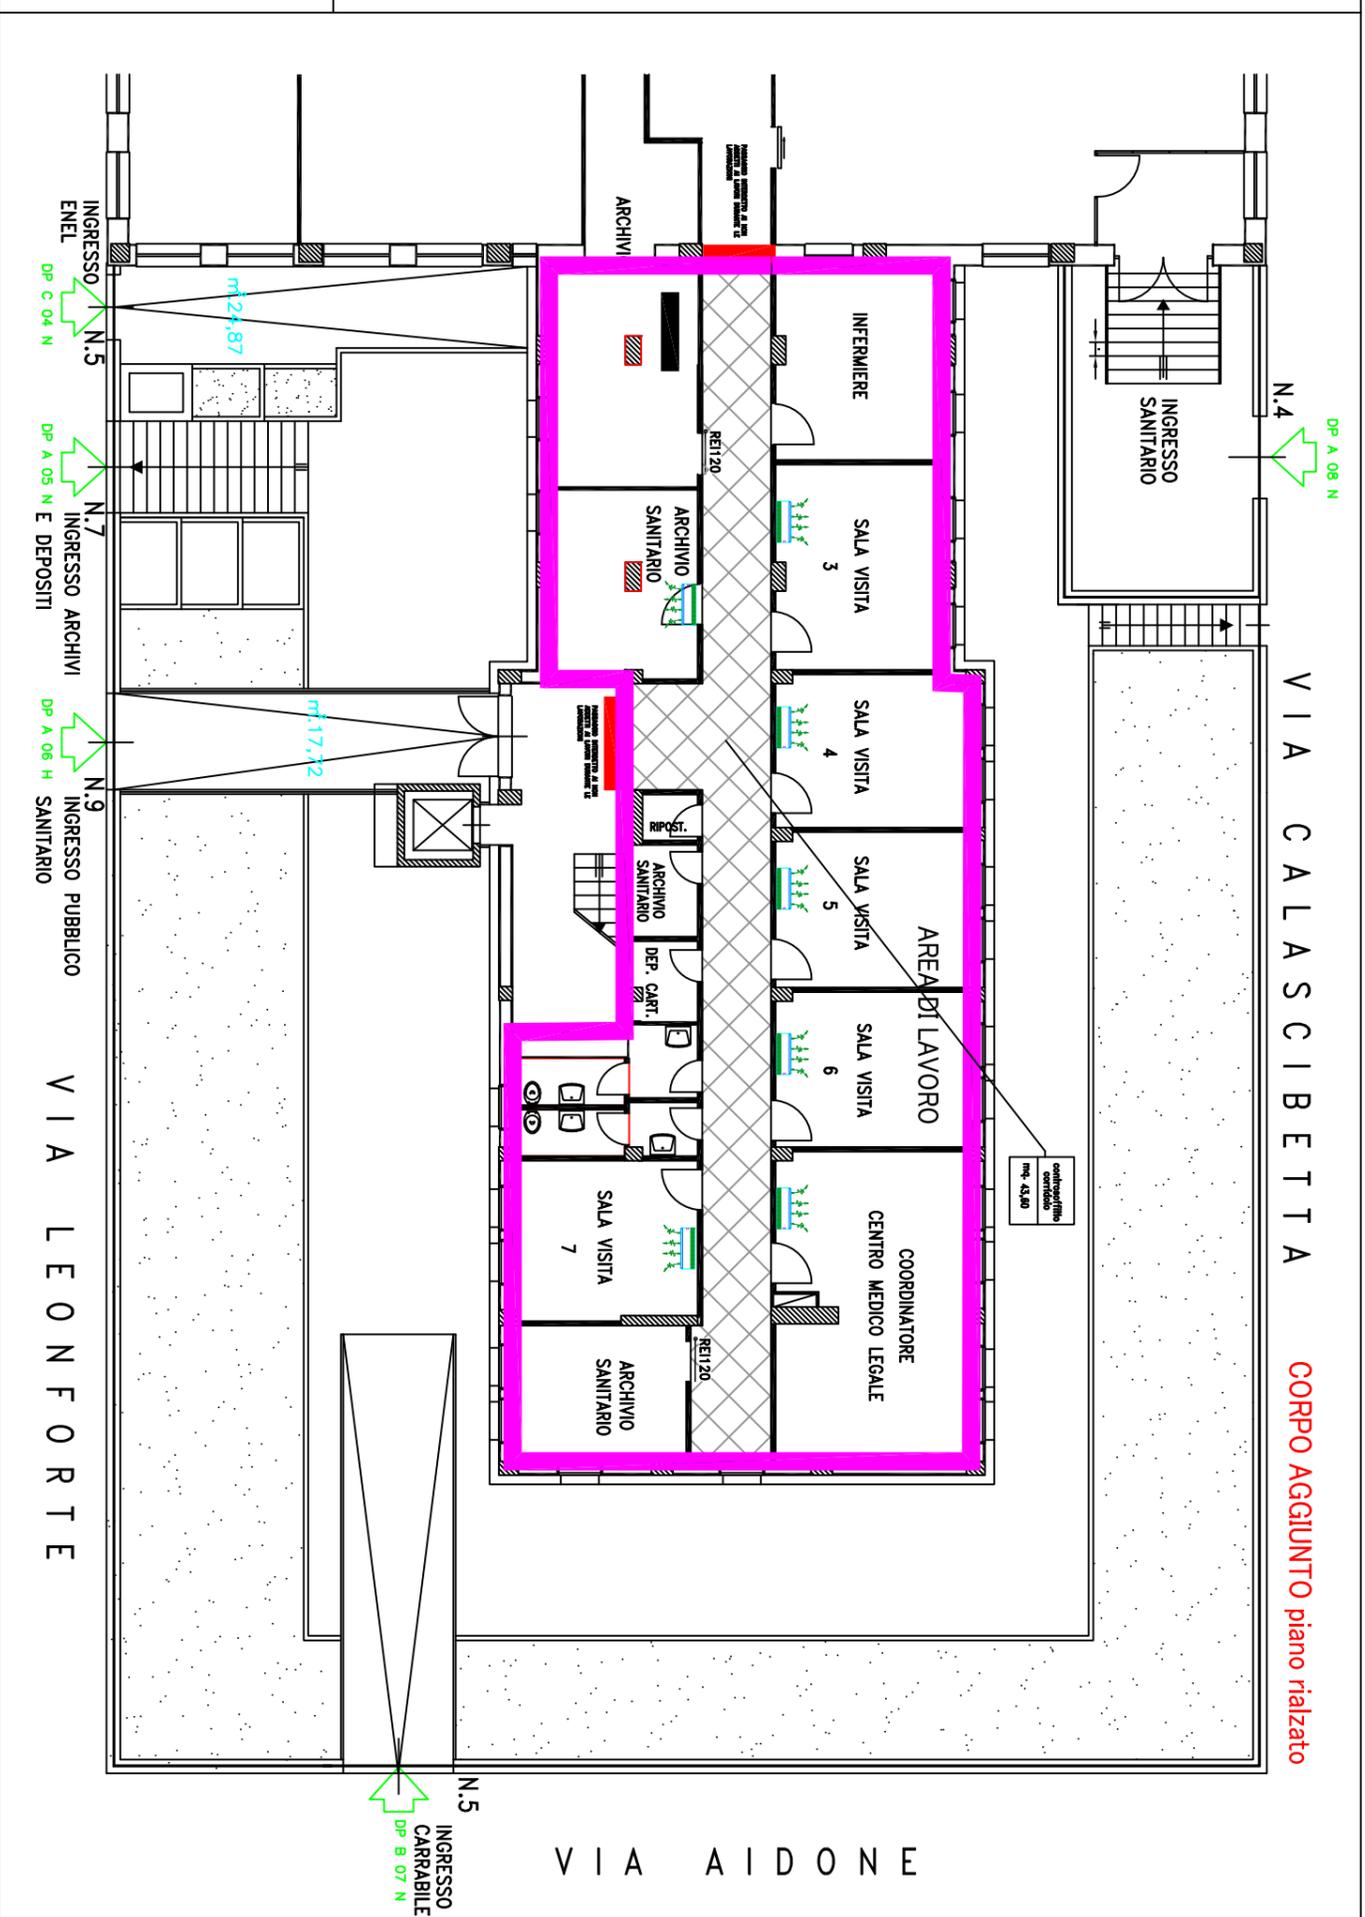



ISTITUTO NAZIONALE PER LA PREVIDENZA SOCIALE

COORDINAMENTO REGIONALE TECNICO EDILIZIO PER LA SICILIA

LEGENDA




ESTINTORE DI SEDE O DI CANTIERE



QUADRO ELETTRICO SEDE




NASPO

 

AREA DI LAVORO



FLANCOIL A SOFFITTO INCASSATO

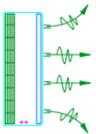

FLANCOIL A SOFFITTO ESTERNO

ALLEGATO GRAFICO AL PSC

PLANIMETRIA IDENTIFICAZIONI AREA DI CANTIERE

SOGGETTO:

Sede INPS di Enna

OGGETTO:

Lavori di M.S. per la sostituzione completa dell'impianto di climatizzazione a pompa di calore.

AREA DI CANTIERE PIANTA PIANO PRIMO

Allegato:

16

SCALA

REV. N°


01

DATA

CORPO AGGIUNTO piano primo

VIA AIDONE

VIA CALASCIBETTA

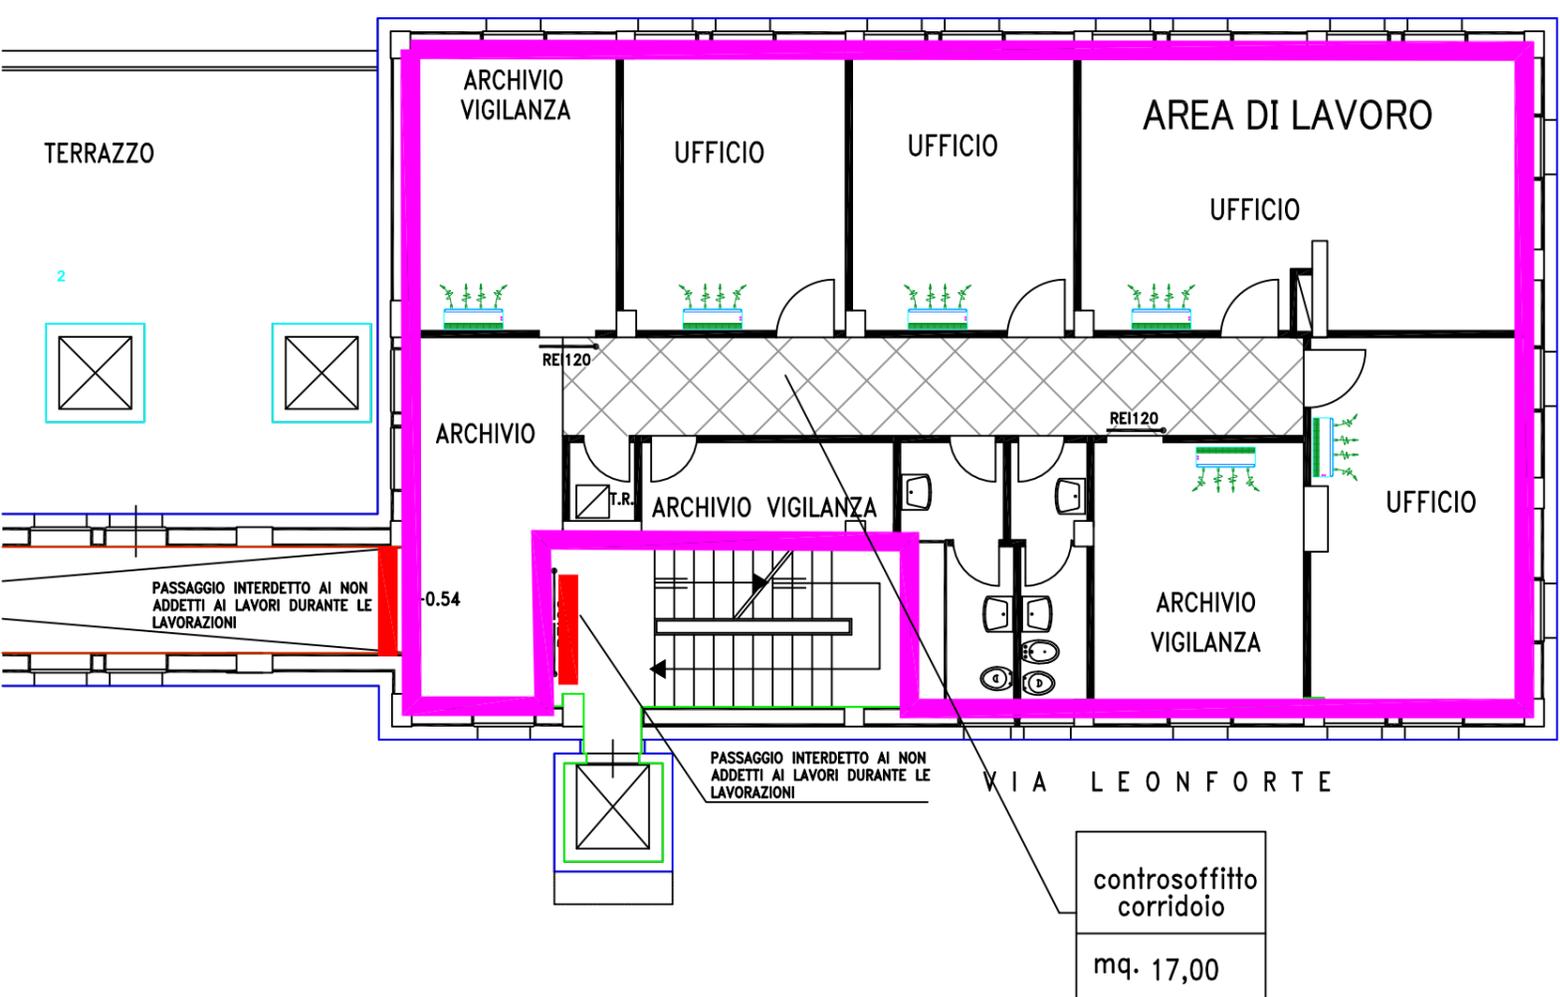

TERRAZZO

2

PASSAGGIO INTERDETTO AI NON ADDETTI AI LAVORI DURANTE LE LAVORAZIONI


-0.54

PASSAGGIO INTERDETTO AI NON ADDETTI AI LAVORI DURANTE LE LAVORAZIONI

VIA LEONFORTE

controsoffitto
corridoio

mq. 17,00

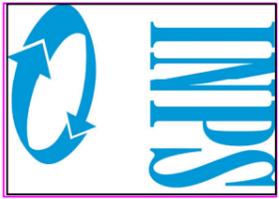

ISTITUTO NAZIONALE PER LA PREVIDENZA SOCIALE

COORDINAMENTO REGIONALE TECNICO EDILIZIO PER LA SICILIA

LEGENDA



ESTINTORE DI SEDE O DI CANTIERE



QUADRO ELETTRICO SEDE



NASPO



AREA DI LAVORO

ALLEGATO GRAFICO AL PSC

PLANIMETRIA IDENTIFICAZIONI AREA DI CANTIERE

SOGGETTO:

Sede INPS di Enna

OGGETTO:

Lavori di M.S. per la sostituzione completa dell'impianto di climatizzazione a pompa di calore.

AREA DI CANTIERE Pianta Piano Terrazzo

Allegato:

17

SCALA

REV. N°

01

DATA

CORPO AGGIUNTO piano terrazzo

VIA AIDONE

Recinzione di protezione esistente

TERRAZZO

VIA TRIESTE

AREA DI LAVORO

Pompa di calore esistente da rimuovere

VIA LEONFORTE

Particolare area di cantiere lotto n°2 Pianta piano terrazzo



ISTITUTO NAZIONALE PER LA PREVIDENZA SOCIALE

COORDINAMENTO REGIONALE TECNICO EDILIZIO PER LA SICILIA

LEGENDA



ESTINTORE DI SEDE O DI CANTIERE



QUADRO ELETTRICO SEDE




NASPO



AREA DI LAVORO



FLANCOIL A SOFFITTO INCASSATO

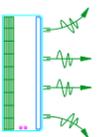

FLANCOIL A SOFFITTO ESTERNO

IL COORDINATORE IN FASE DI PROGETTAZIONE
(Geom. Salvatore Farine)
(Dipendente INPS)

ALLEGATO GRAFICO AL PSC

PLANIMETRIA IDENTIFICAZIONI AREA DI CANTIERE

SOGGETTO:

Sede INPS di Enna

OGGETTO:

Lavori di M.S. per la sostituzione completa dell'impianto di climatizzazione a pompa di calore.

AREA DI CANTIERE PIANTA PIANO SECONDO

Allegato:

18

SCALA

REV. N°

01


DATA

23/10/2020

CORPO AGGIUNTO piano secondo

VIA AIDONE

VIA CALASCIBETTA

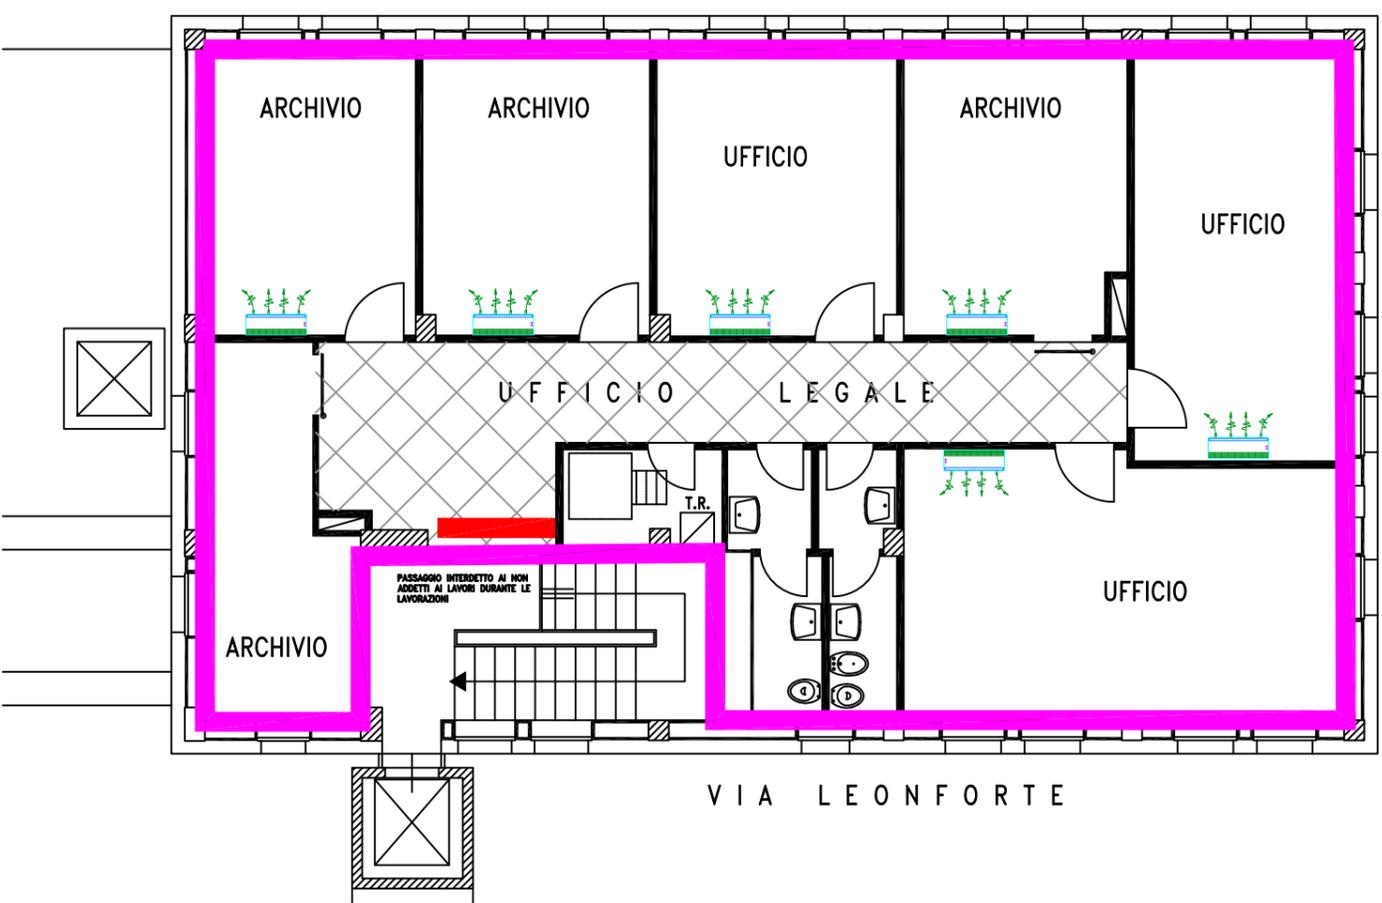

VIA LEONFORTE