





SEDE MANTOVA

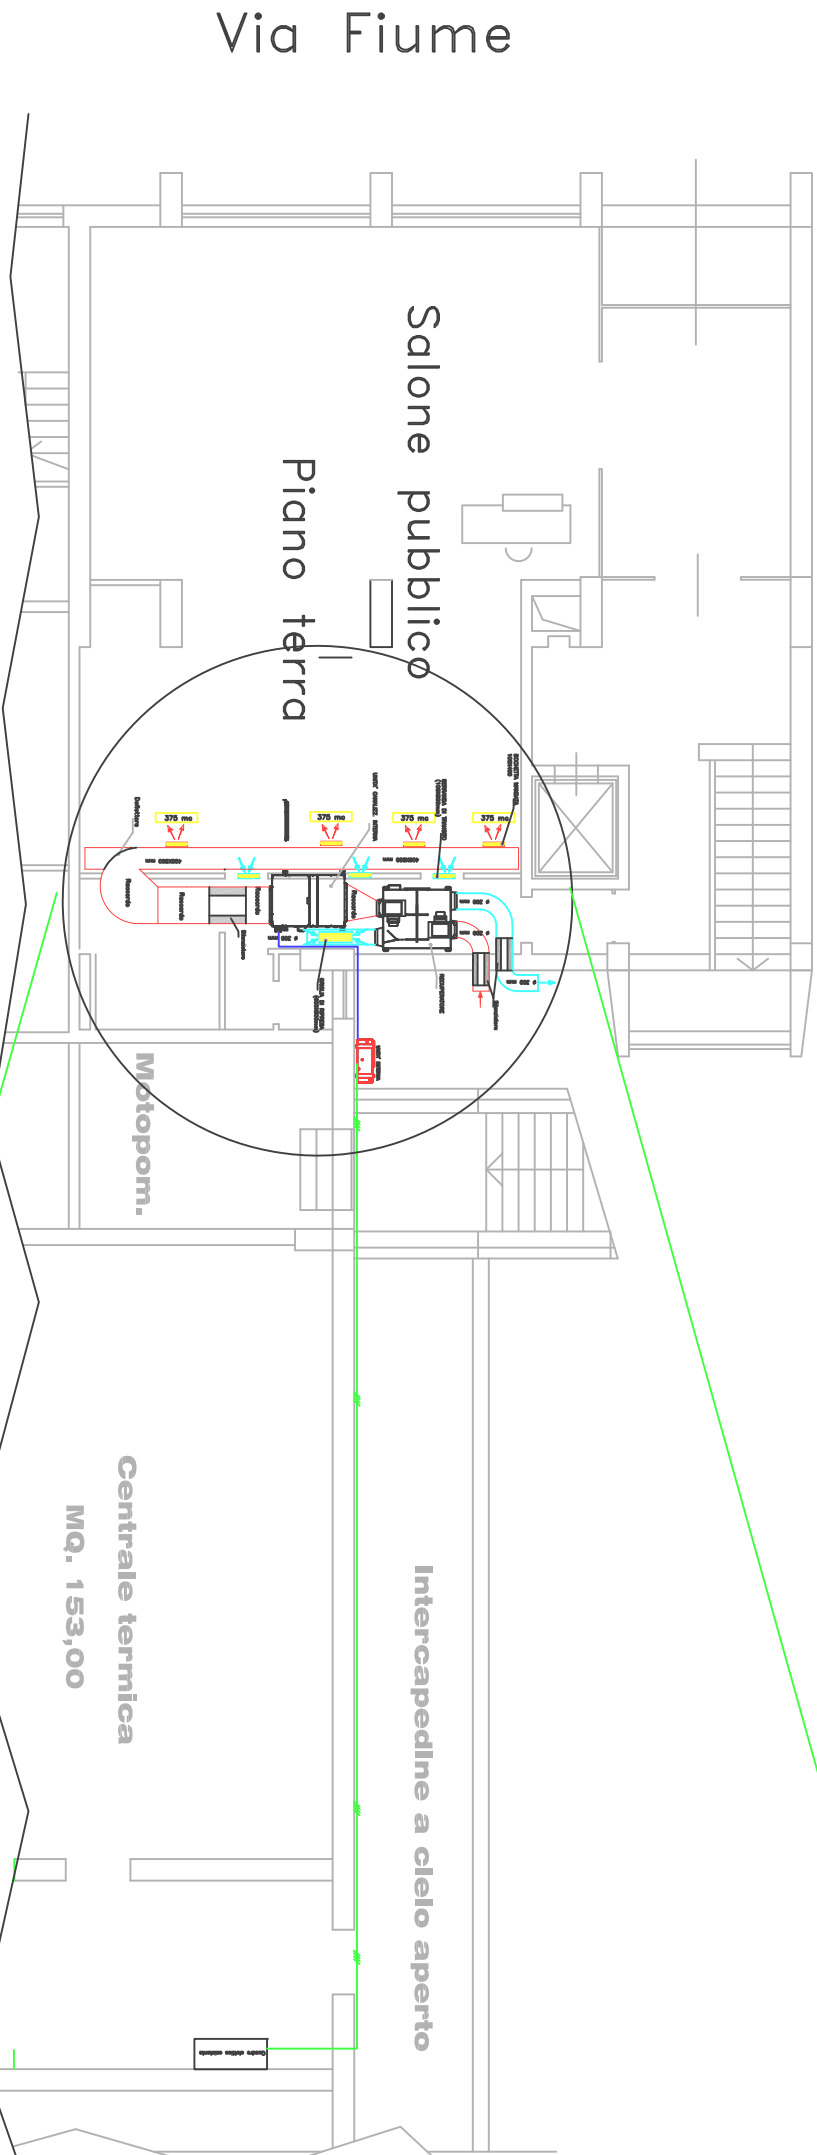

PIANO TERRA – RIALZATO

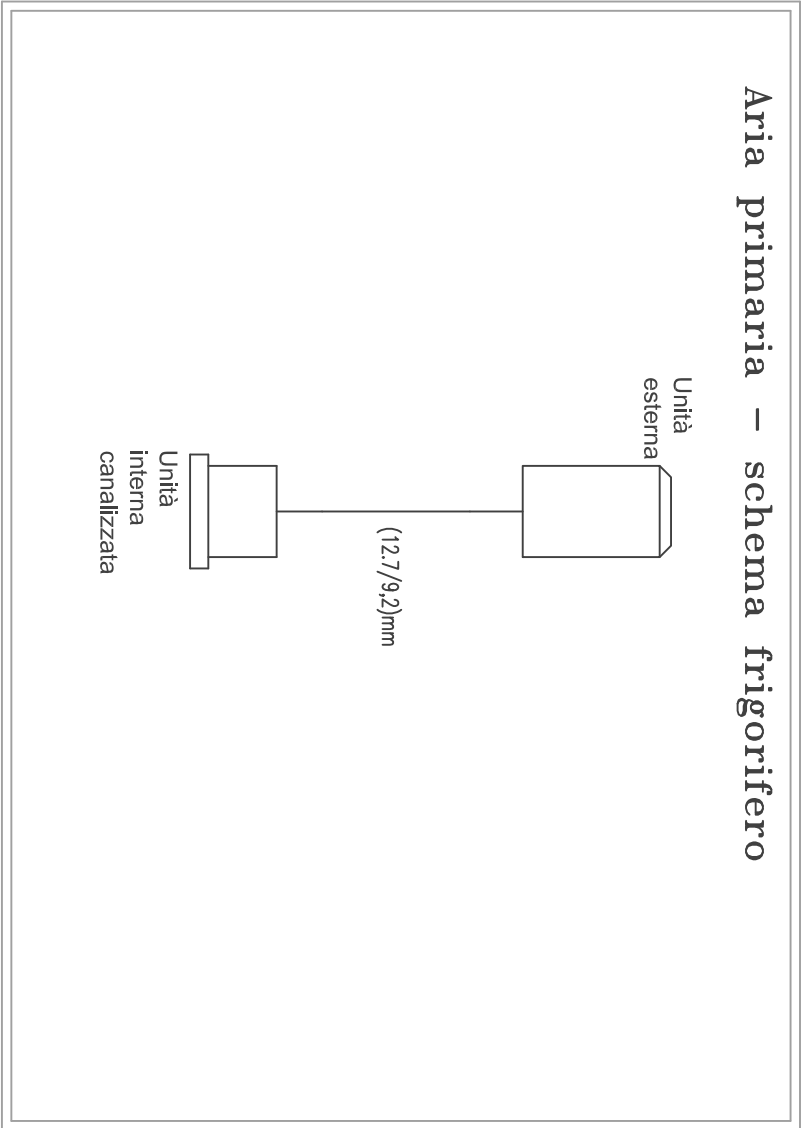

Configurazione sistema

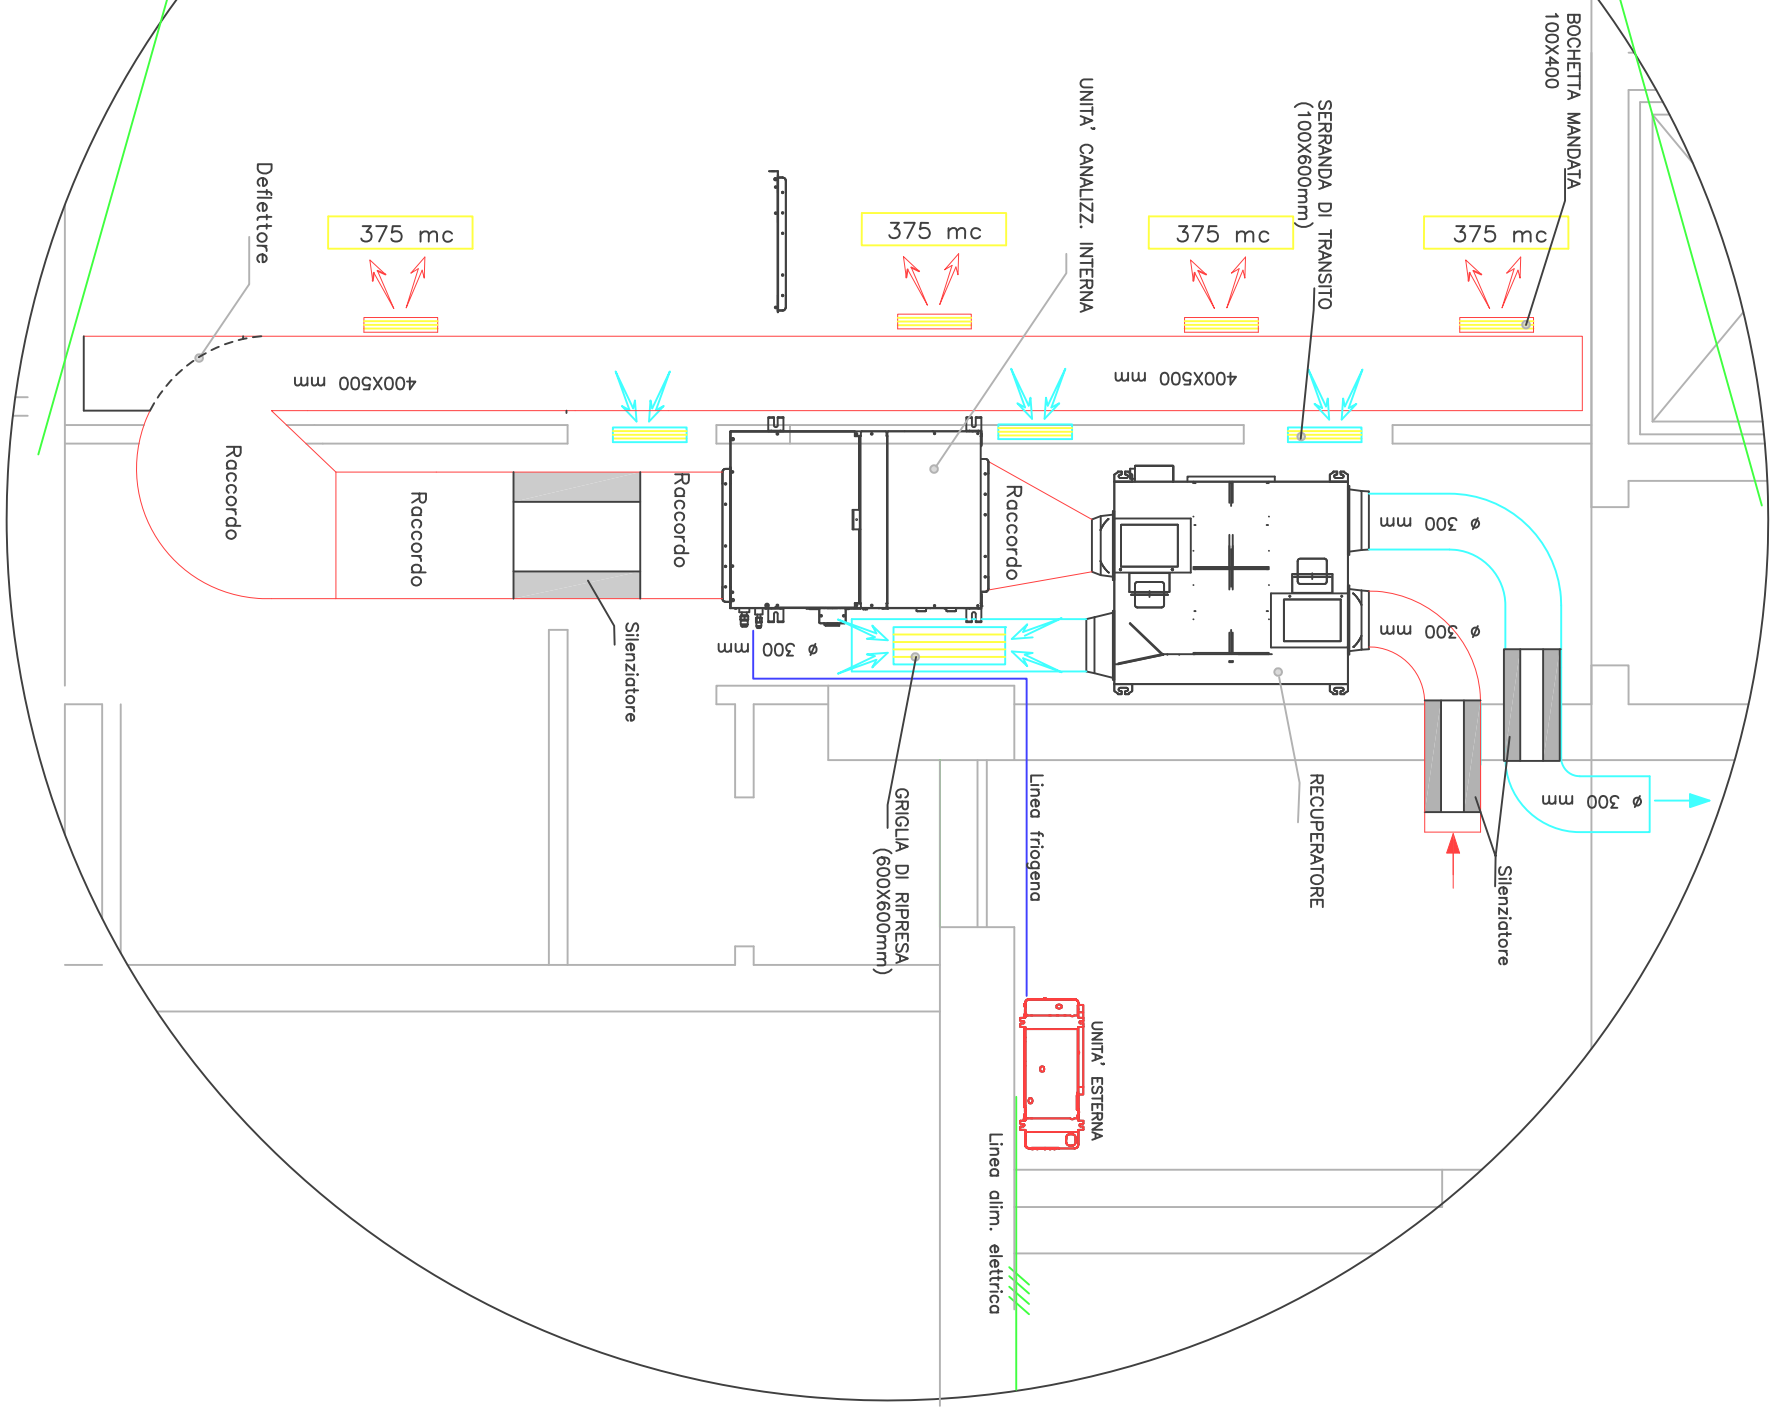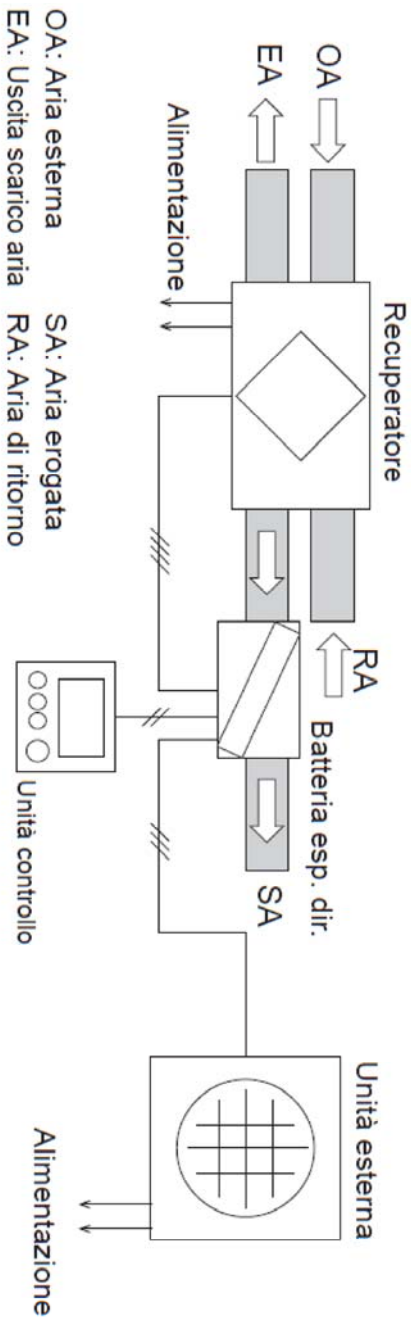

SEDE PROVINCIALE DI MANTOVA		TAVOLA	
ISTITUTO NAZIONALE PREVIDENZA SOCIALE DIREZIONE REGIONALE LOMBARDIA COORDINAMENTO ATTIVITA' TECNICO EDILIZIE		1	
Fuori scala		0068710	
DATA 2013		AG2.	
L. TECNICO		AG2.	
Per.Ind. GIGLIOTTI G.		AG2.	
TITOLO		SALA PUBBLICO PINO TERRA	