


VIALE V. EMANUELE


VIA ZELASCO

VIA ZIGLIOLI

VIA MONTENERO

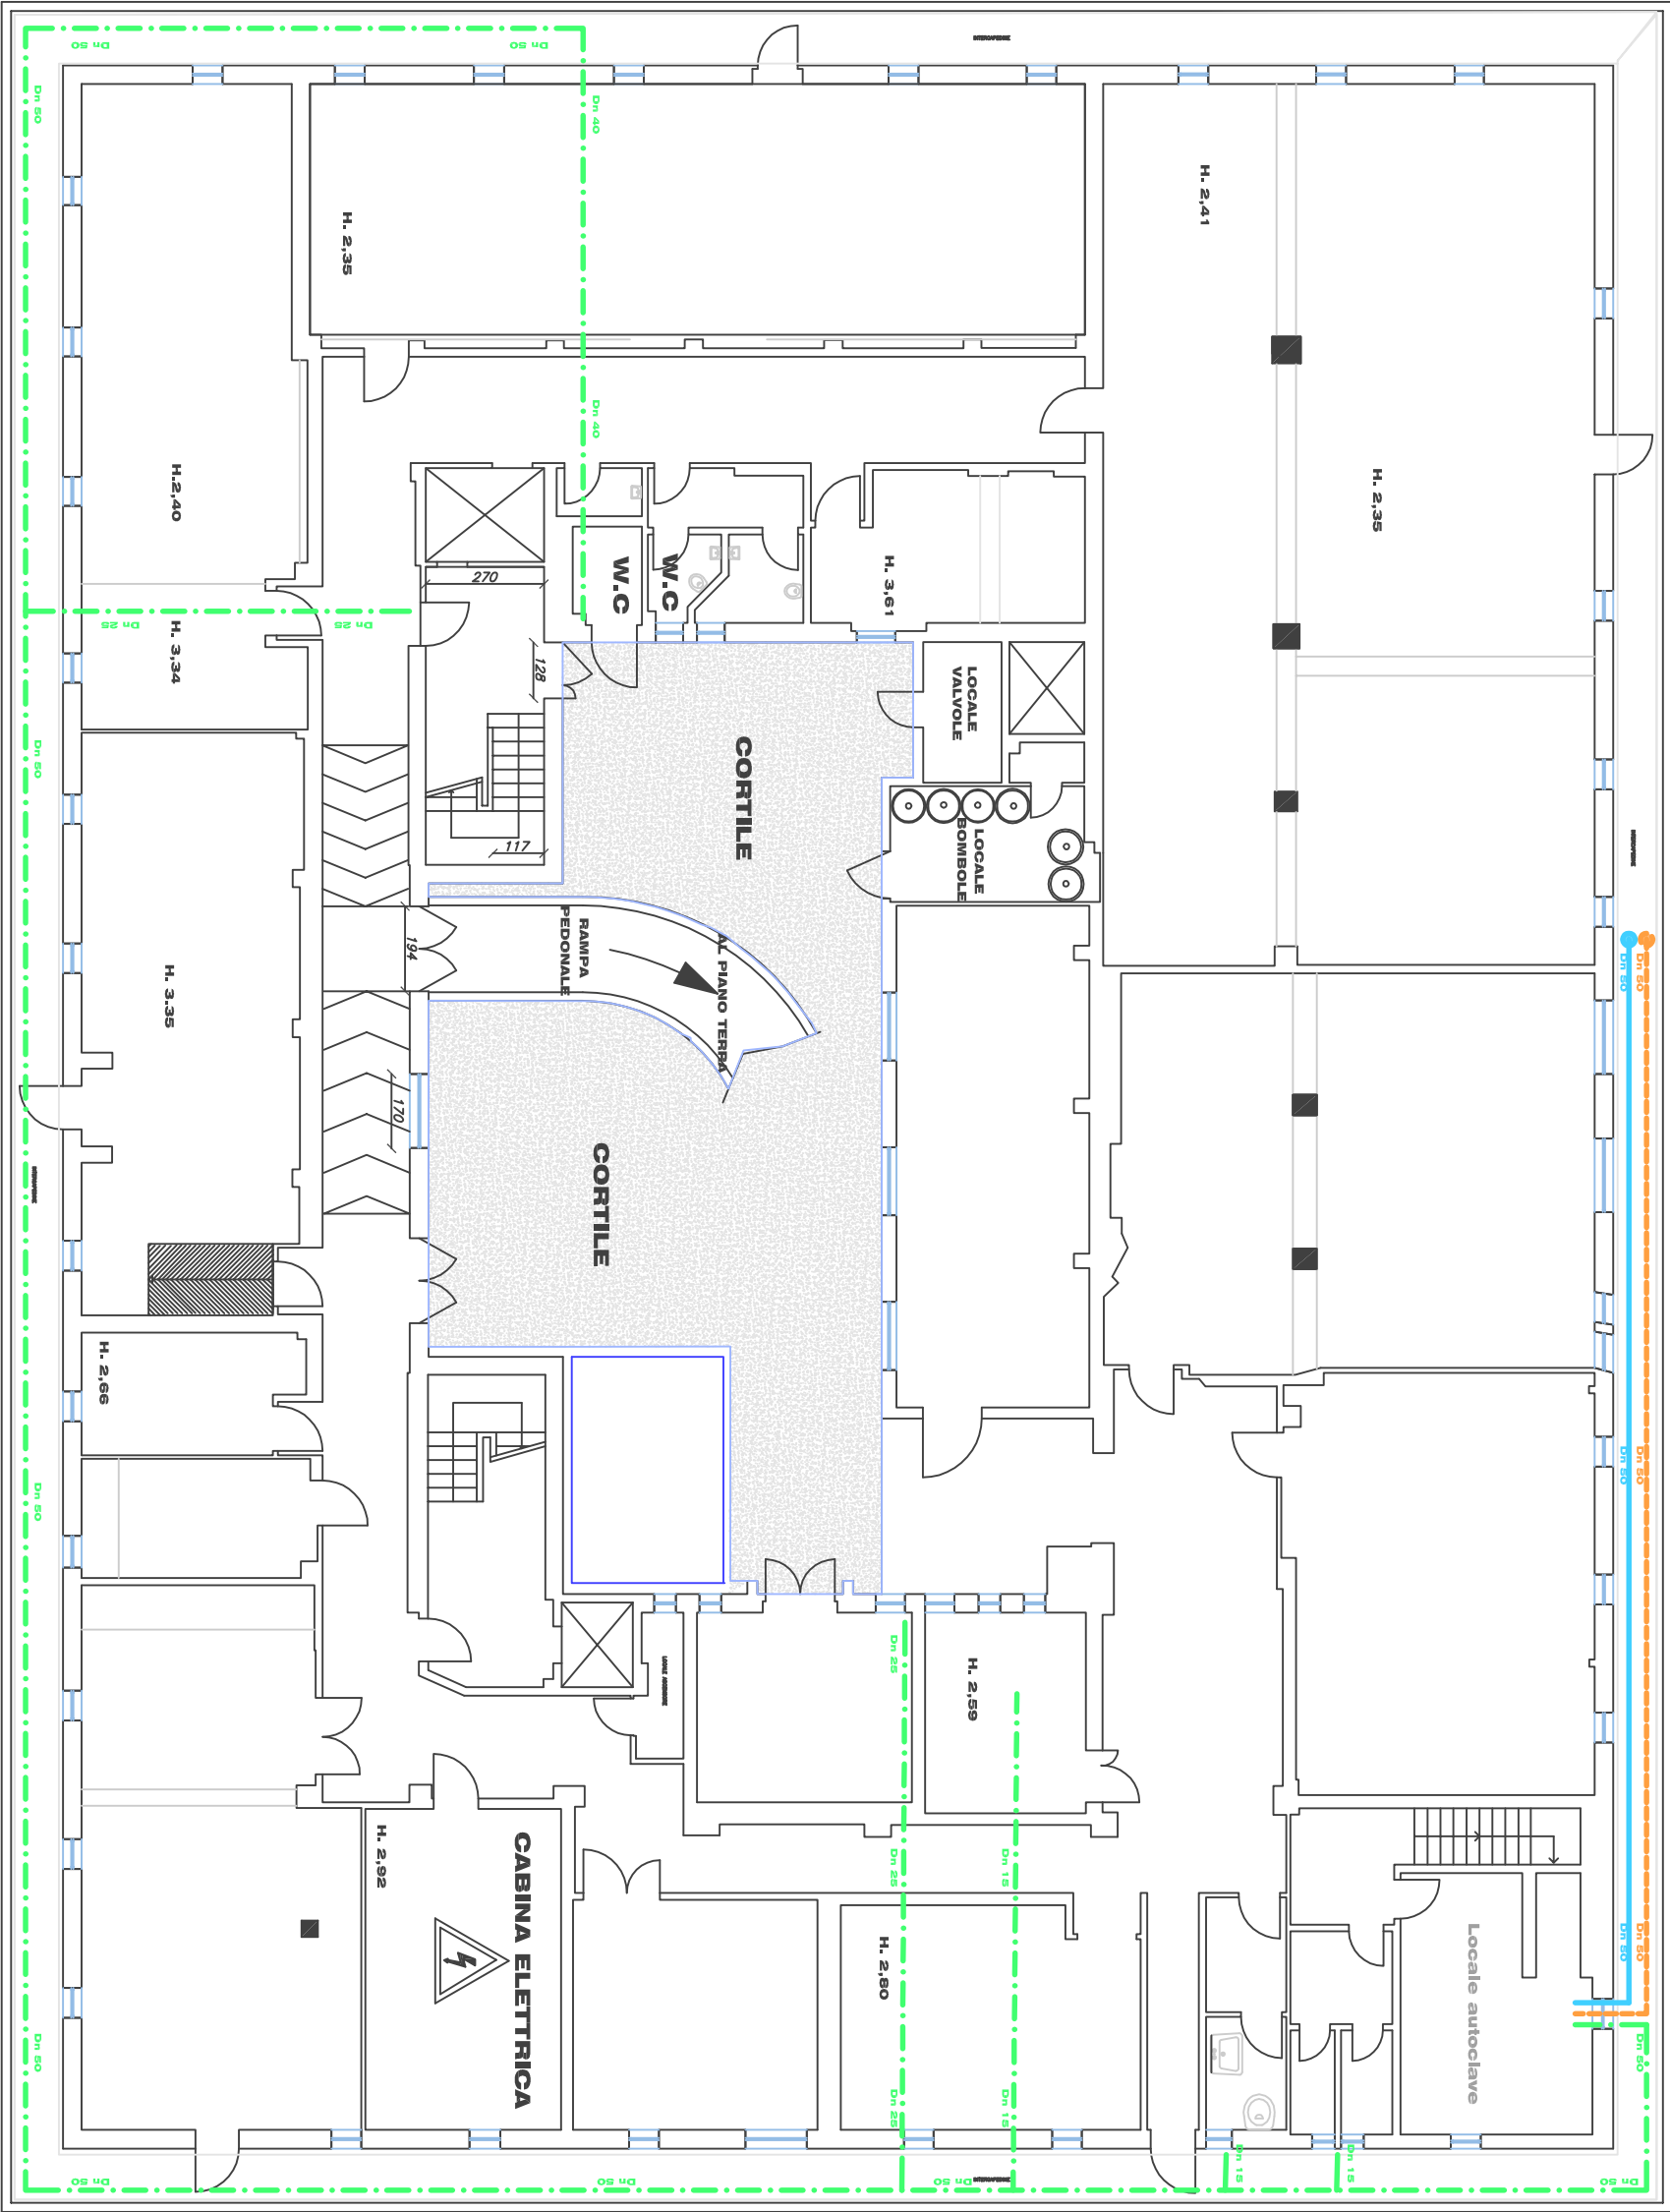

LEGENDA	
	Nuova linea dall'autoclave alla vecchia linea
	Nuova linea dal contatore all'autoclave
	Nuova linea di distribuzione acqua potabile

		ISTITUTO NAZIONALE PREVIDENZA SOCIALE SEDE BERGAMO		TAVOLA  2
Bergamo Viale V. Emanuele II N. 5				
SCALA 1:100	TITOLO	PIANO CANTINATO linee idriche		Aut.
DNA Luglio 2017				Aut.