


VIA ASPROMONTE



LUNGO LAGO

PIANTA PRIMO PIANO  
QUOTATA

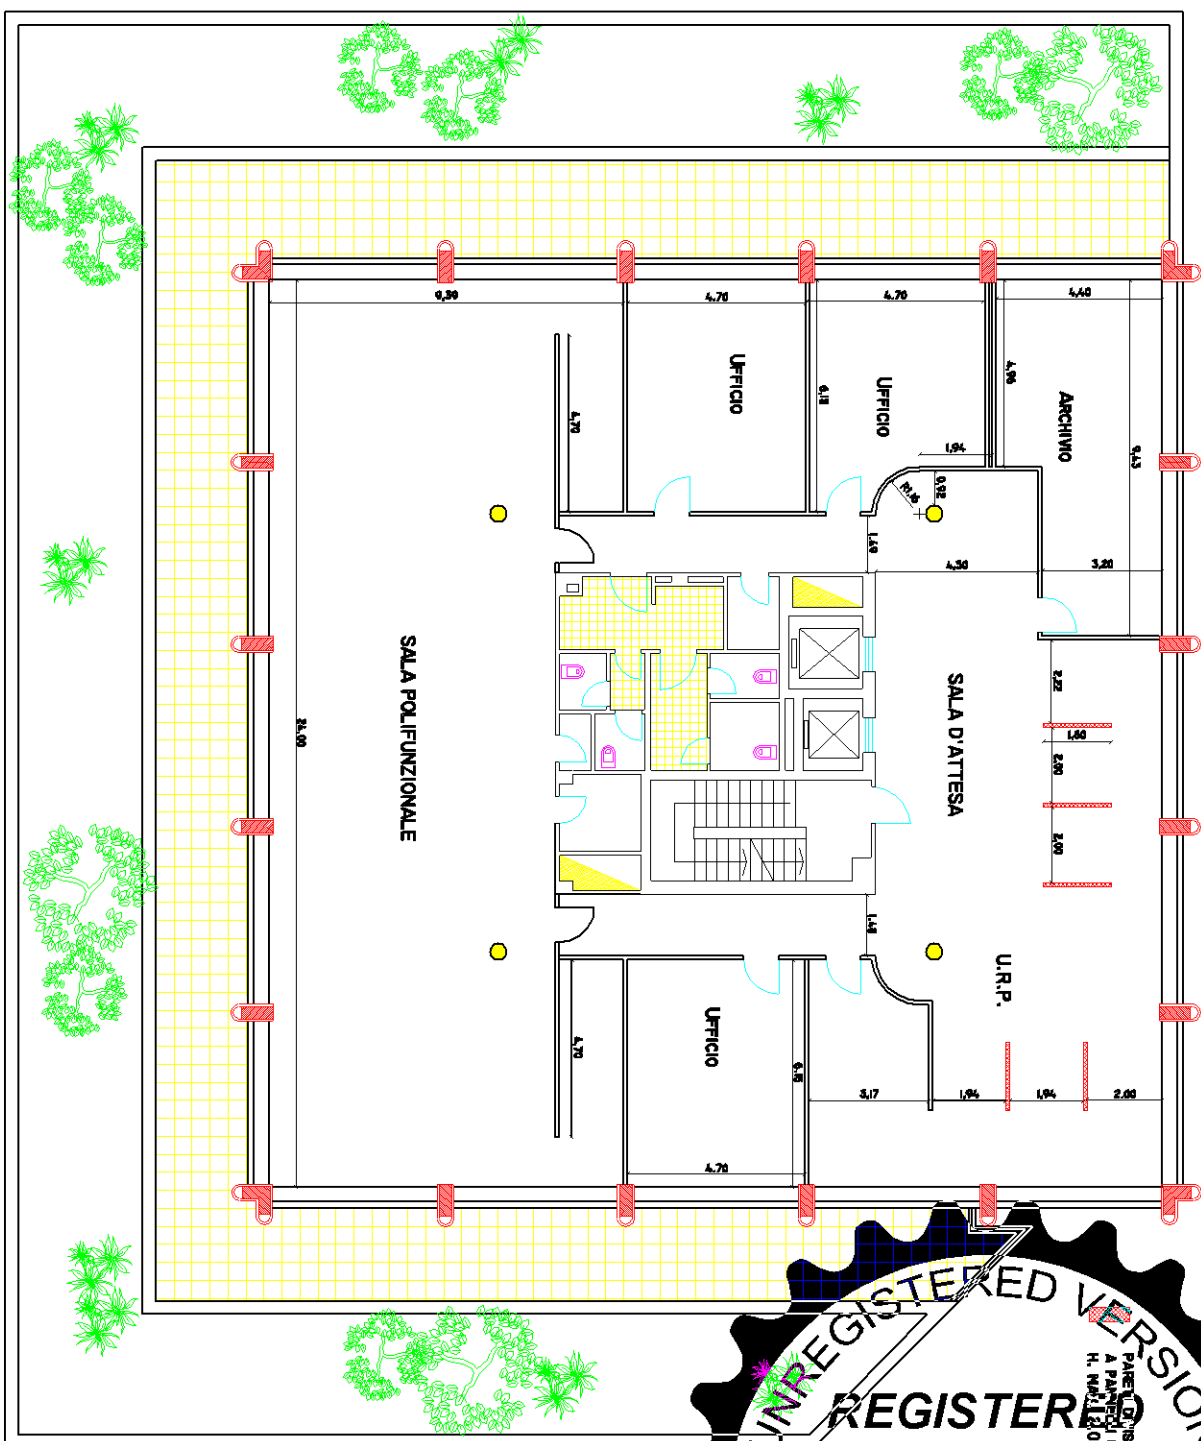