


VIA ASPROMONTE



PIANTA PRIMO PIANO
STATO MODIFICATO

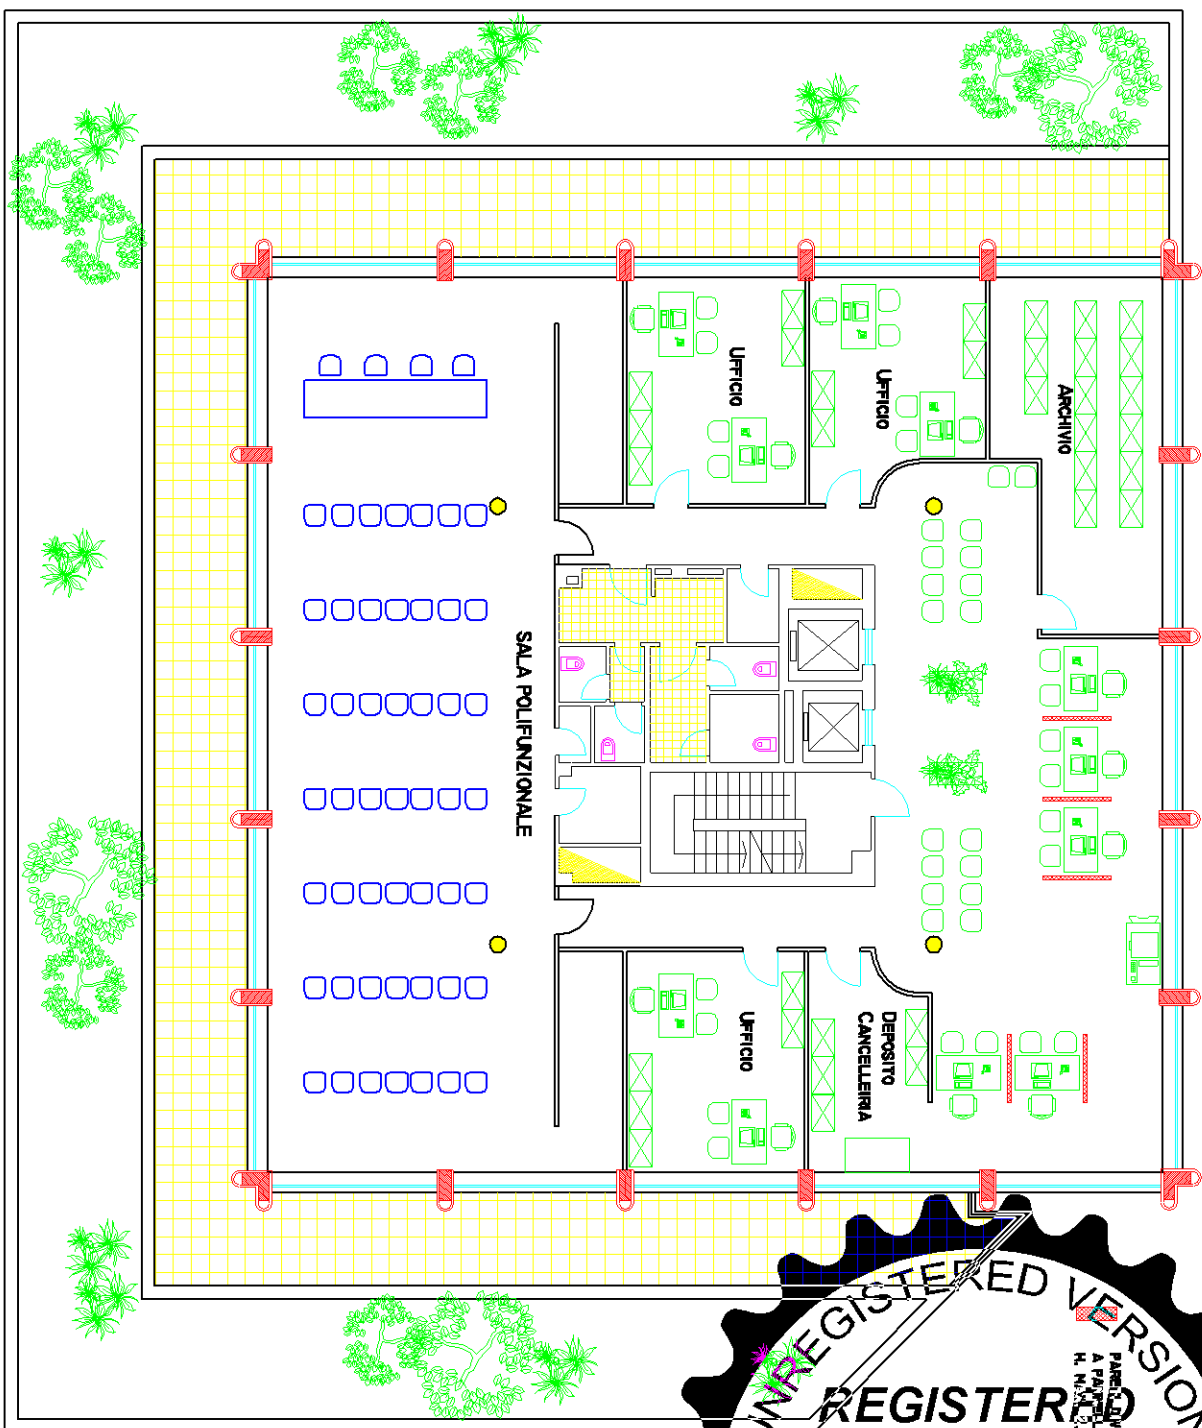