


VIA ASPROMONTE



LUNGO LAGO

PIANTA PRIMO PIANO
STATO DI FATTO

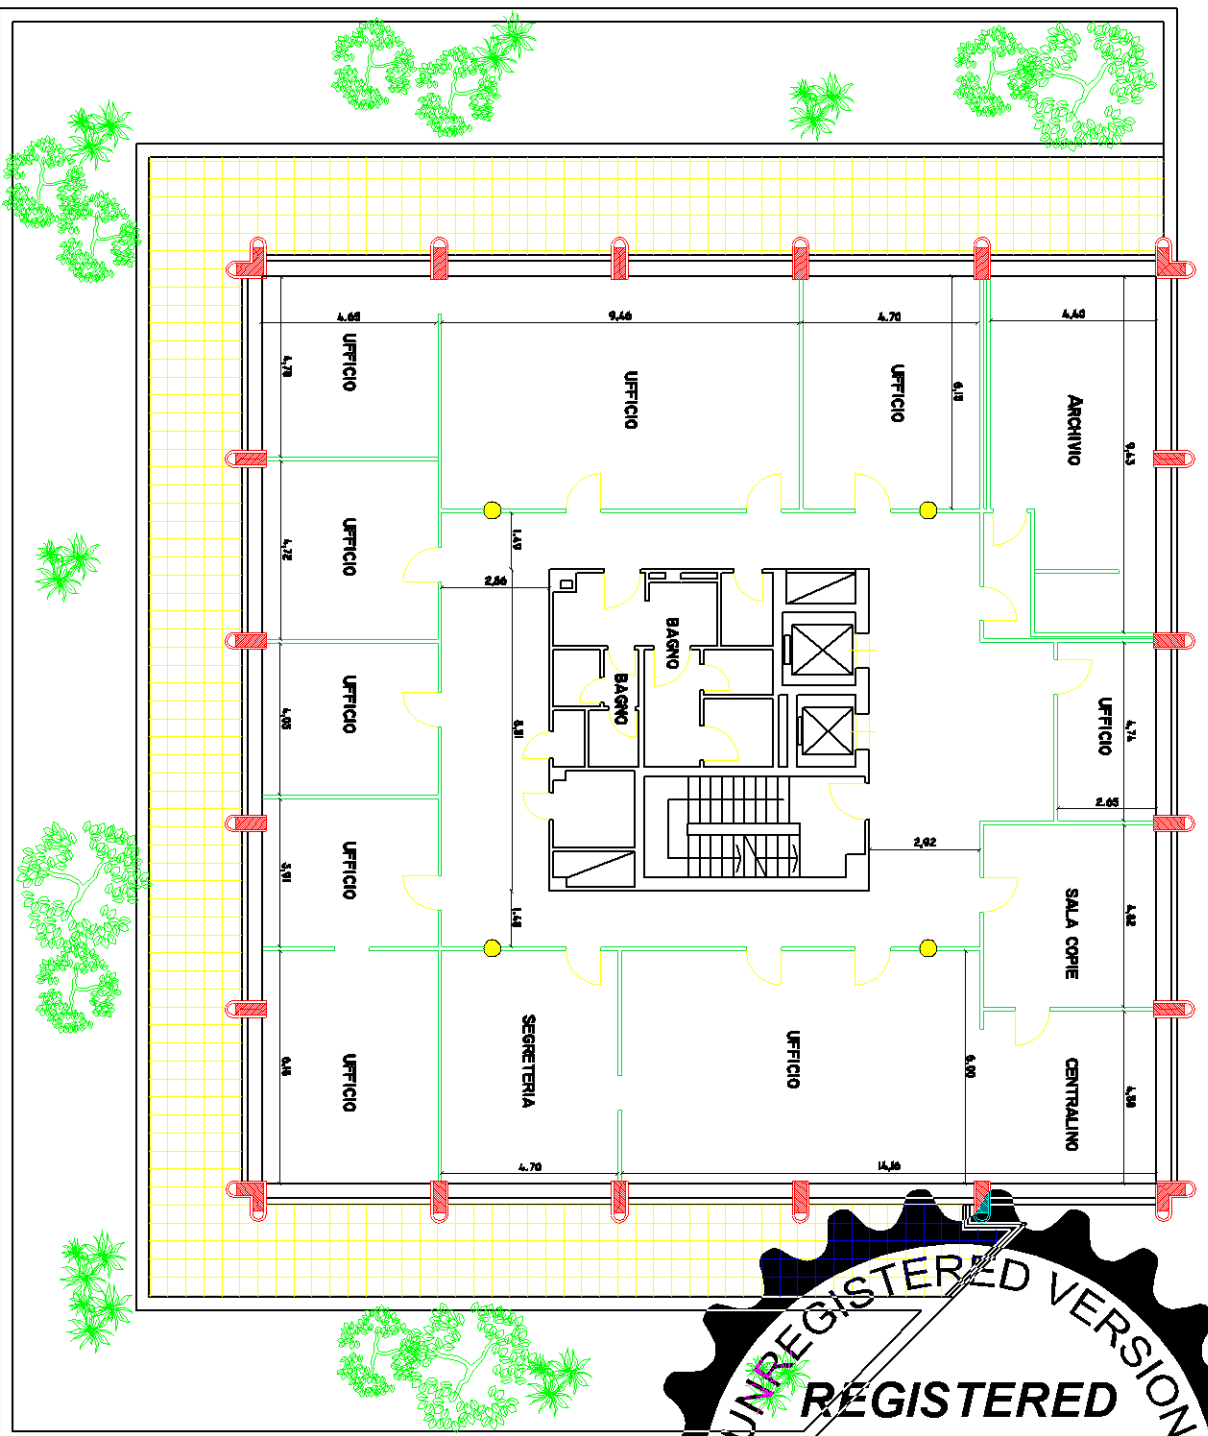