



**Data di pubblicazione:** 07/11/2018


**Nome allegato:** *XXX\_Layout cantiere e vie esodo\_PSC del 07\_07\_2018\_tav5-signed.pdf*

**CIG:** 5427959D74;

**Nome procedura:** *Lavori di adeguamento degli impianti elevatori e messa a norma delle vie di fuga sede D.G. INPS di Via C. Beccaria, n. 29 – Roma.*

**N.B. Le planimetrie sottoriportate saranno oggetto di costante aggiornamento in relazione alle fasi lavorative in successione.**

**N.B. I bagni a disposizione dell'IMPRESA ESECUTRICE sono ubicati al PIANO TERRA**

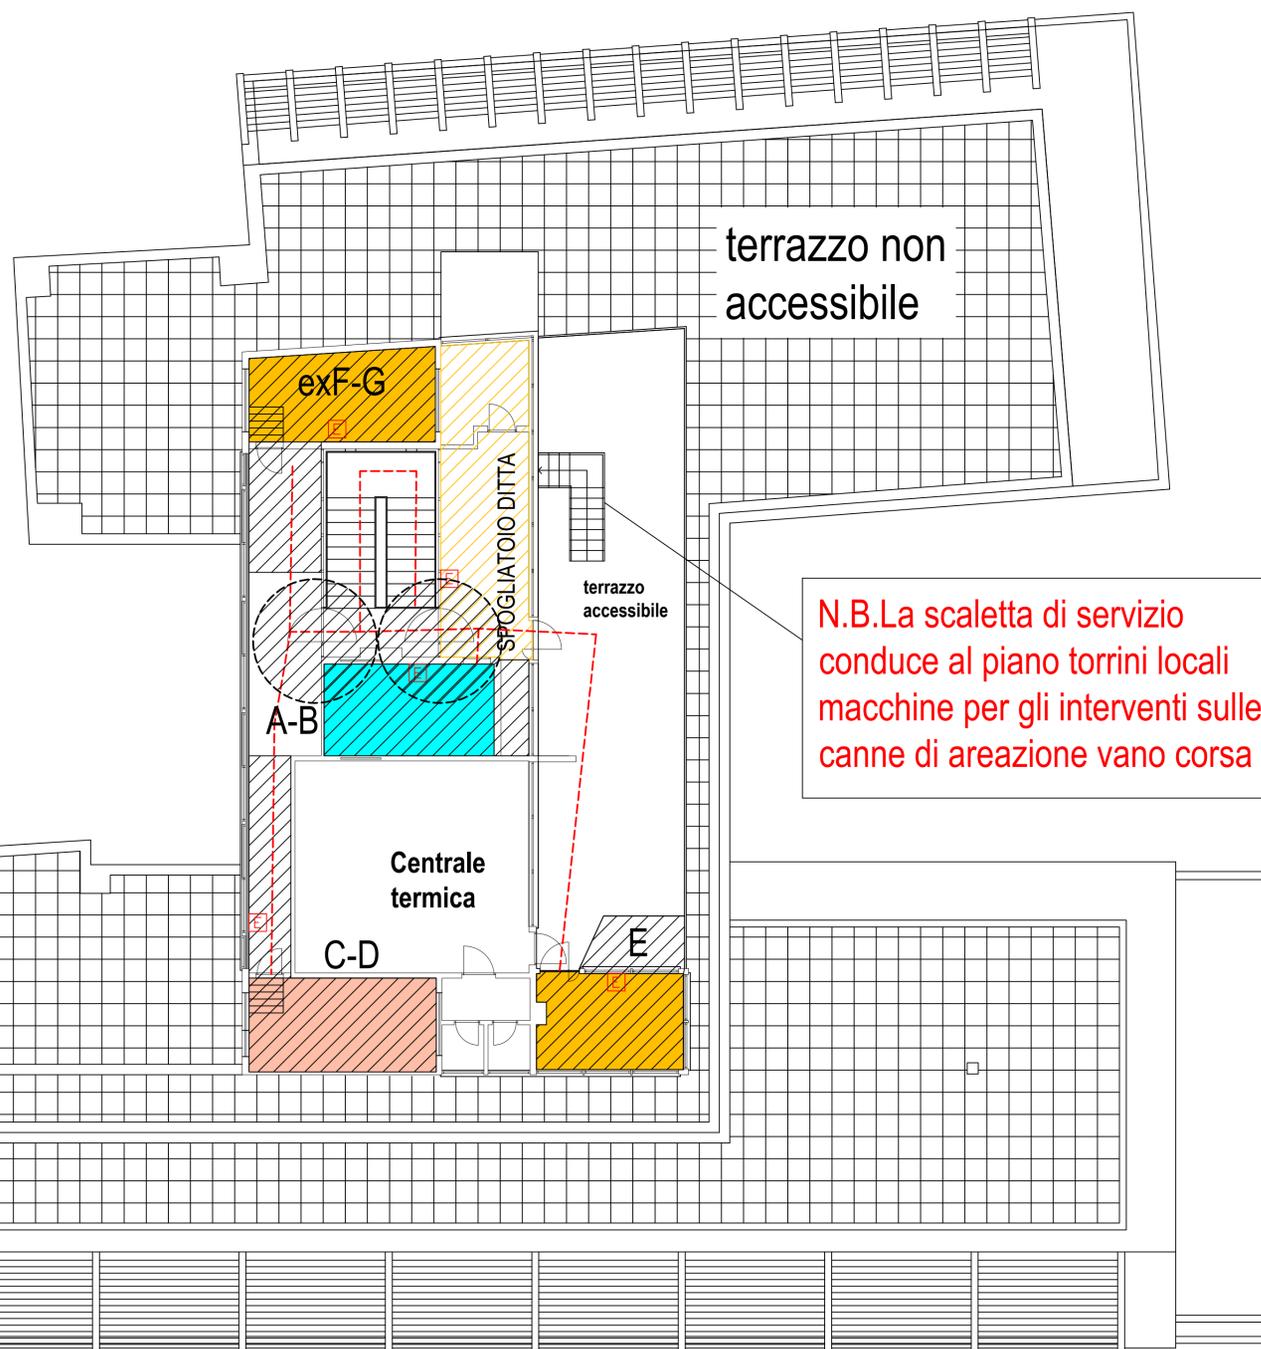

**N.B. La scaletta di servizio conduce al piano torrini locali macchine per gli interventi sulle canne di areazione vano corsa**

f.to geom. Giovanni Felici

f.to Ing. Laura Gianzi



CONSULENZA PROFESSIONALE TECNICO EDILIZIA  
COORDINAMENTO GENERALE - VIALE A. BALLARIN, 42 - ROMA  
CTR - LAZIO - VIALE R. MARGHERITA, 206 - ROMA


Sede D.G. INPS - Coordinamento Generale Legale - Coordinamento Legale Distrettuale di Roma

LAVORI DI RIFACIMENTO DEGLI IMPIANTI ELEVATORI E MESSA A NORMA VIE DI FUGA PRESSO LA SEDE D.G. DI VIA CESARE BECCARIA, 29 - ROMA.

Installazione aree di cantiere e zone di lavorazione ai piani	TAV. <b>5</b>
<b>PIANO 8</b> LAYOUT DI CANTIERE N. 5	Scala: 1:100 Data: luglio 2018 File: layout cantiere e vie escape PSD
R.U.P.: Arch. David Piervincenzi Progetto architettonico ed impianti elettromeccanici e D.L.: Ing. Laura Gianzi	Gruppo di lavoro: Ing. Laura Gianzi p.i. Andrea Frascolla geom. Vito Mainenti C.S.P.: geom. Giovanni Felici

**N.B.**  
Sono in fase di montaggio da parte dell'Istituto (attraverso l'apertura di un apposito ticket) l'installazione di linee vita sul piano terrazzo. Comunque negli interventi di realizzazione delle tre canne di areazione vani corsa sono già ricomprese le opere provvisorie necessarie.

**LEGENDA**

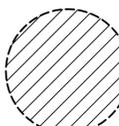-  Aree totalmente segregate con pannelli o pareti accessibili esclusivamente agli addetti ai lavori.
-  FASE 1: Ascensori A - B vano (b) e lavorazioni sbarco ascensore e rimozione infissi
-  FASE 2: Ascensori C - D vano (c) e lavorazioni sbarco ascensore e rimozione infissi
-  FASE 3: Ascensore dirigenziale E vano (d). Ascensori F - G vano (a) e lavorazioni sbarco ascensori e rimozione infissi
-  Area adibita a spogliatoio ditta esecutrice
-  Percorso di cantiere interferente soggetto a specifica segnalazione ed avvertimento  
Raggiungere le aree di cantiere (locali macchina mediante il corpo scala). Le interferenze sono limitate alle altre ditte di manutenzione operanti nello stabile.
-  Punto oggetto d'intervento
-  Estintore portatile a polvere
-  Idrante UNI 45 a parete

PIANO 8° – LOCALI TECNICI  
LASTRICI SOLARI – TORRINI LOCALI MACCHINE