


ANTE OPERAM
(PRIMO PIANO C2)

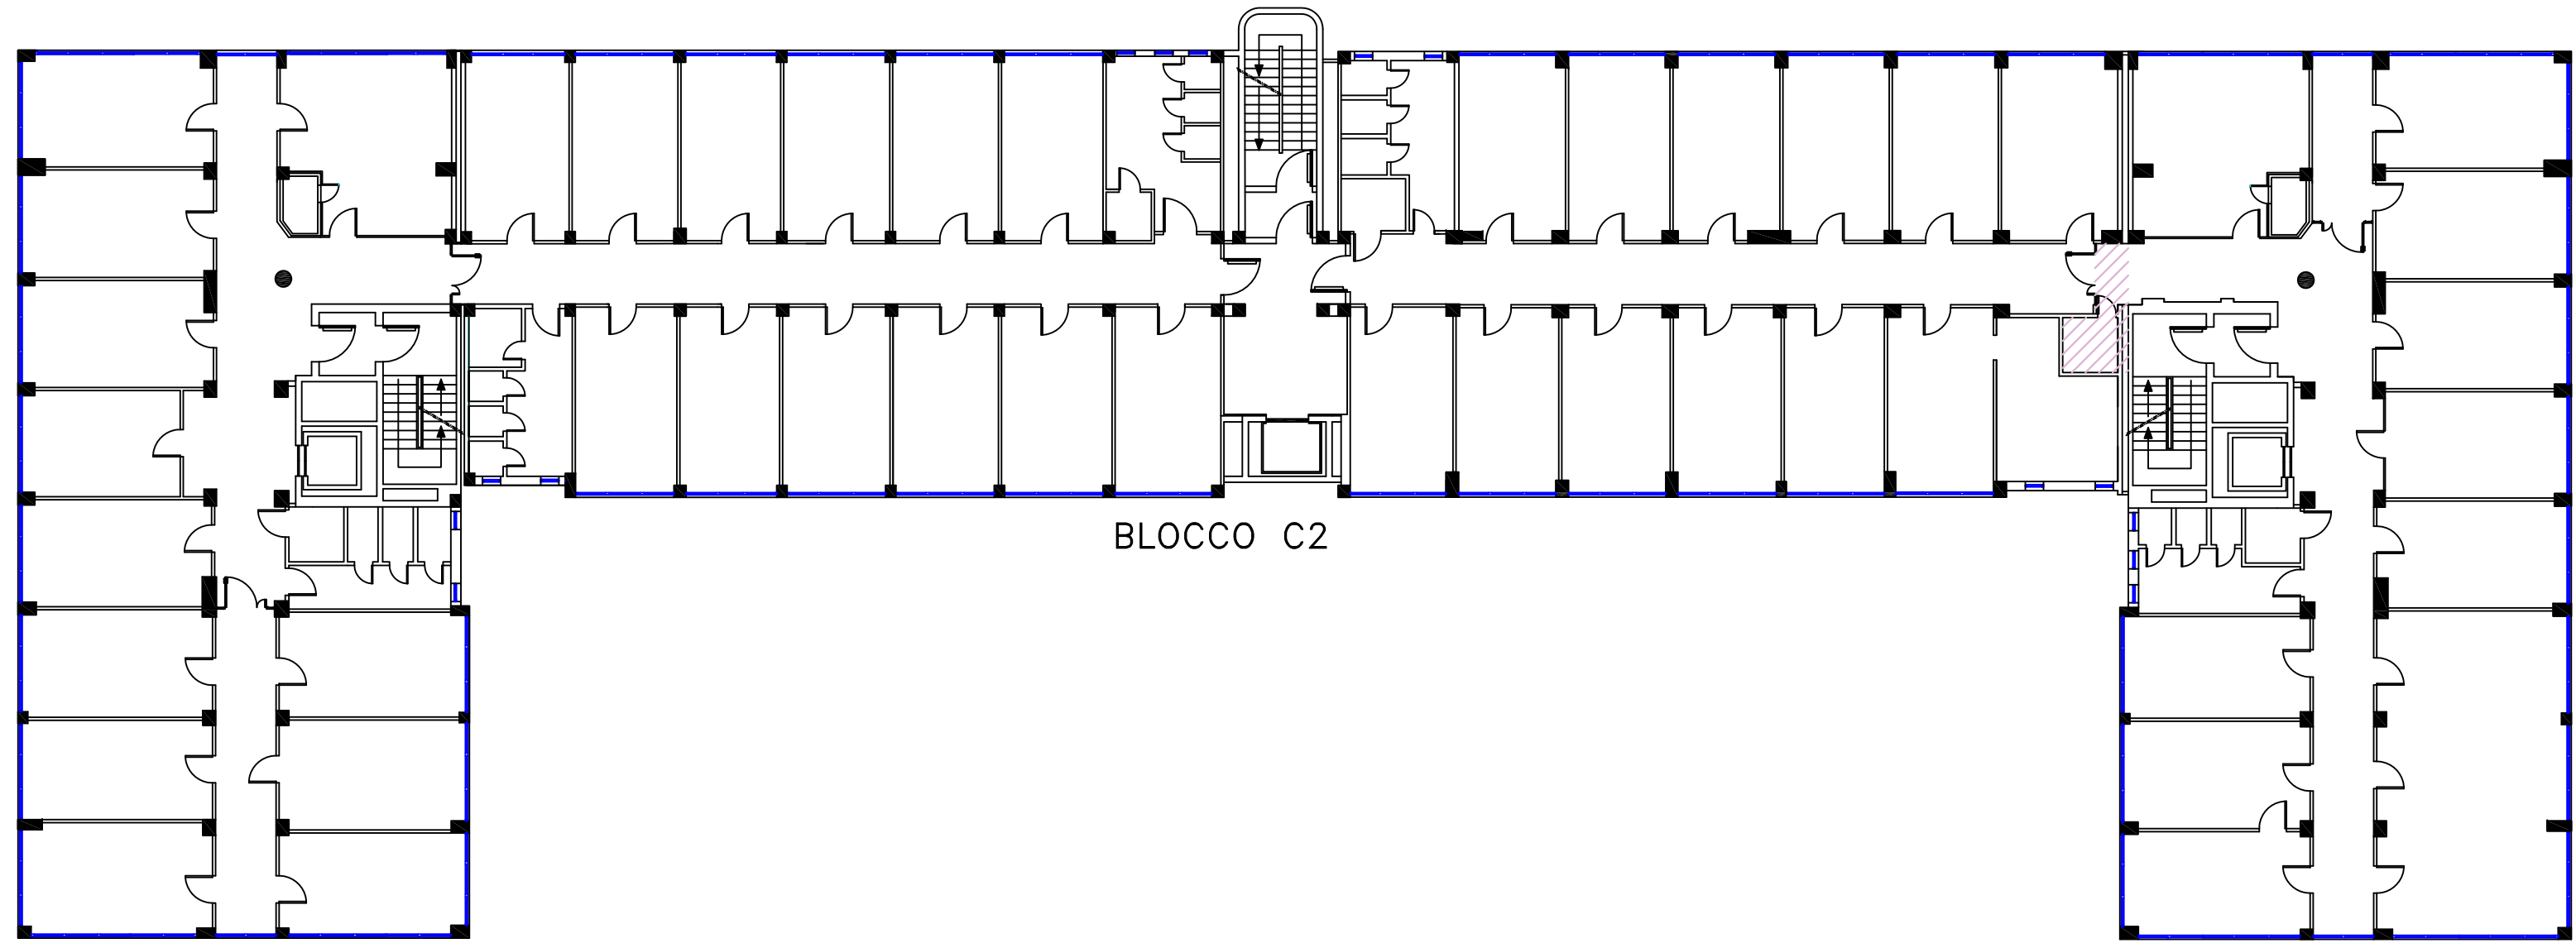

BLOCCO C2

BLOCCO C1

BLOCCO C3

