


VIA RUGGERI, 5-ANCONA – (C1-C2-C3) ATTUALE – PROSPETTO

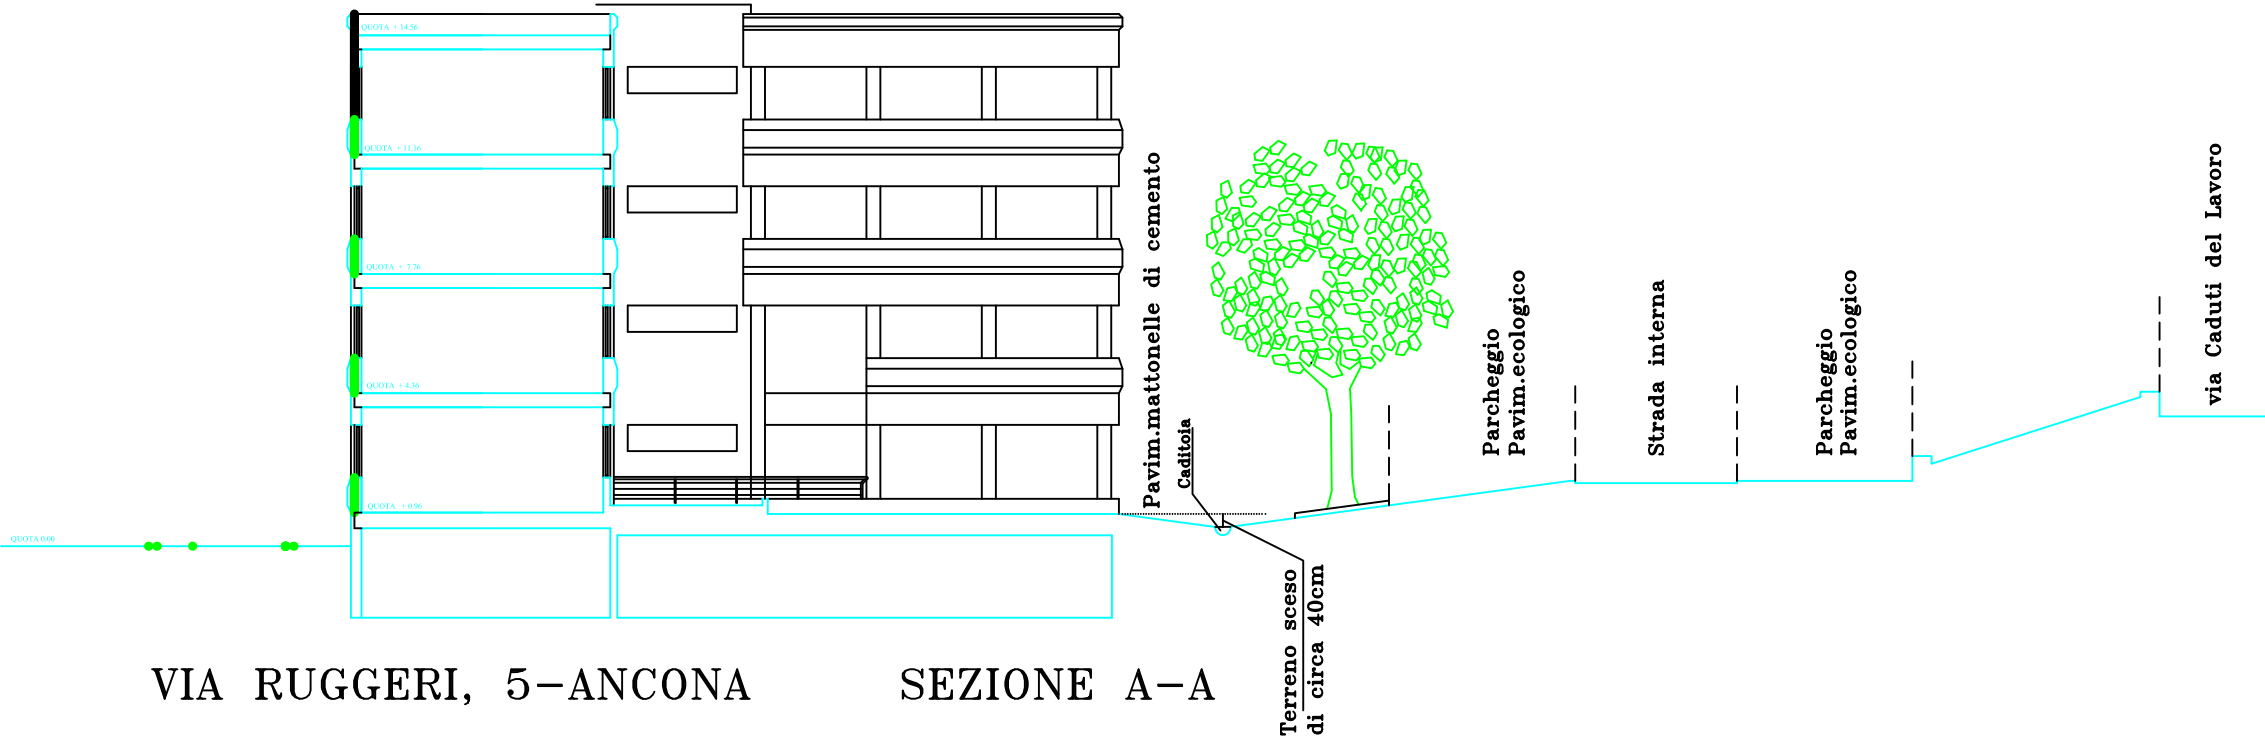

VIA RUGGERI, 5-ANCONA

SEZIONE A-A