



ARCHITETTONICO
(PIANO INTERRATO C1)

STATO ATTUALE

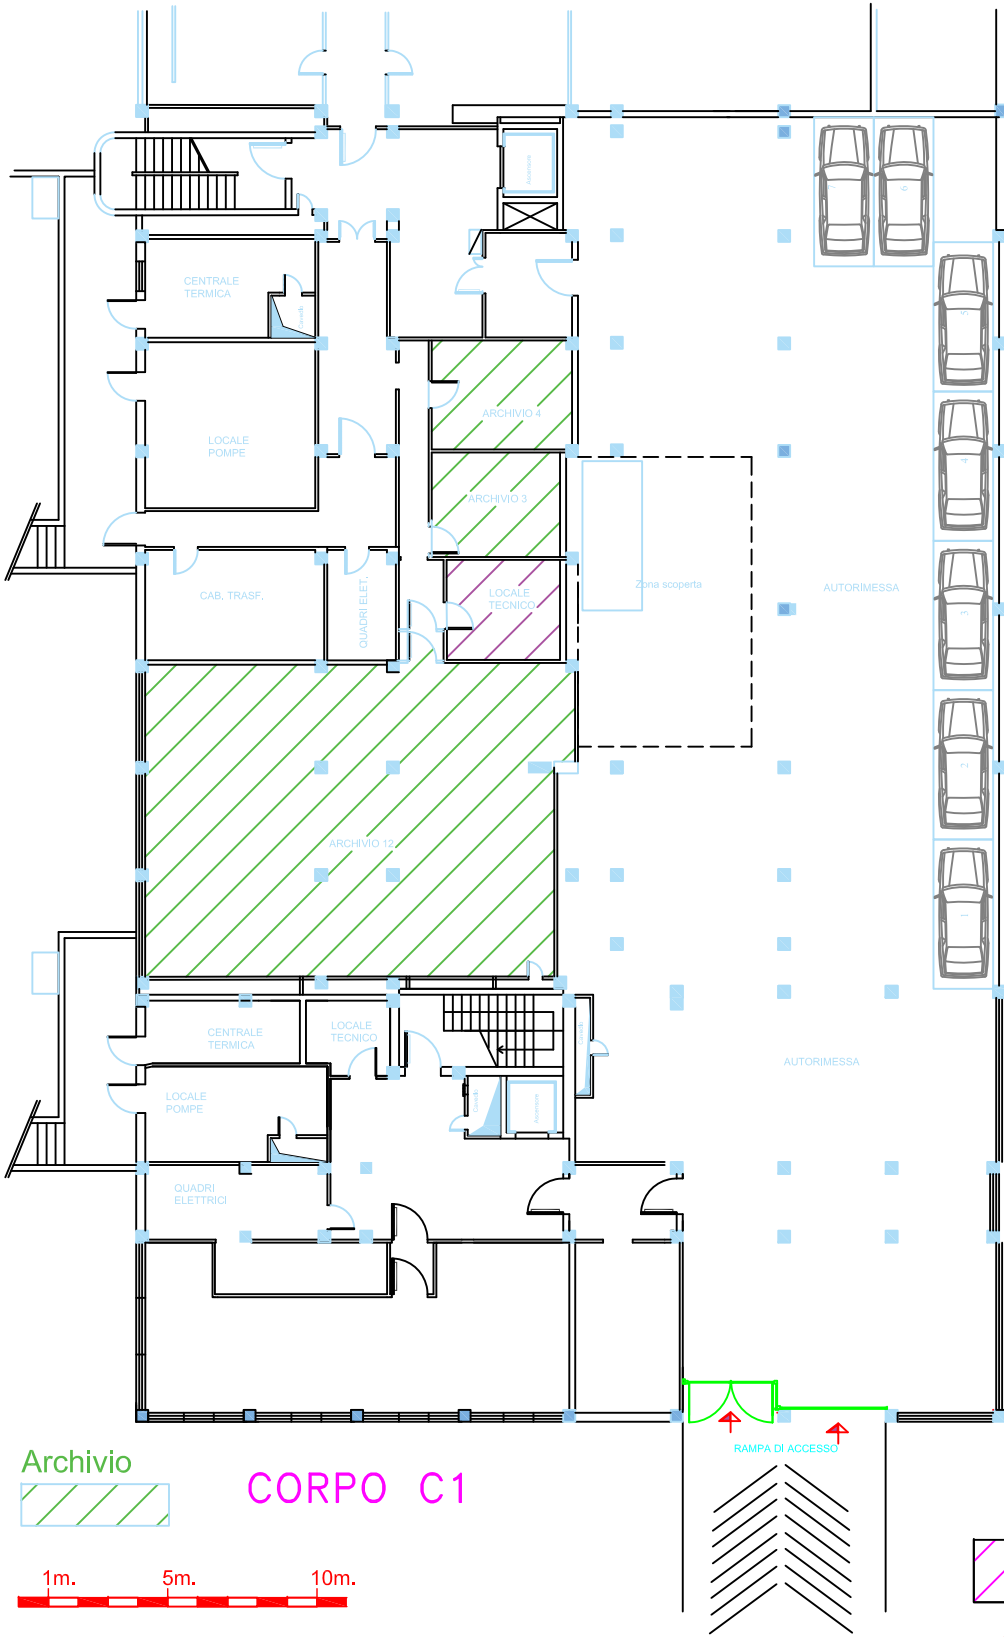

ARCHITETTONICO
(PIANO INTERRATO C1)

PROGETTO

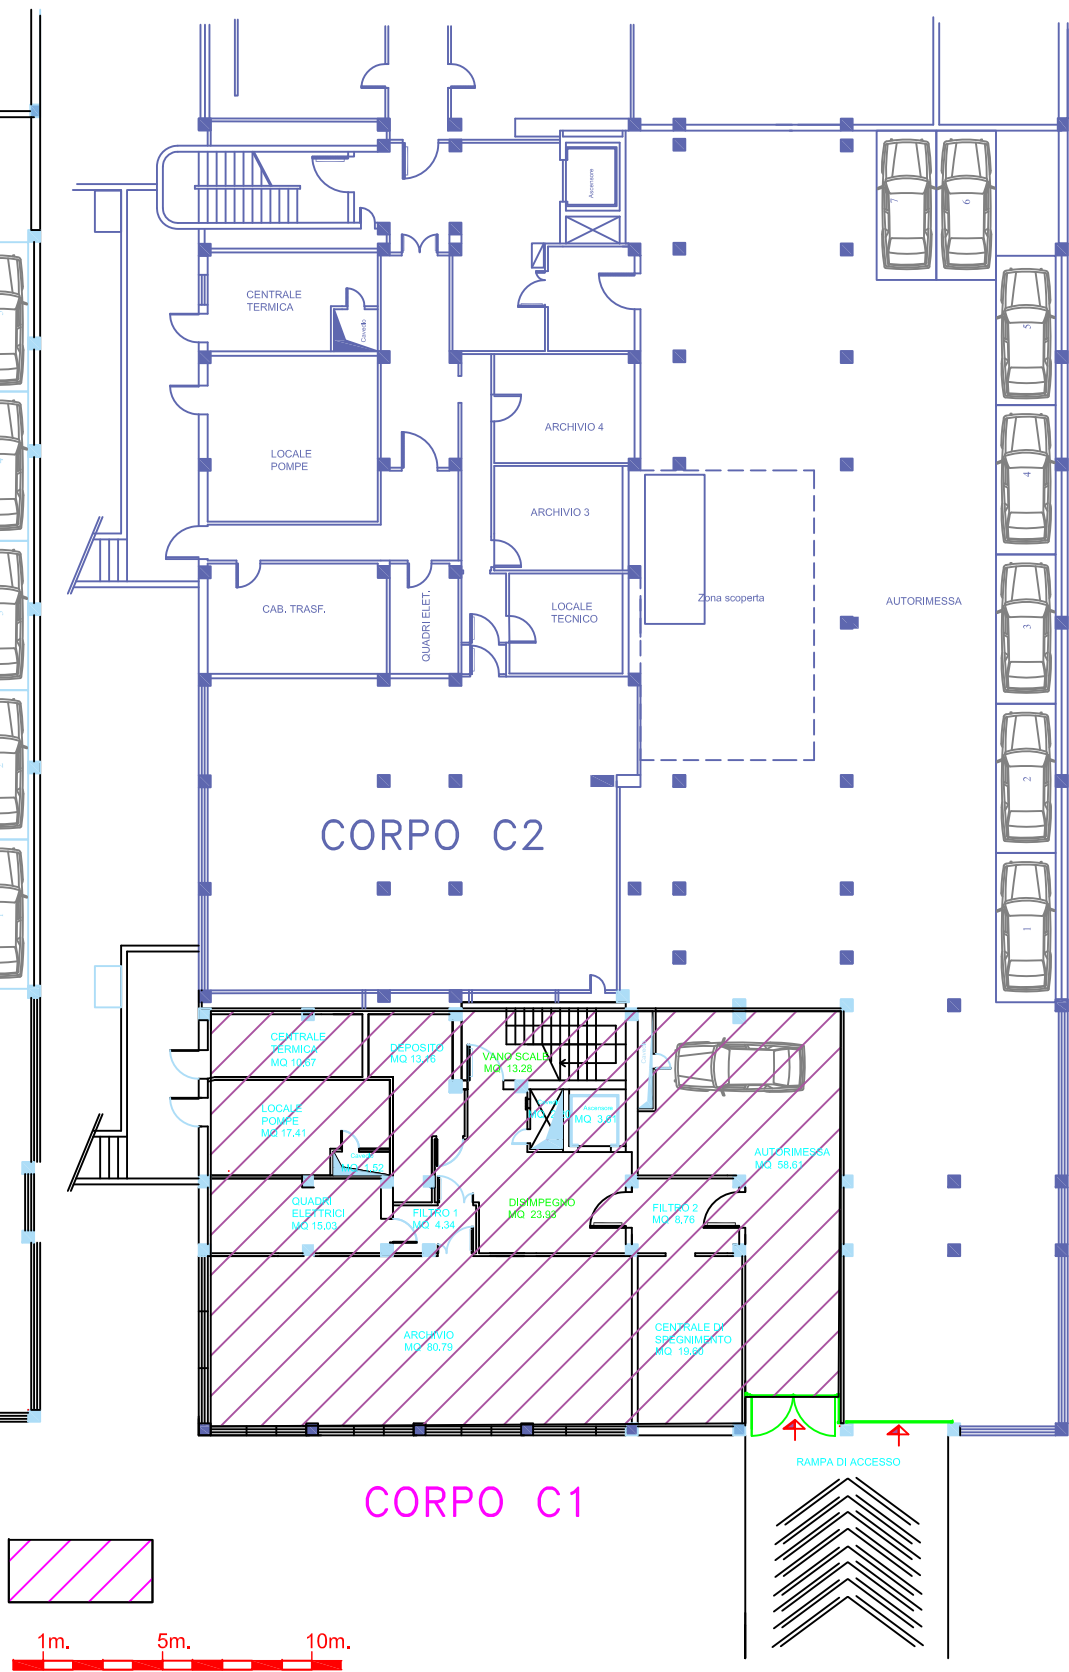

ARCHITETTONICO
(PIANO INTERRATO C1)

PROGETTO

