



ANTE OPERAM  
(PIANO INTERRATO C2)

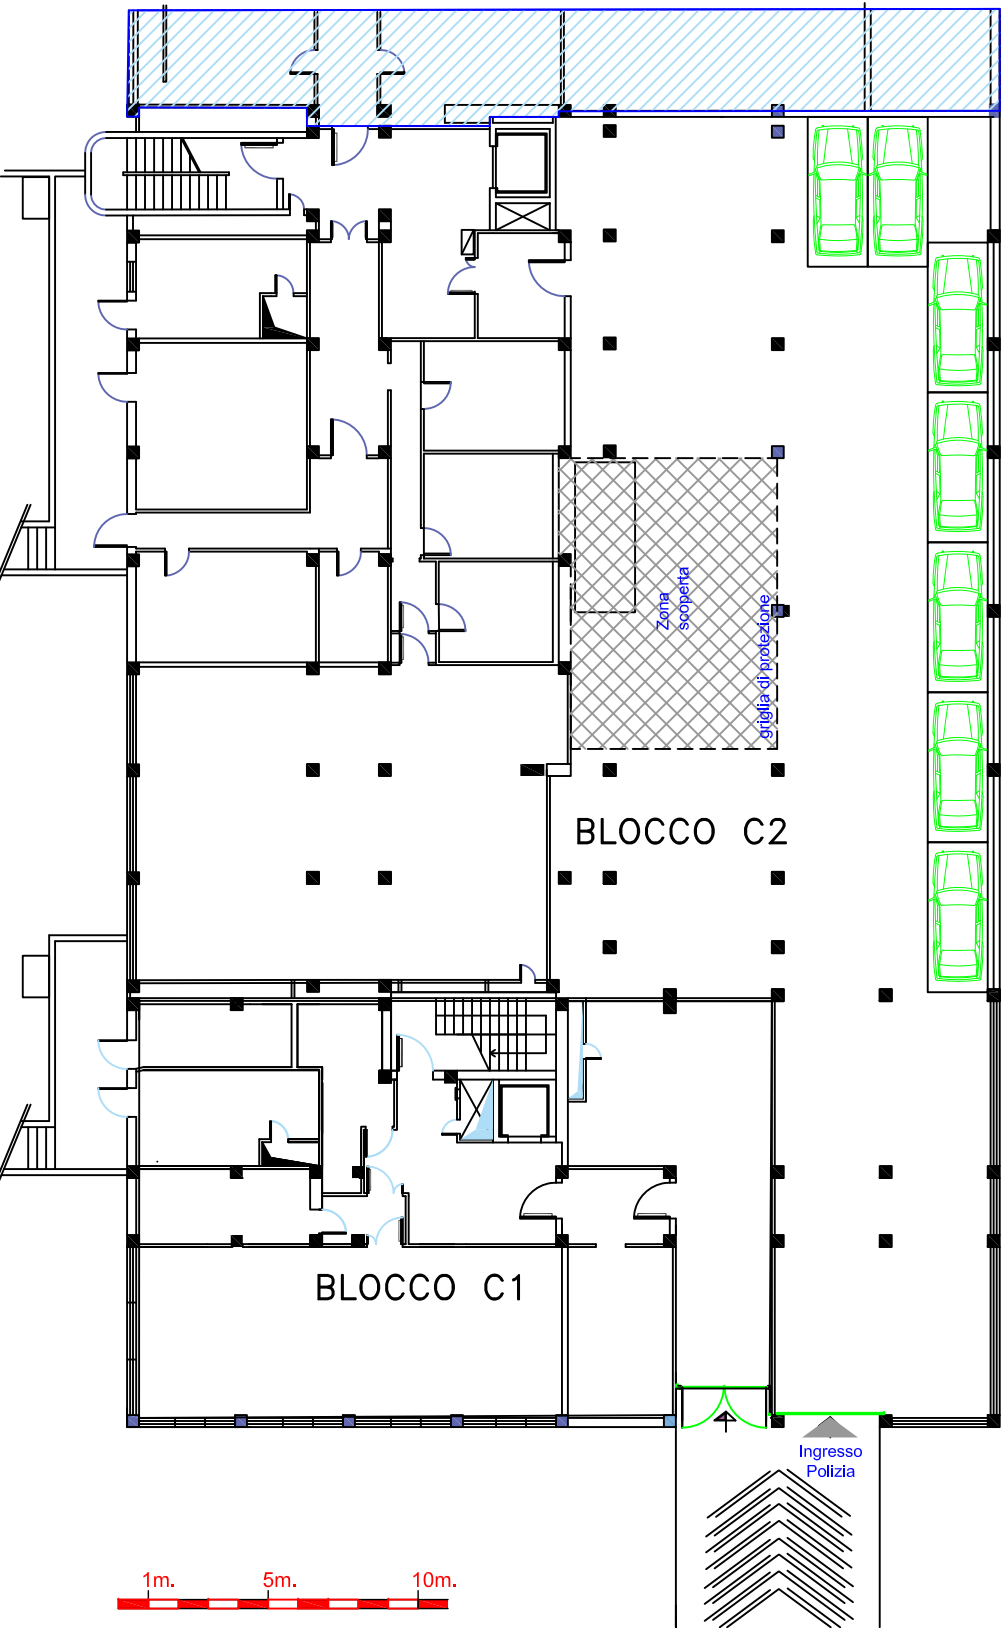

POST OPERAM  
(PIANO INTERRATO C2)

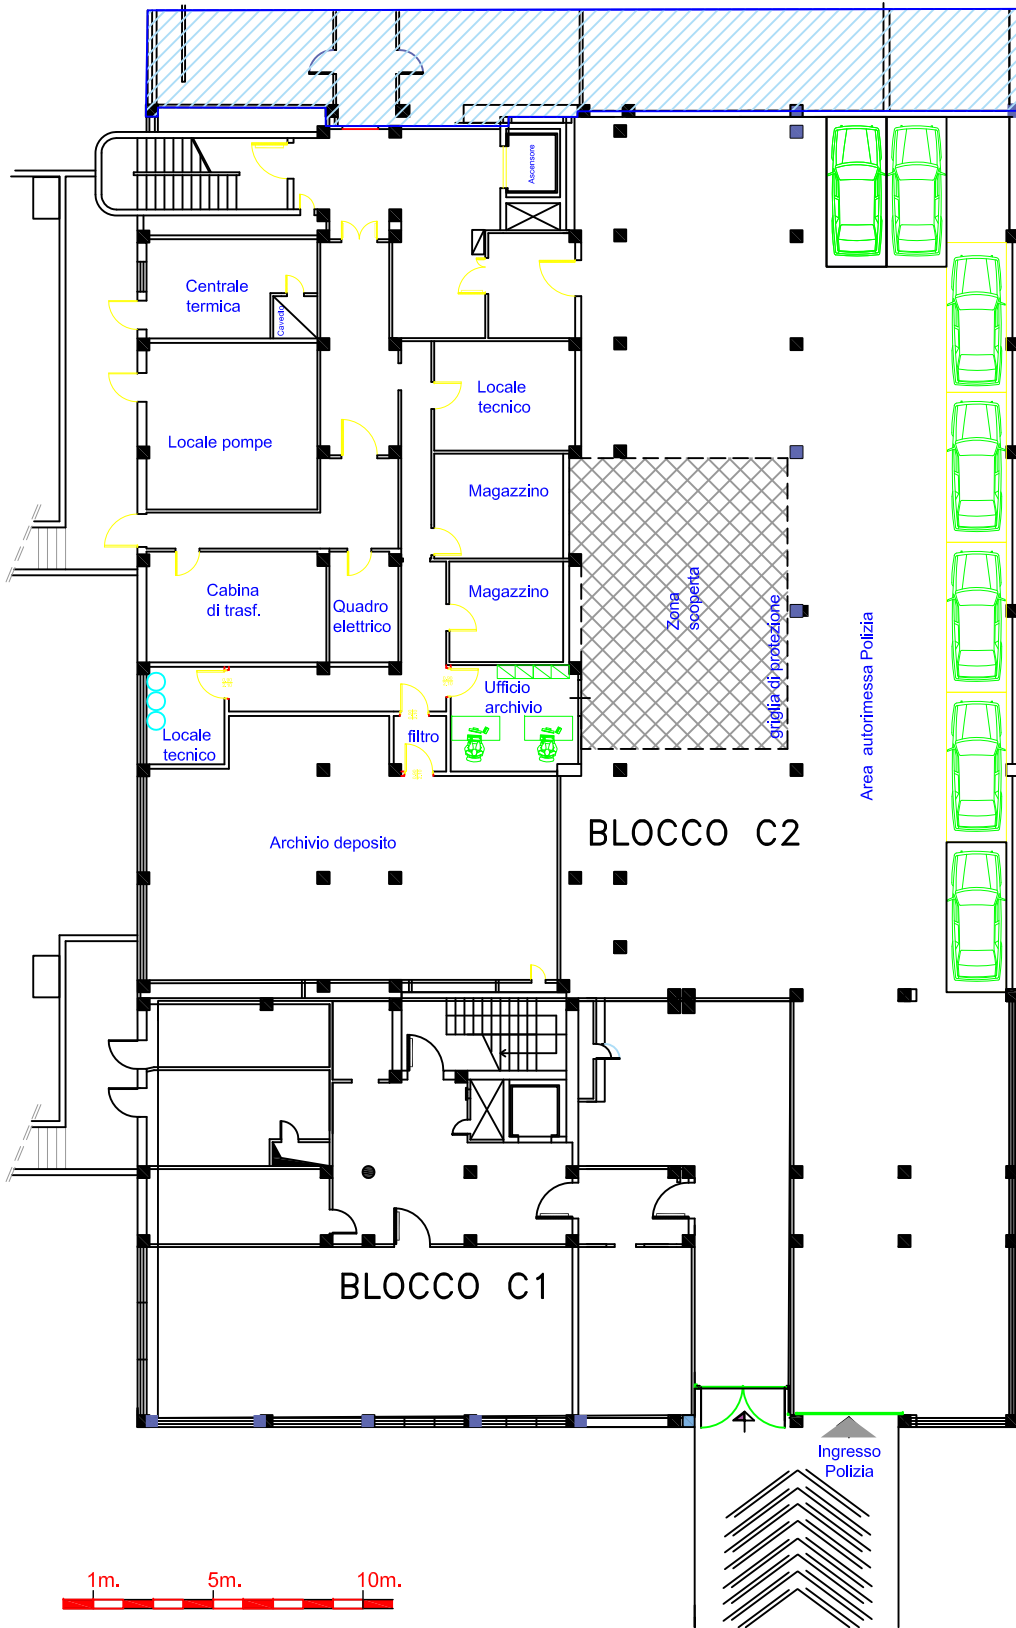

LAVORAZIONI  
(PIANO INTERRATO C2)

