


PROGETTO

POST OPERAM
(SECONDO PIANO C2)

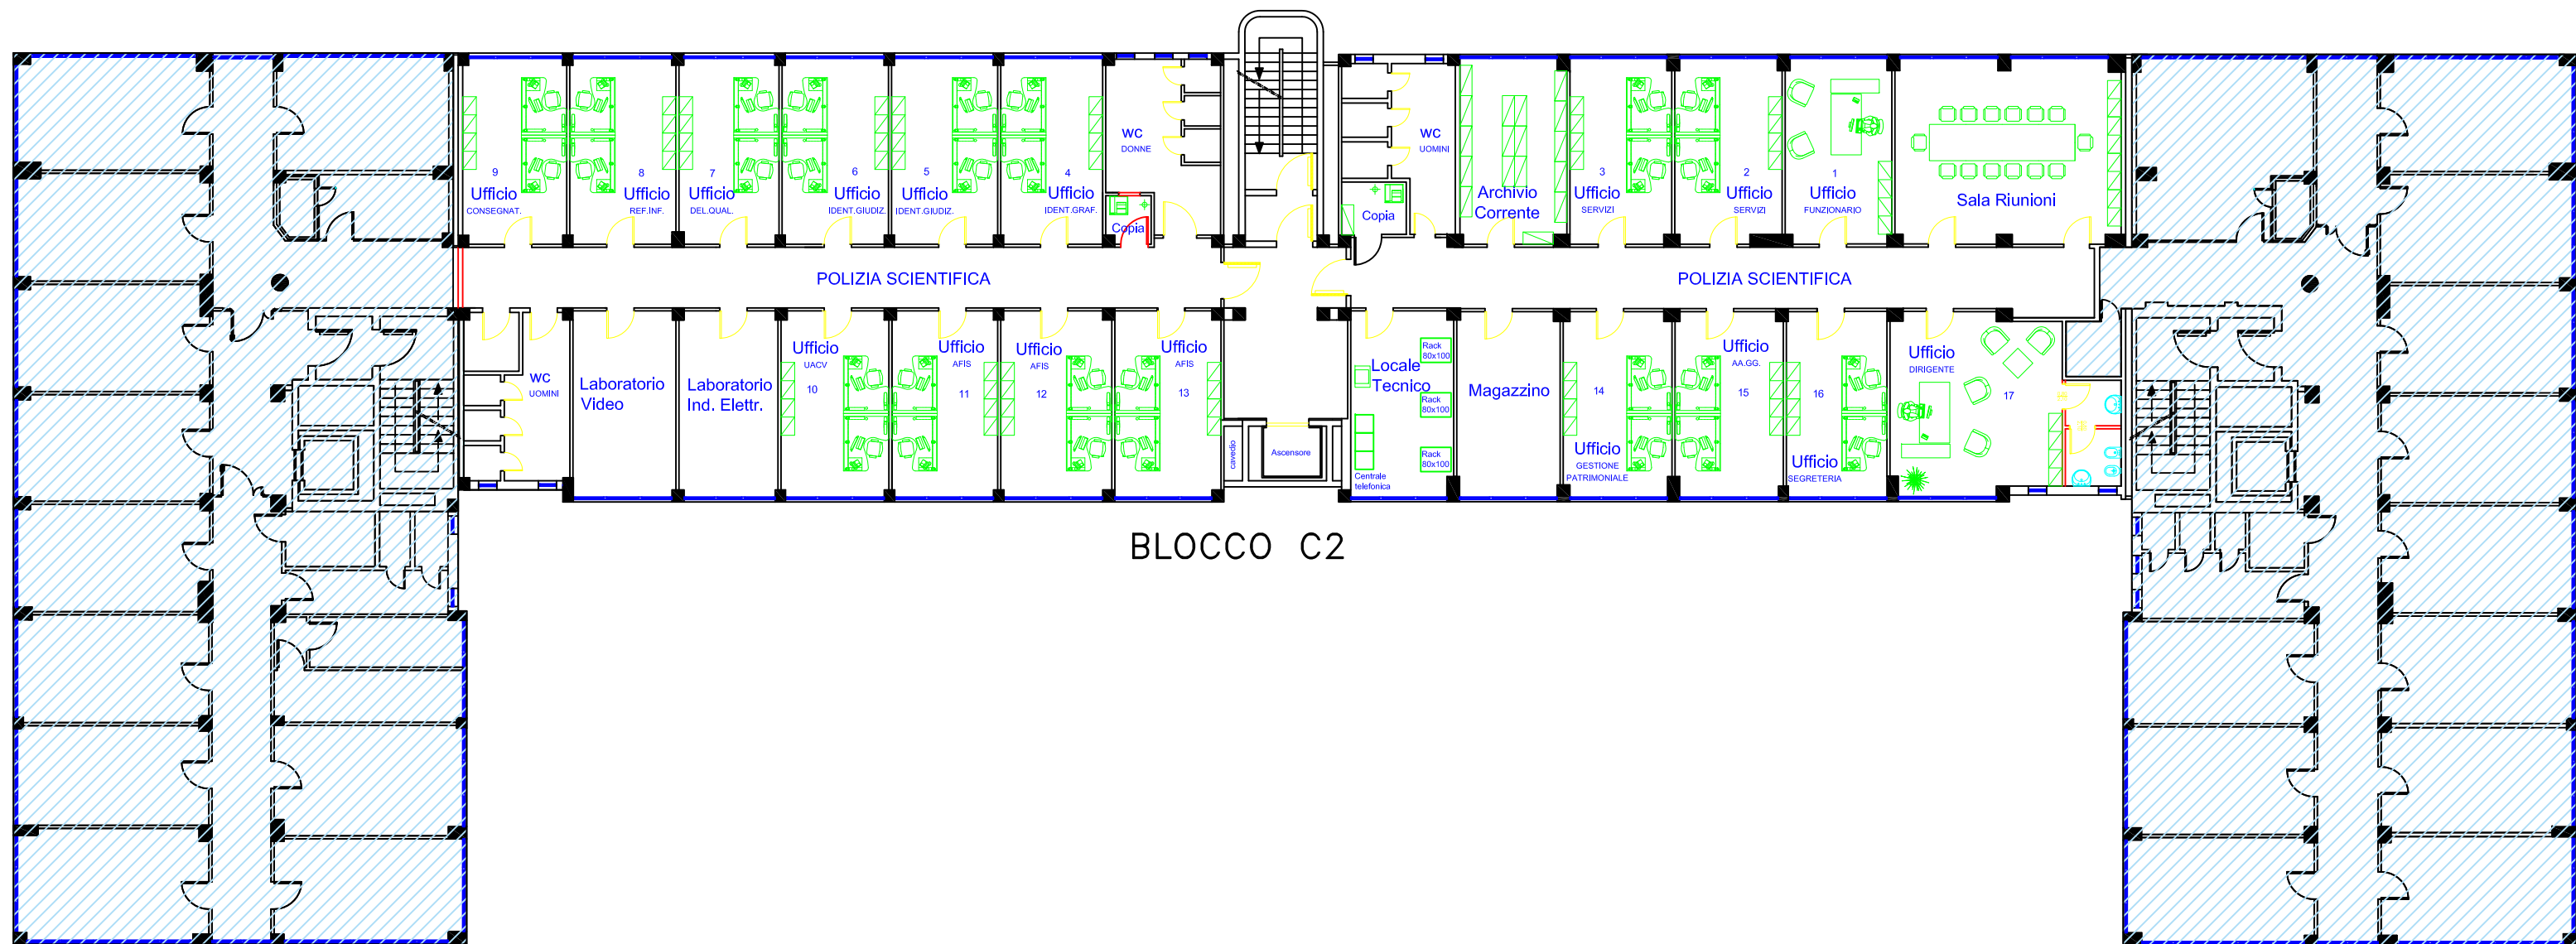

BLOCCO C2

BLOCCO C1

BLOCCO C3

