


PROGETTO

POST OPERAM
(TERZO PIANO C2)

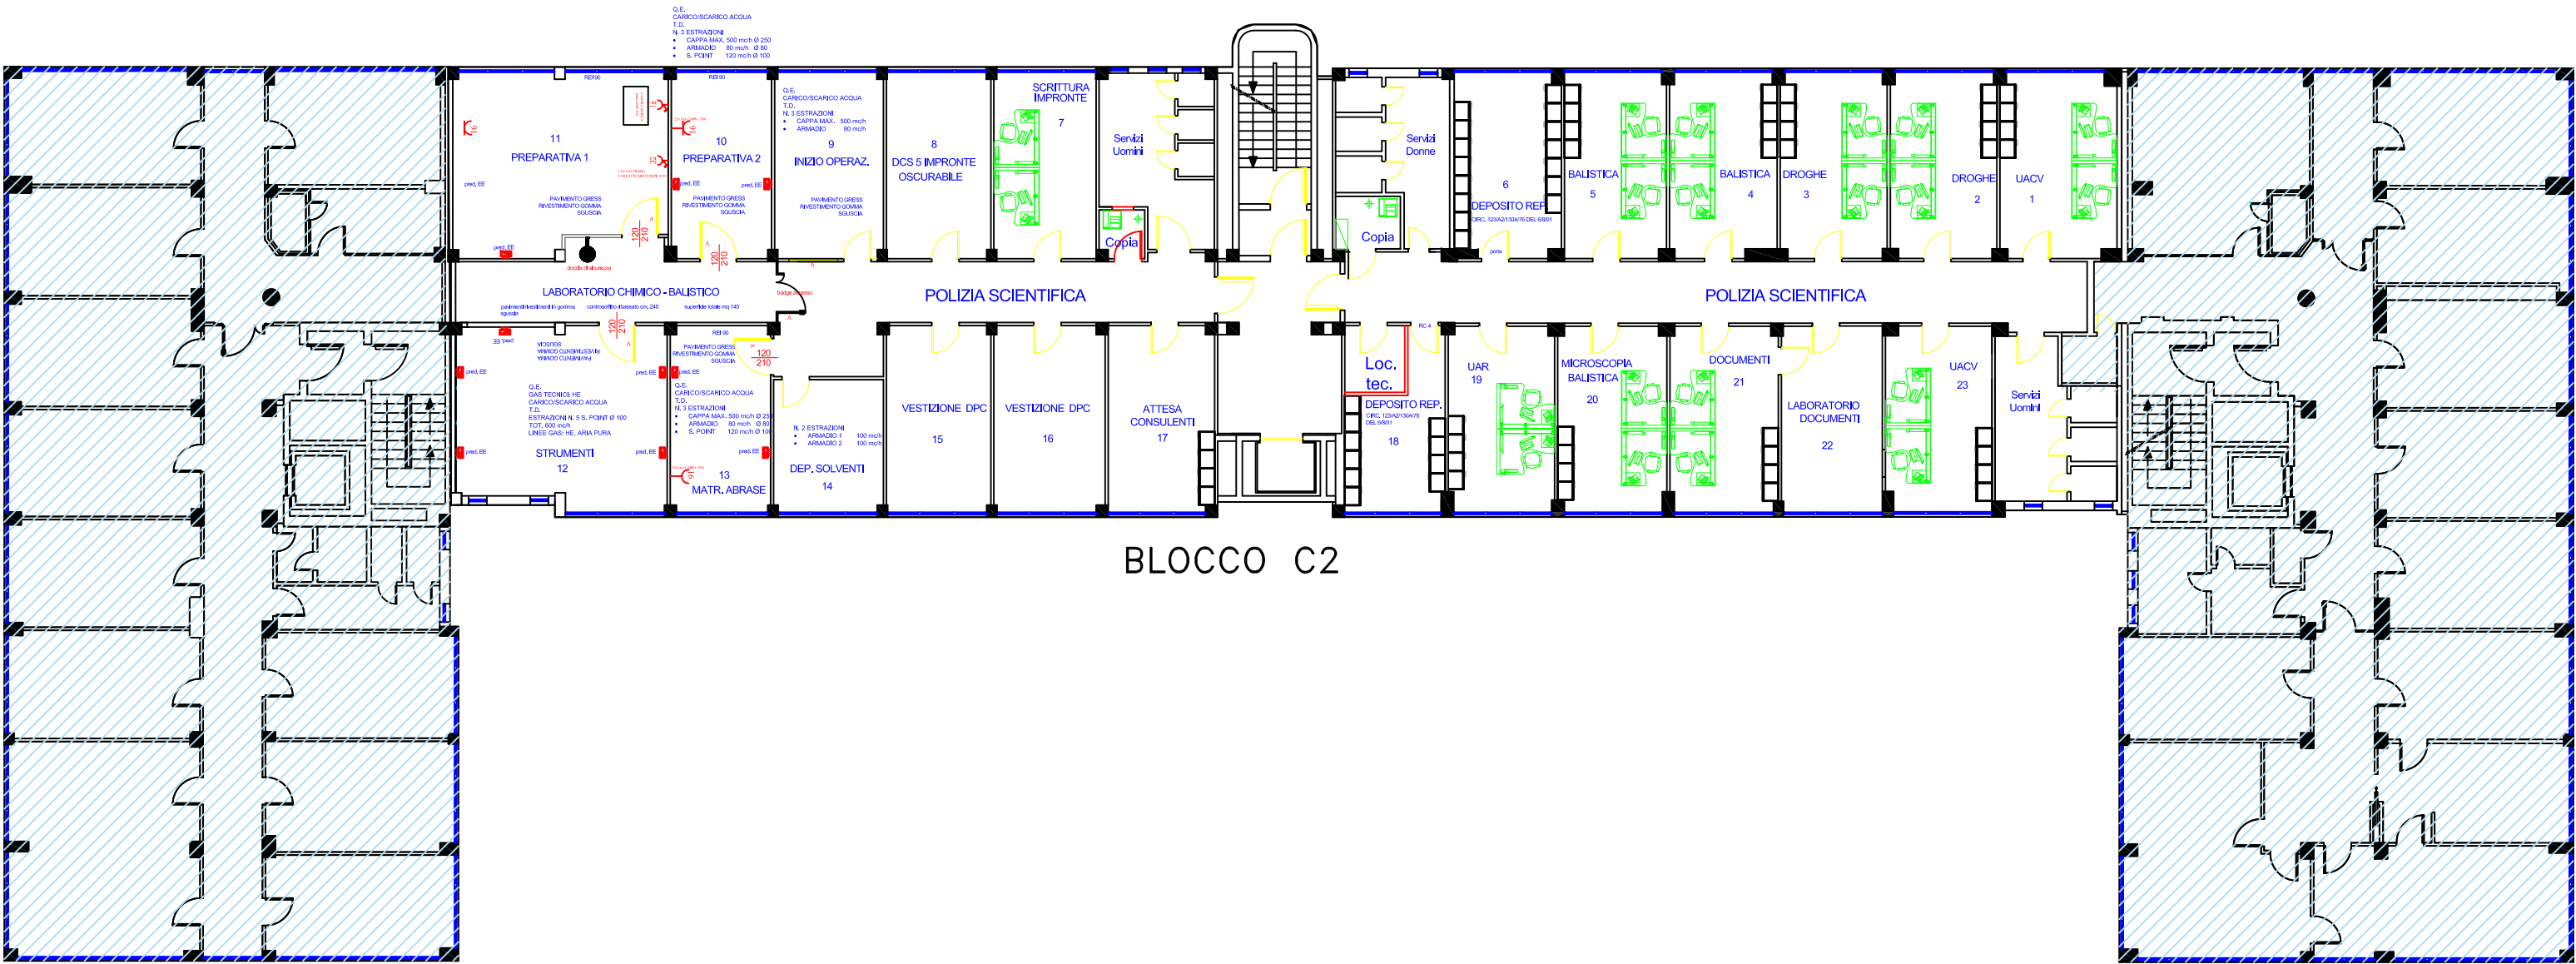

BLOCCO C1

BLOCCO C2

BLOCCO C3

