

COMUNE DI CARRARA

I.N.P.S. - DIREZIONE PROVINCIALE CARRARA  
VIA DON MINZONI, 1

Tavola

6

SCALA 1:100

Data: Ott. 2017

Agg.:

Agg.:

I.N.P.S.

Direzione Regionale Toscana

Ufficio Tecnico Edilizio

Via del Procurato, 10

PIRENZE

OGGETTO

QUADRO ELETTRICO

IMPIANTO DI CONDIZIONAMENTO VRV



COLLABORATORE AL PROGETTO  
ED ELABORAZIONE GRAFICA  
(Antonio MANCARI)

PROGETTISTA OPERE IMPIANTISTICHE  
(Ing. Alessandro TENGA)

PROGETTISTA OPERE EDILI E FINITURE  
(Arch. Daniele BACHINI)

PROGETTISTA OPERE EDILI E FINITURE  
(Ing. Maurizio GIOVANNETTI)

IL DIRETTORE PROVINCIALE  
(D.ssa Raffaella BUONSANTO)

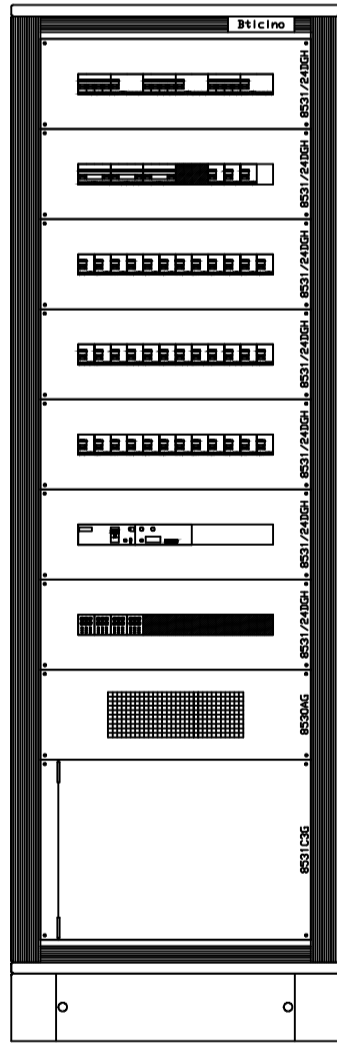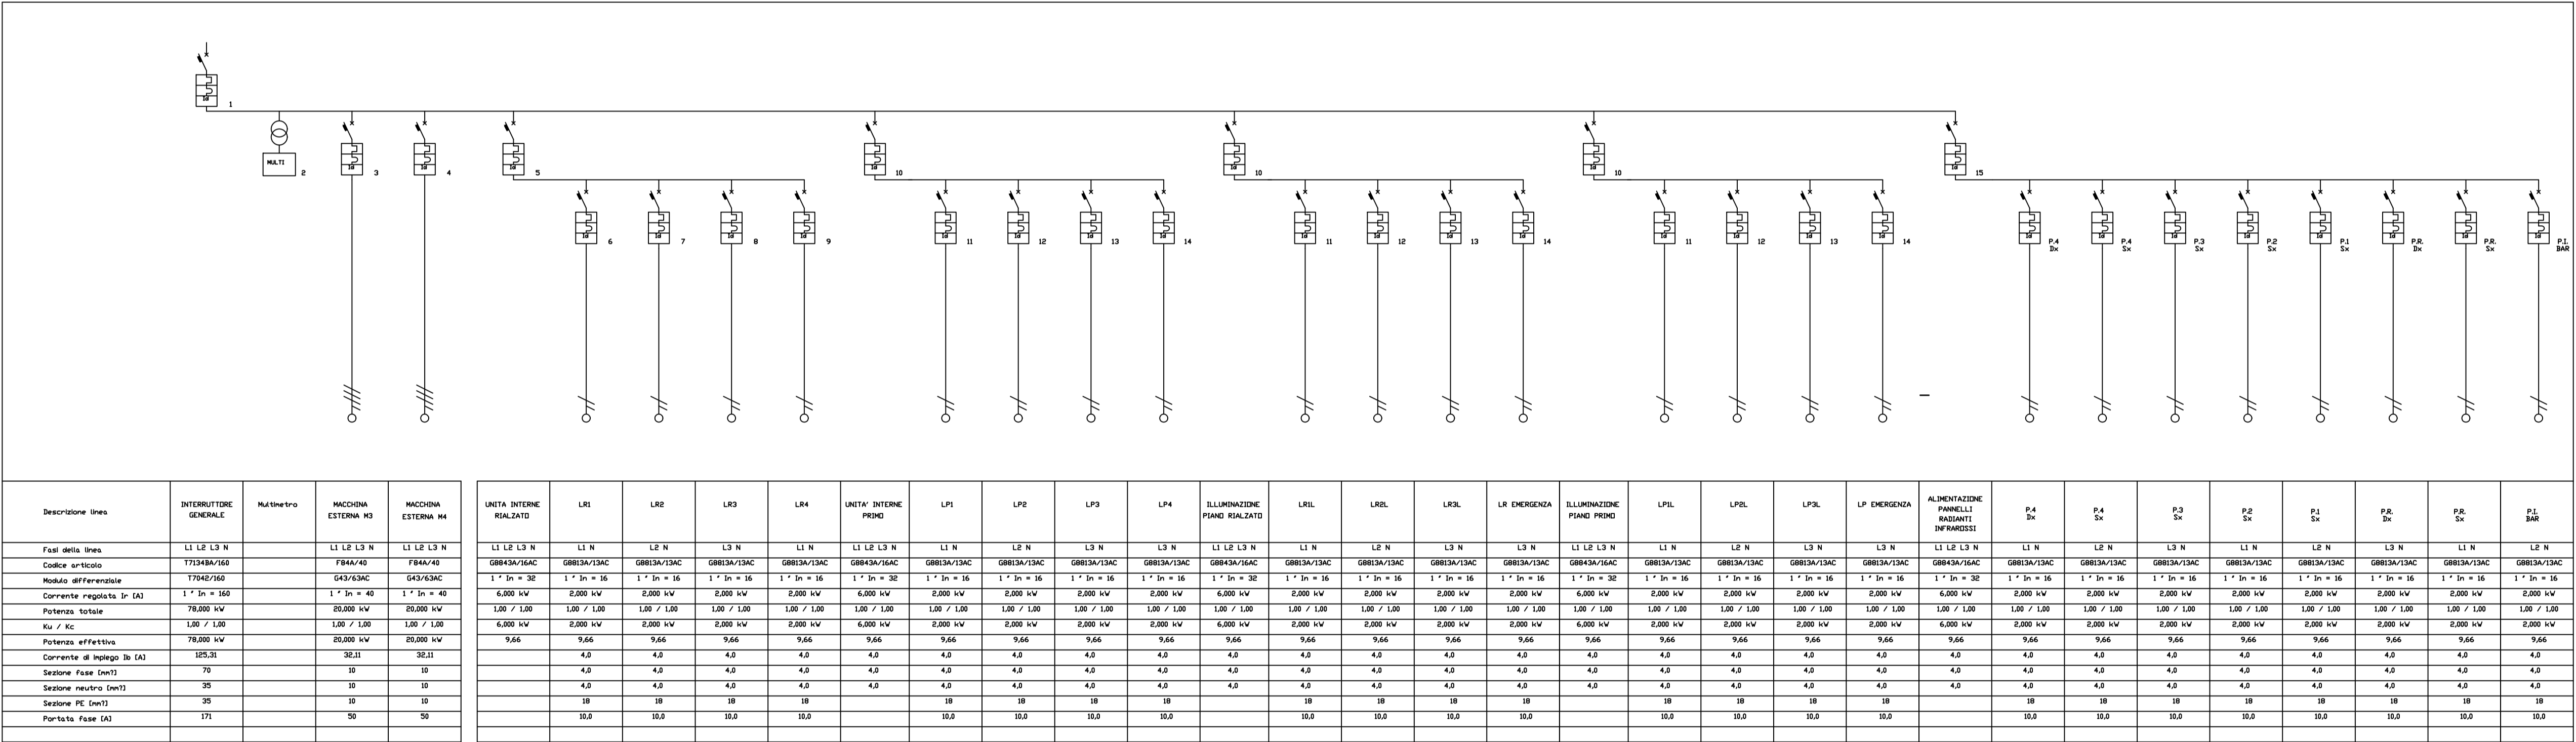

CARPENTERIA DI NUOVA POSA  
LA DIMENSIONI DELL'ARMADIO E INDICATIVA.  
DOVRA' ESSERE PRELIMINARMENTE UN QUADRO CON  
UNA CARPENZA TALE DA CONTENERE TUTTE LE  
PROTEZIONI APPARECCHIATURE PREVISTE  
NELLA PRESENTE TAVOLA CON UN 30% DI  
SPAZIO DISPONIBILE.  
INOLTRE L'ADEGUATEZZA DELLE PROTEZIONI  
DOVRA' ESSERE RIVERIFICATA A MEZZO DI  
IDONEO SOFTWARE DI CALCOLO.