

TAVOLA

A1/...

SCALA 1:25

ISTITUTO NAZIONALE PREVIDENZA SOCIALE
SEDE REGIONALE CAMPANIA
AREA TECNICO - EDILIZIA

DATA
Settembre 2009

AGG.
Settembre 2009

AGG.

AGG.

AGG.

Archivio Files:
C:\Docl....

I Progettisti:
arch. G. RUSSO

Il R.U.P.:
Arch. A. MARINO

PROGETTO
Opere di manutenzione ordinaria ai
piani 1° e 3° della Sede Regionale
INPS della CAMPANIA
via Medina, 61 - NAPOLI

ELABORATO GRAFICO REDATTO DA:
arch. Giuseppe Russo


CONTENUTO:
CONTROSOFFITTO

VIA SAN T. D'AQUINO

PIANO TERZO

(+0.70)

PIANO QUINTO

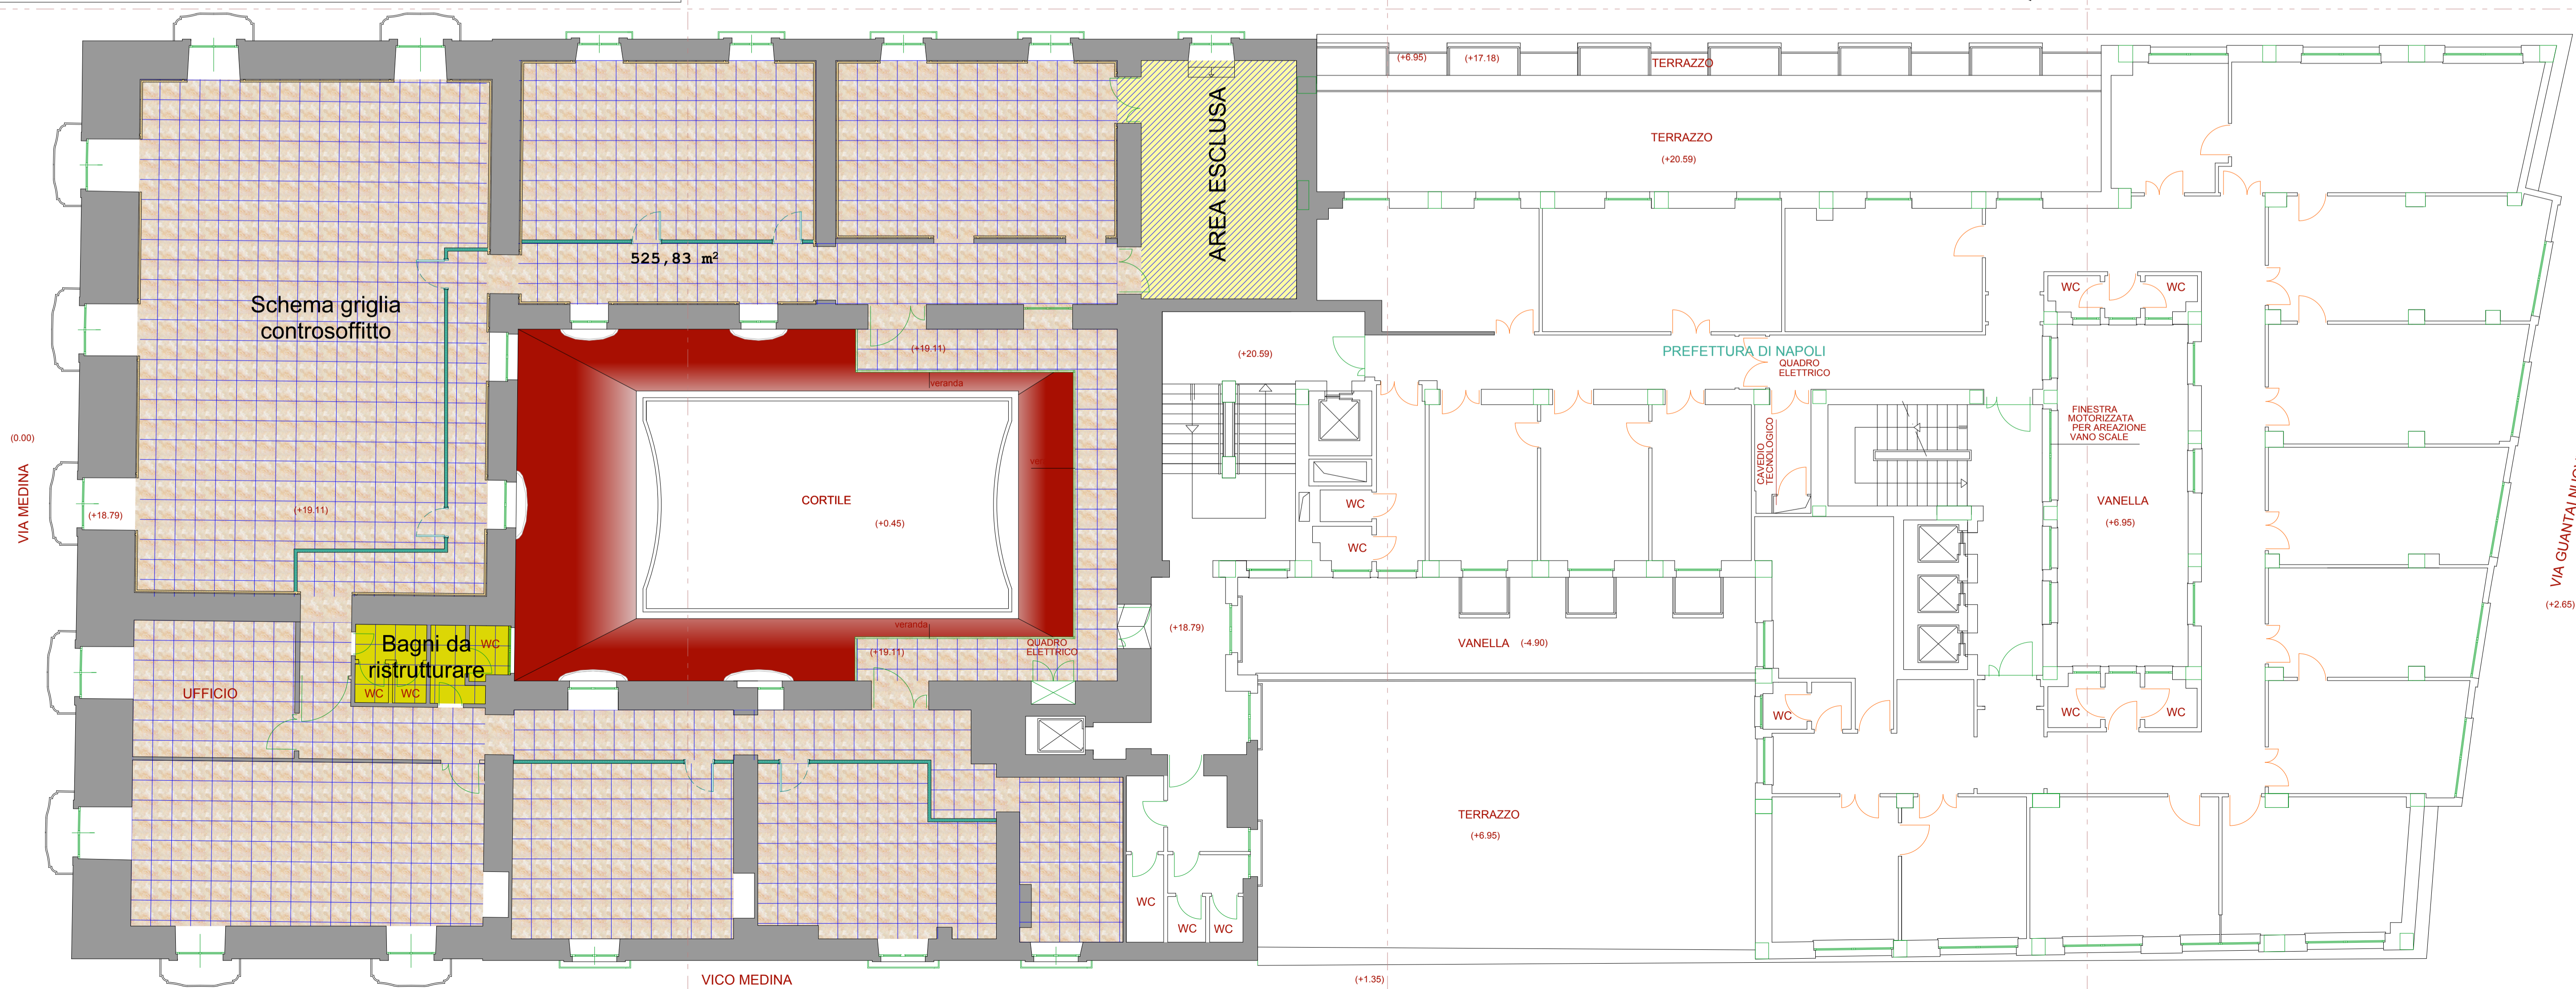

VIA MEDINA

VIA GUANTAI NUOVI

VICO MEDINA

(+1.35)