

LEGENDA IMPIANTI DI CLIMATIZZAZIONE

REV.	DATA	DISEGNATO	PROGETTATO	OGGETTO		CONTROLLATO	
N° PLT	DATA EVASIONE	VISTO	ARCHIVIO N°	DATA ARCHIVIAZIONE	VISTO	NOME ELABORATO	NOME FILE


TUBAZIONE R-410A LIQUIDO
 POMPA DI CALORE
 TUBAZIONE R-410A GAS
 POMPA DI CALORE

UNITA' INTERNA DA INCASSO IN CONTROSOFFITTO - CASSETTA A 4 VIE (600x600)
 tipo DAIKIN MOD. FXZQ-M8 xx - o SIMILARI

UNITA' ESTERNA A POMPA DI CALORE RAFFREDDATA AD ARIA
 tipo DAIKIN MOD. REYQxxP8 - o SIMILARI

2

2

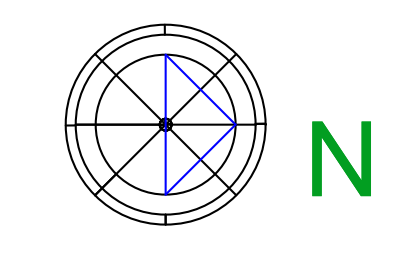

Opere di manutenzione ordinaria ai piani 1° e 3° della Sede Regionale INPS della CAMPANIA via Medina, 61 - NAPOLI

Progetto impianti tecnologici

Responsabile Studi ed Innovazioni	
Progettista Responsabile / Coordinatore	ING. SABINO DE SIMONE
Collaboratori Impianti Meccanici	
Collaboratori Impianti Elettrici / Speciali	
Collaboratori Opere Edili / Strutturali	GEOM. CIRO FIORILLO

Progetto Preliminare
 Progetto Definitivo
 Progetto Esecutivo
 Come Costruito

Oggetto COLLOCAZIONE UNITA' INTERNE DI CONDIZIONAMENTO AL PIANO 1° CON RIPARTIZIONE SULLE UNITA' ESTERNE

Rev.	Data	Elaborato	Oggetto revisione	Controllato	Visto
					RTI


Elab. Prec. Sost.	File Prec. Sost.	Data Emissione		Elaborato n.
		Data Aggiornamento		
Commissa n.	Tipologia	Piano	Scala	Nome File
		-	1:20	

Direzione Lavori	Impresa Esecutrice

A termini di legge il progettista si riserva la proprietà di questo disegno con la proibizione di riprodurlo o trasferirlo a terzi senza autorizzazione

1

1

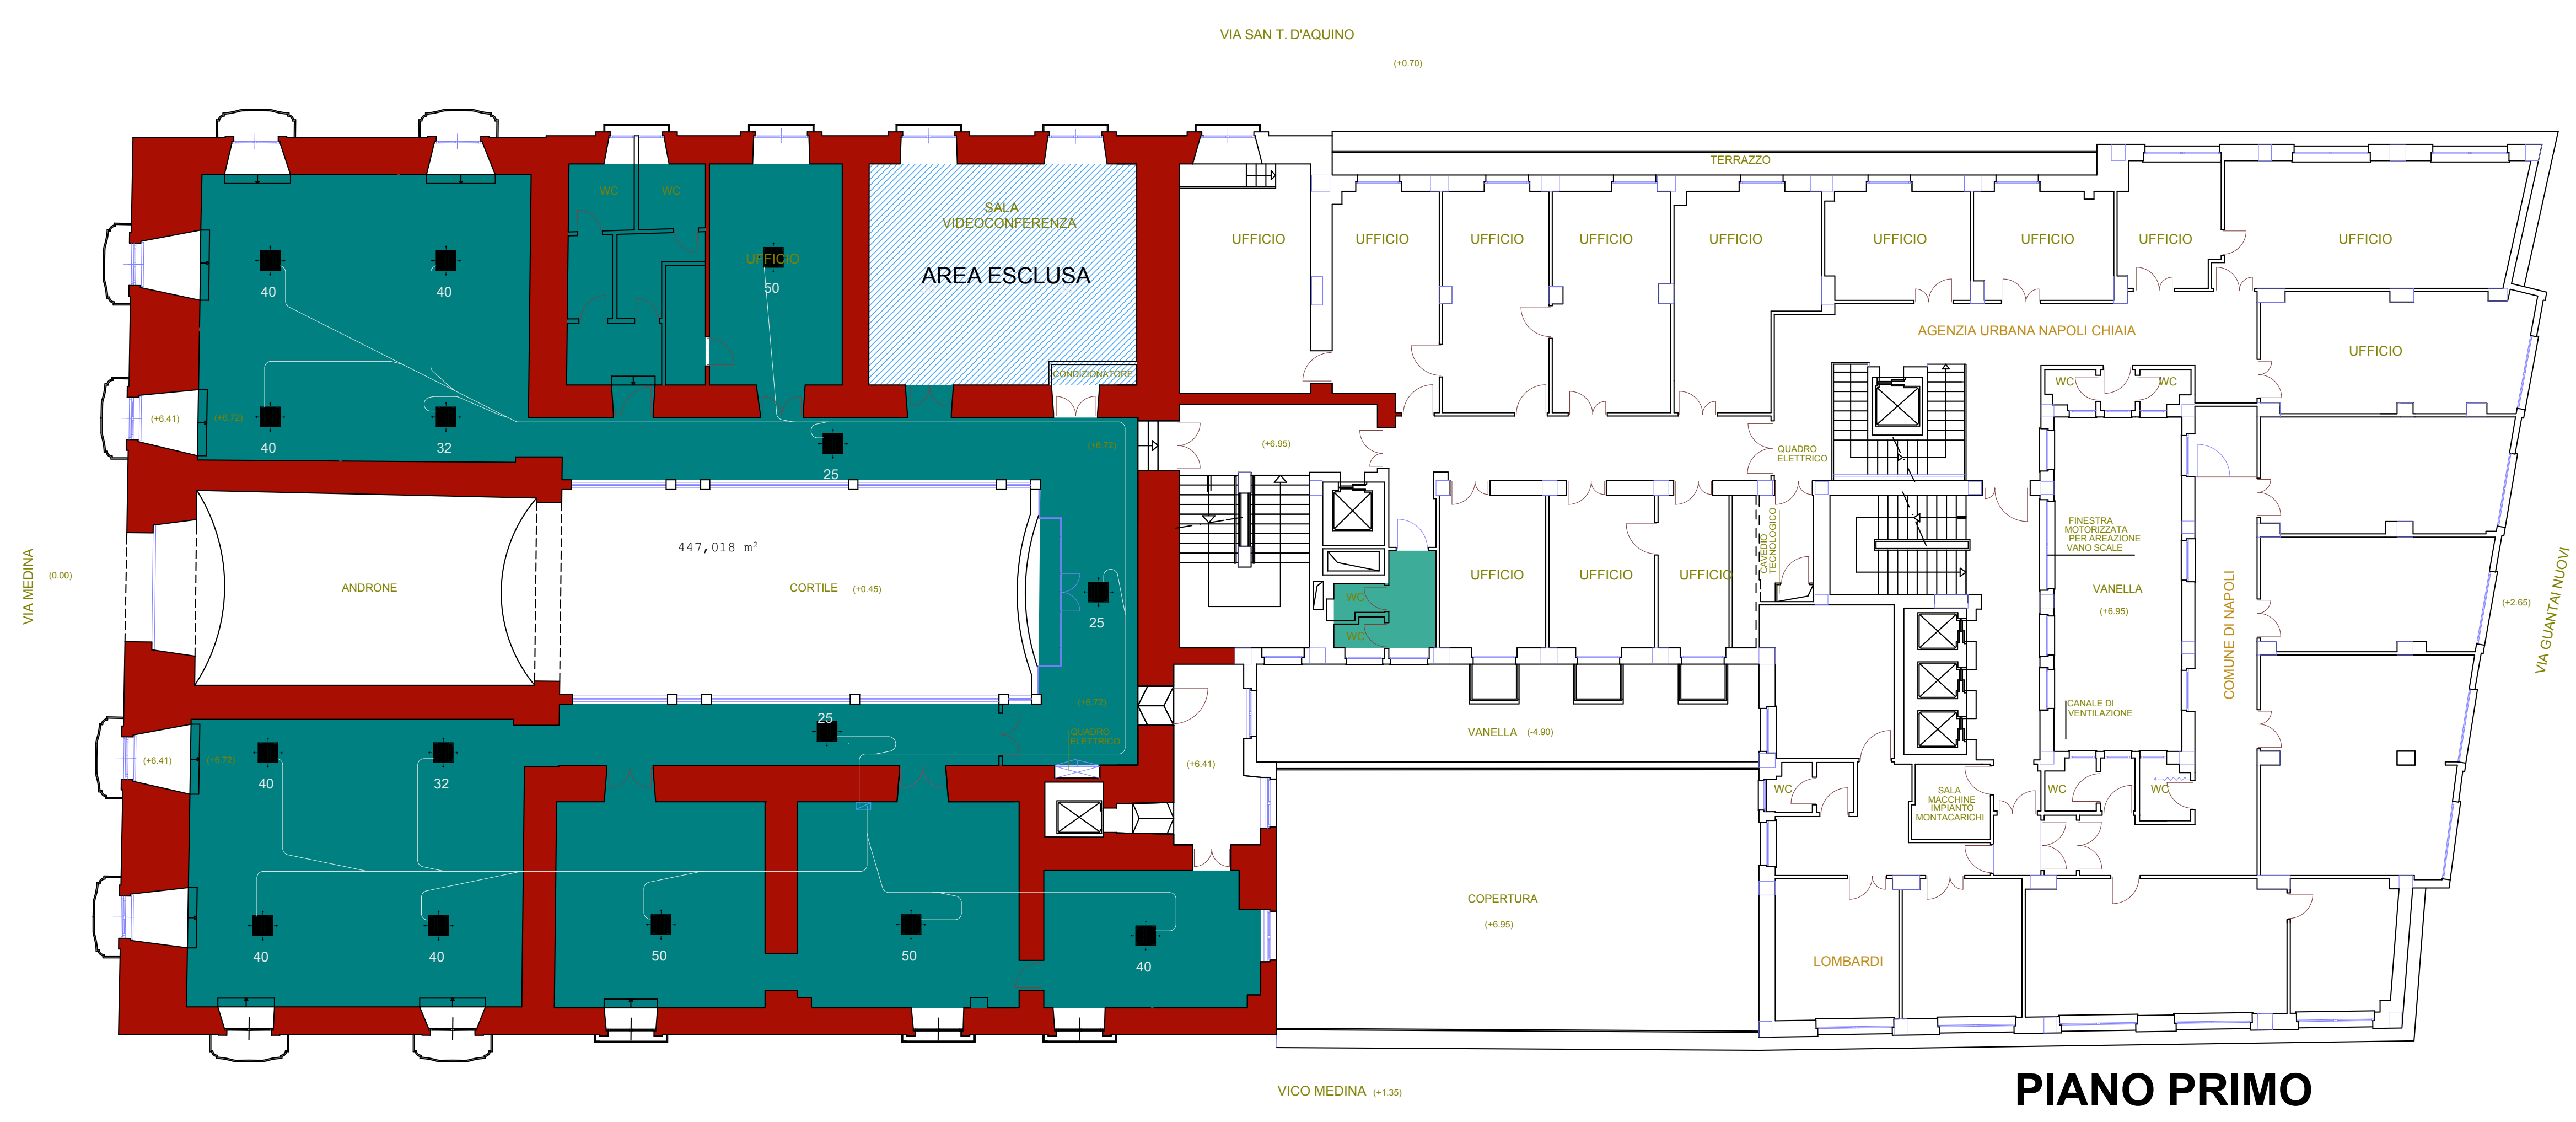

PIANO PRIMO