


DESCRIZIONE LINEE ALIMENTAZIONE QUADRI	FORMAZIONE CAVO
Q014	
SEZIONE GENERALE	3x1x70+2x1x50
SEZIONE FANCOIL	5x10
SEZIONE SICUREZZA	3x6
SEZIONE NOTTURNA	3x4

DESCRIZIONE MONTANTI DI ALIMENTAZIONE	FORMAZIONE CAVO
INTA	
SEZIONE GENERALE Q014	3x1x70+2x1x50
SEZIONE GENERALE Q02A	3x1x70+2x1x50
SEZIONE GENERALE Q02T	5x10
SEZIONE GENERALE Q03A	3x1x70+2x1x50
SEZIONE GENERALE Q04A1	3x1x70+2x1x50
SEZIONE GENERALE Q04PROT	3x1x70+2x1x50
SEZIONE GENERALE Q05A	3x1x70+2x1x50
SEZIONE GENERALE Q06A	4x1x25+1x5
SEZIONE FANCOIL CORPO A	5x10
SEZIONE NOTTURNA CORPO A	5x10
SEZIONE SICUREZZA CORPO A	5x10

NOTA

LA DISTRIBUZIONE DEI CIRCUITI ILLUMINAZIONE E FORZA MOTTRICE INDICATA PER I SINGOLI AMBIENTI POTRA' SUBIRE VARIAZIONI IN FUNZIONE DI ULTERIORI INDICAZIONI DELLA D.L. IN FASE ESECUTIVA

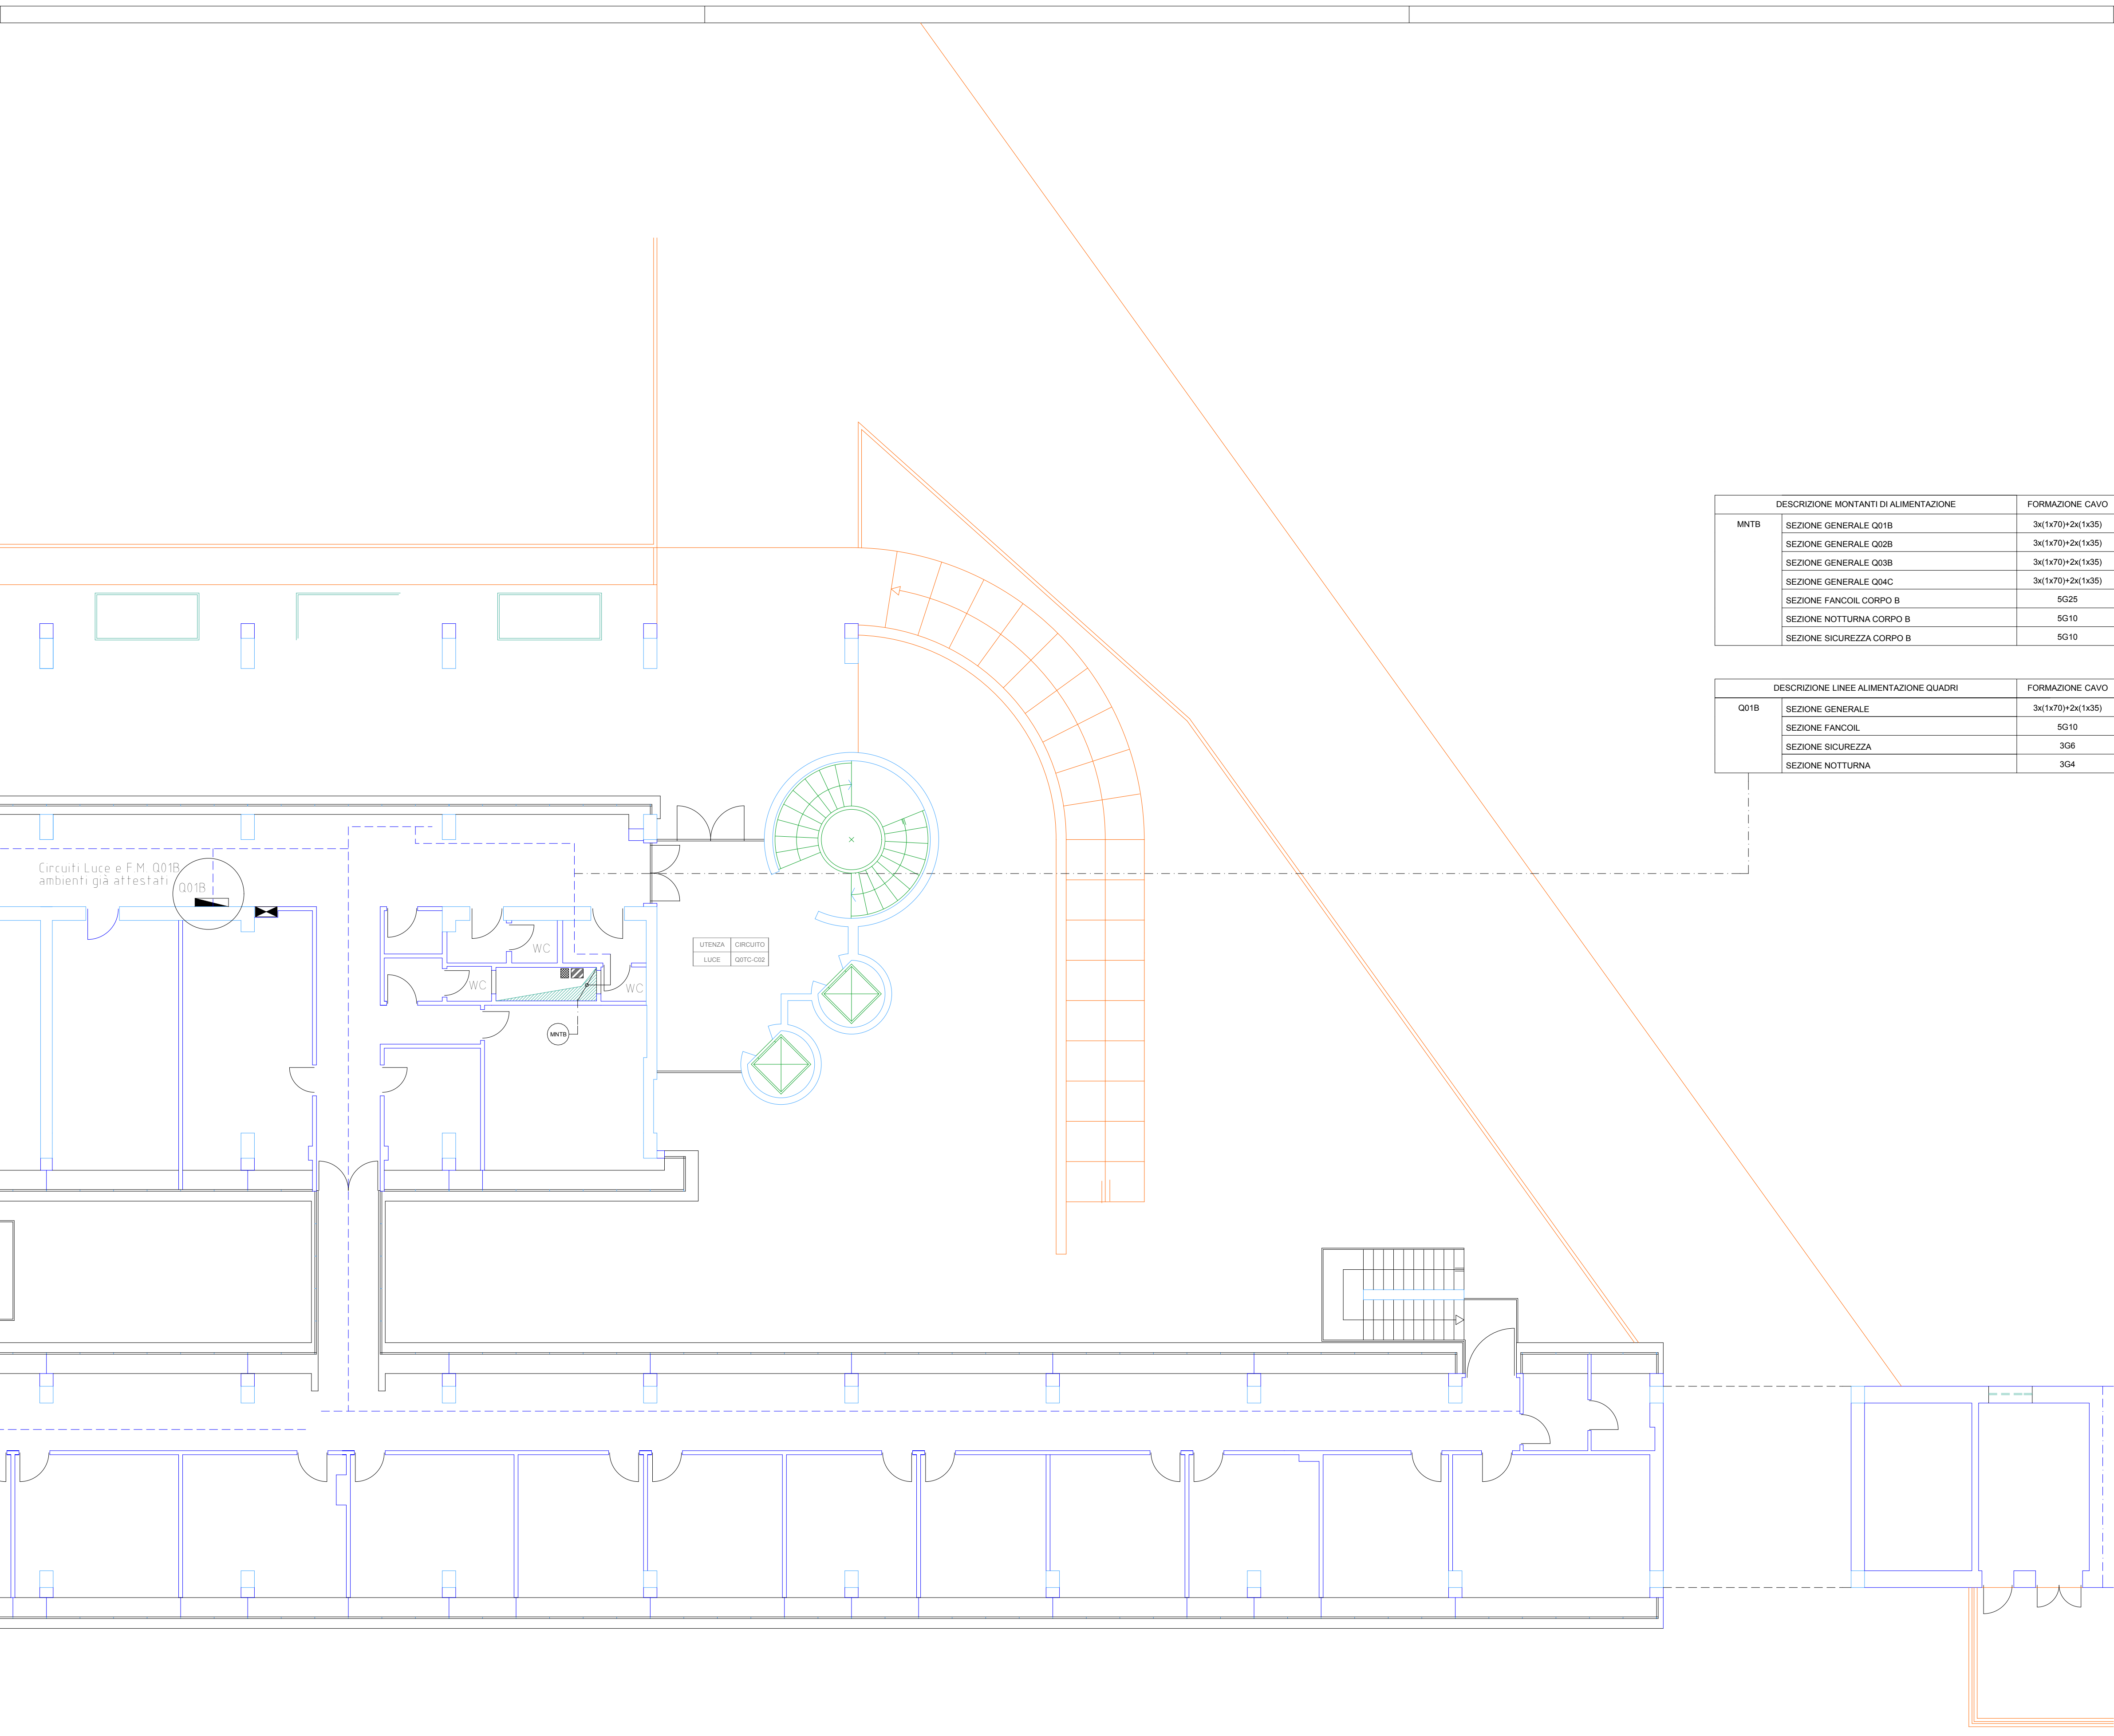

DESCRIZIONE MONTANTI DI ALIMENTAZIONE	FORMAZIONE CAVO
MNTB	
SEZIONE GENERALE Q01B	3x(1x75)+2x(1x35)
SEZIONE GENERALE Q02B	3x(1x75)+2x(1x35)
SEZIONE GENERALE Q03B	3x(1x75)+2x(1x35)
SEZIONE GENERALE Q04C	3x(1x75)+2x(1x35)
SEZIONE FANCOIL CORPO B	9010
SEZIONE NOTTURNA CORPO B	9010
SEZIONE SICUREZZA CORPO B	9010

DESCRIZIONE LINEE ALIMENTAZIONE QUADRI	FORMAZIONE CAVO
Q01B	
SEZIONE GENERALE	3x(1x75)+2x(1x35)
SEZIONE FANCOIL	9010
SEZIONE SICUREZZA	304
SEZIONE NOTTURNA	304

LEGENDA

- QUADRO ELETTRICO DA ATTIVARE
- QUADRO ELETTRICO DA DISMETTERE
- CANALINA IN ACCIAIO ZINCATO DIM 200x75mm
- - - CANALINA IN ACCIAIO ZINCATO ESISTENTE
- CASSETTA DI DERIVAZIONE SEZIONE GENERALE/FANCOIL
- CASSETTA DI DERIVAZIONE SEZIONE SICUREZZA/NOTTURNA

 ISTITUTO NAZIONALE PREVIDENZA SOCIALE	SEDE REGIONALE PER LA CAMPANIA	
	 Oggetto: SEDE INPS DI BENEVENTO - VIA CALANDRA, 16/18 REALIZZAZIONE NUOVE CONDUTTURE ELETTRICHE Piano PRIMO QUADRI ELETTRICI E DISTRIBUZIONE	Foglio: 1/100 Data: 30/11/2015 Aggiornamento:
 COMMITTENTE: DR. G. TOMA PROGETTISTA: ING. M. SILVESTRI DIRETTORE DEI LAVORI: P.T. A. S. WELLE COLLABORATORE: ARCH. A. LAVI	Foglio N° <div style="text-align: center; font-size: 2em; font-weight: bold;">3</div>	