


DESCRIZIONE MONTANTI DI ALIMENTAZIONE		FORMAZIONE CAVO
MNTA	SEZIONE GENERALE Q04A1	3x1x170x241x35
	SEZIONE GENERALE Q04PROT	3x1x170x241x35
	SEZIONE GENERALE Q05A	3x1x170x241x35
	SEZIONE GENERALE Q05A	4x1x205x1405
	SEZIONE FANCOAL CORPO A	5025
	SEZIONE SOTTUPINA CORPO A	5010
	SEZIONE SICUREZZA CORPO A	5010

DESCRIZIONE LINEE ALIMENTAZIONE QUADRI		FORMAZIONE CAVO
Q04A1	SEZIONE GENERALE	3x1x170x241x35
	SEZIONE SICUREZZA	306
	SEZIONE SOTTUPINA	304
Q05A2	SEZIONE FANCOAL CORPO A	5010
Q04PROT	SEZIONE GENERALE	3x1x170x241x35

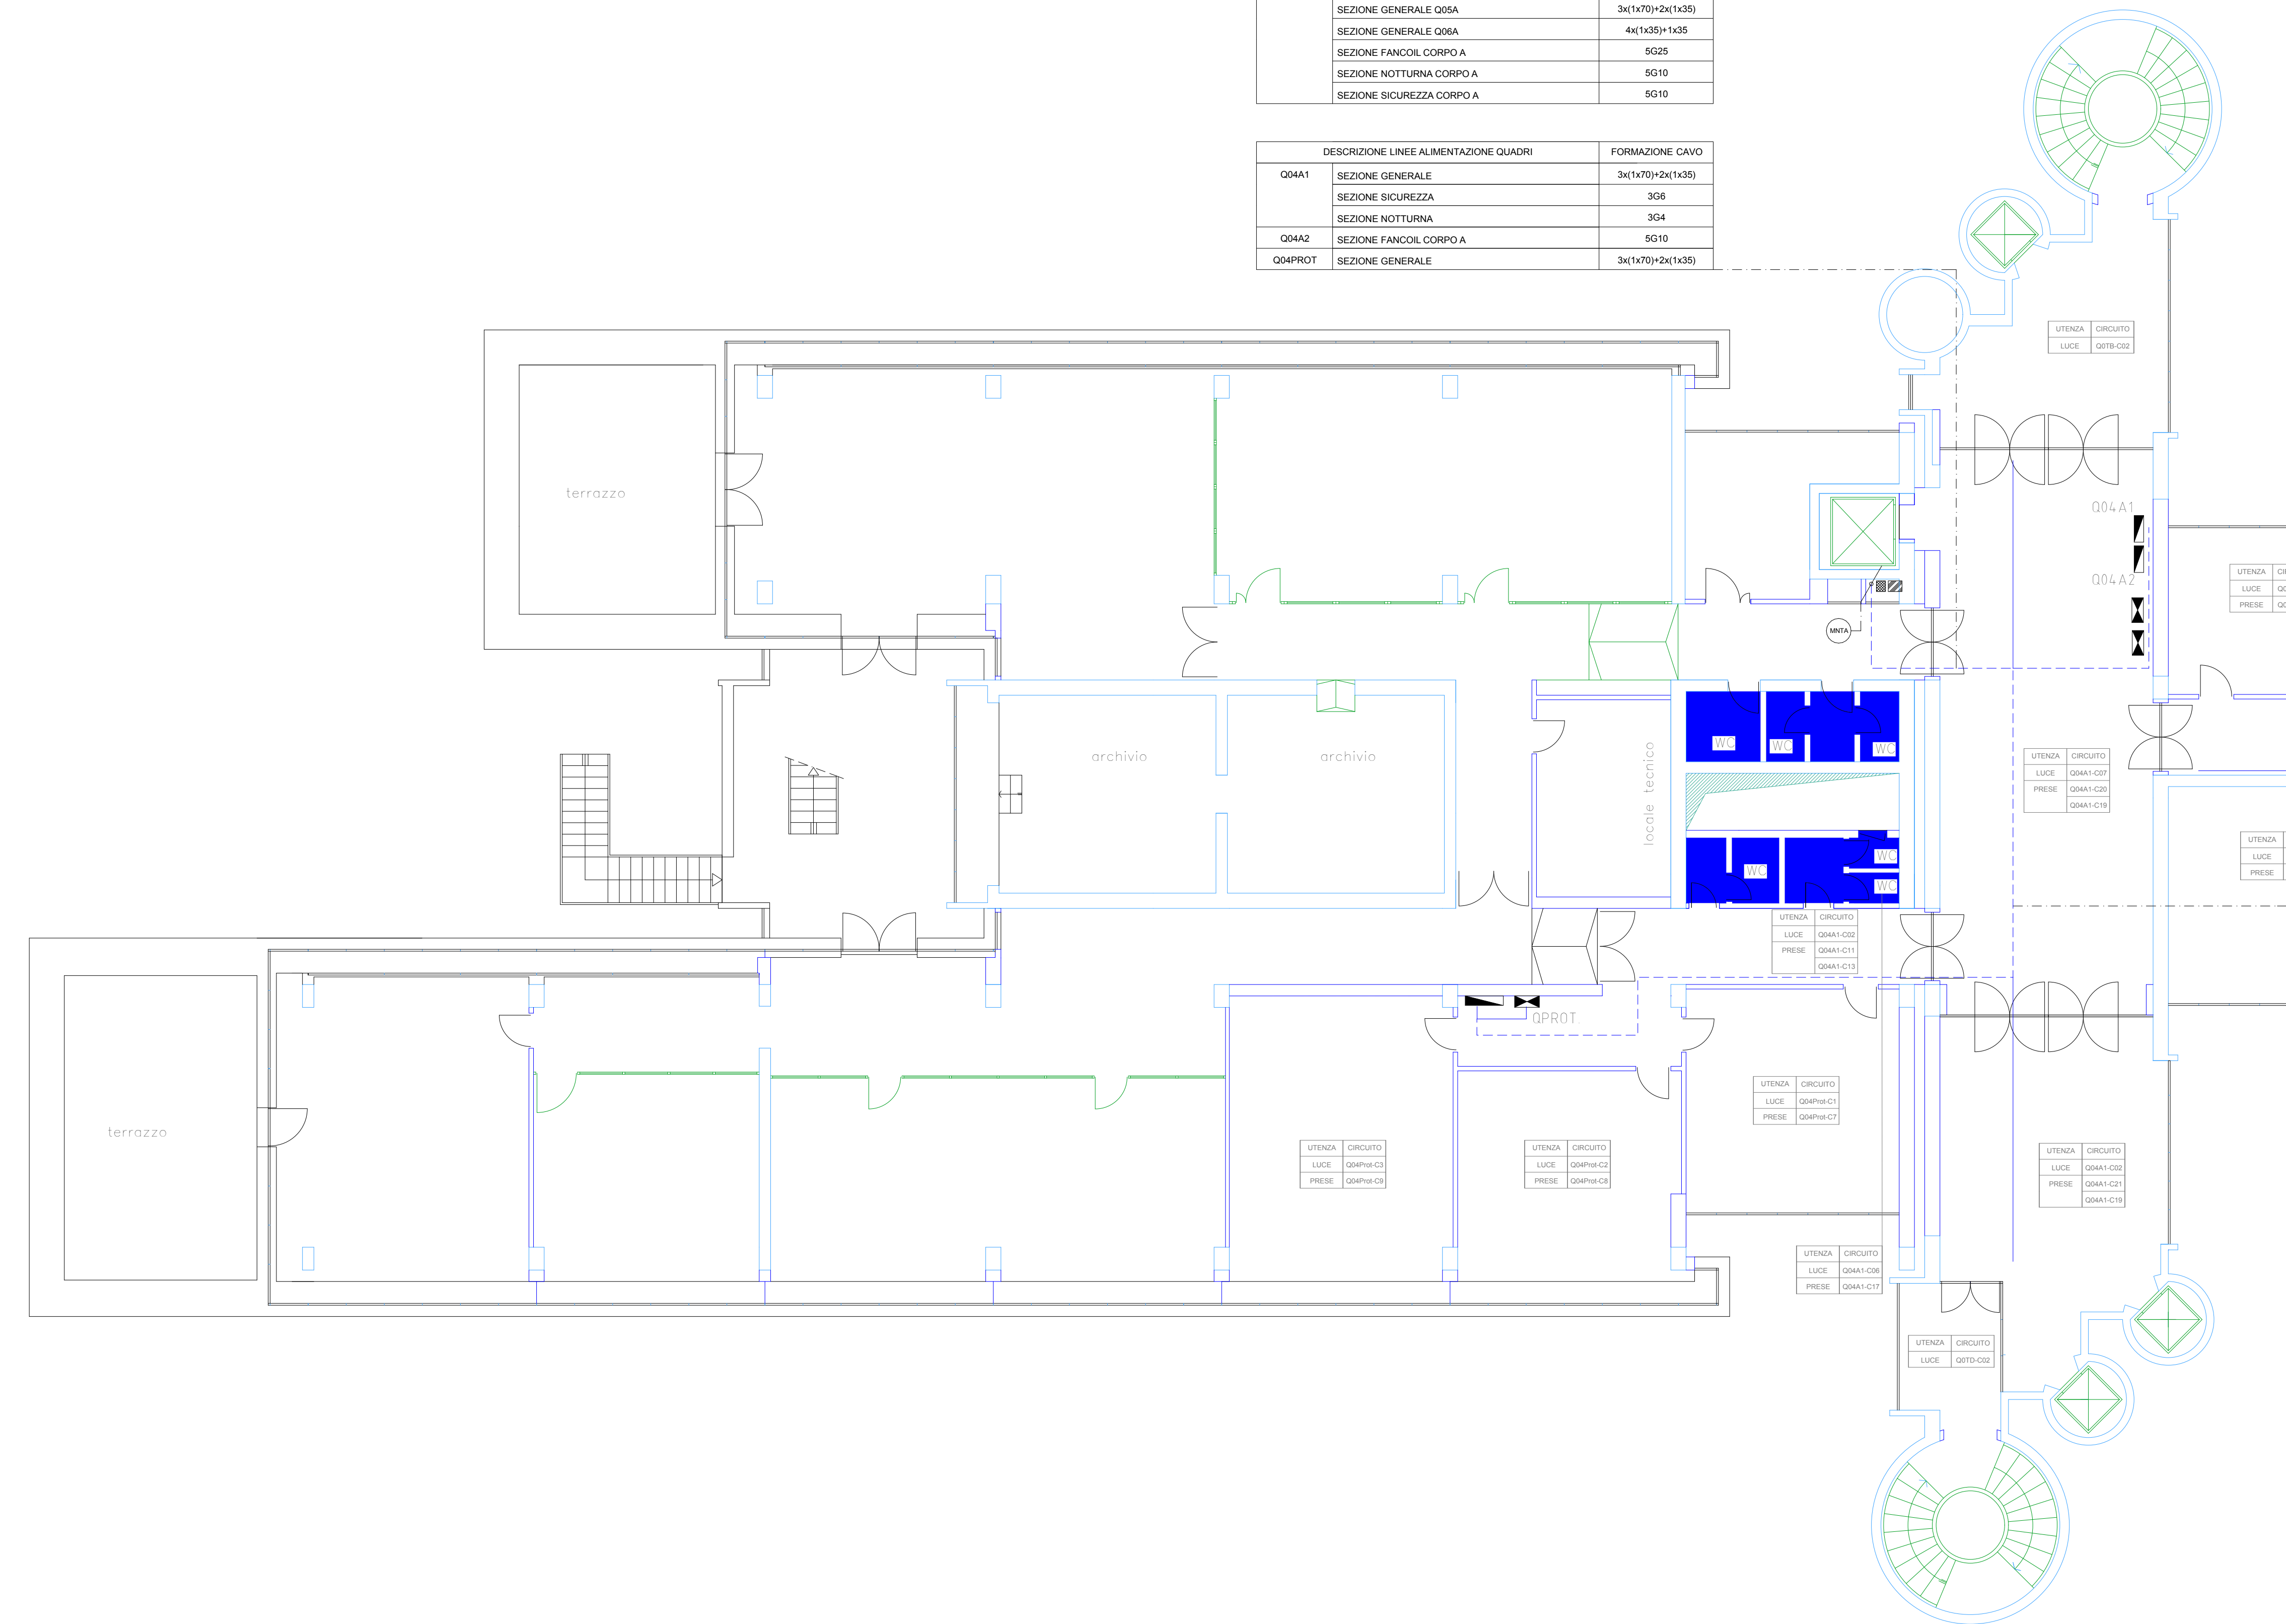


NOTA

LA DISTRIBUZIONE DEI CIRCUITI ILLUMINAZIONE E FORZA MOTRICE INDICATA PER I SINGOLI AMBIENTI POTRA' SUBIRE VARIAZIONI IN FUNZIONE DI ULTERIORI INDICAZIONI DELLA D.L. IN FASE ESECUTIVA

DESCRIZIONE MONTANTI ALIMENTAZIONE		FORMAZIONE CAVO
MTB	SEZIONE GENERALE QM4C	3x1x75+2x1435
	SEZIONE FANCIOL QM4C	5010
	SEZIONE SICUREZZA QM4C	308
	SEZIONE NOTTURNA QM4C	304


DESCRIZIONE LINEE ALIMENTAZIONE QUADRI		FORMAZIONE CAVO
QM4C	SEZIONE GENERALE	3x1x75+2x1435
	SEZIONE FANCIOL	5010
	SEZIONE SICUREZZA	308
	SEZIONE NOTTURNA	304

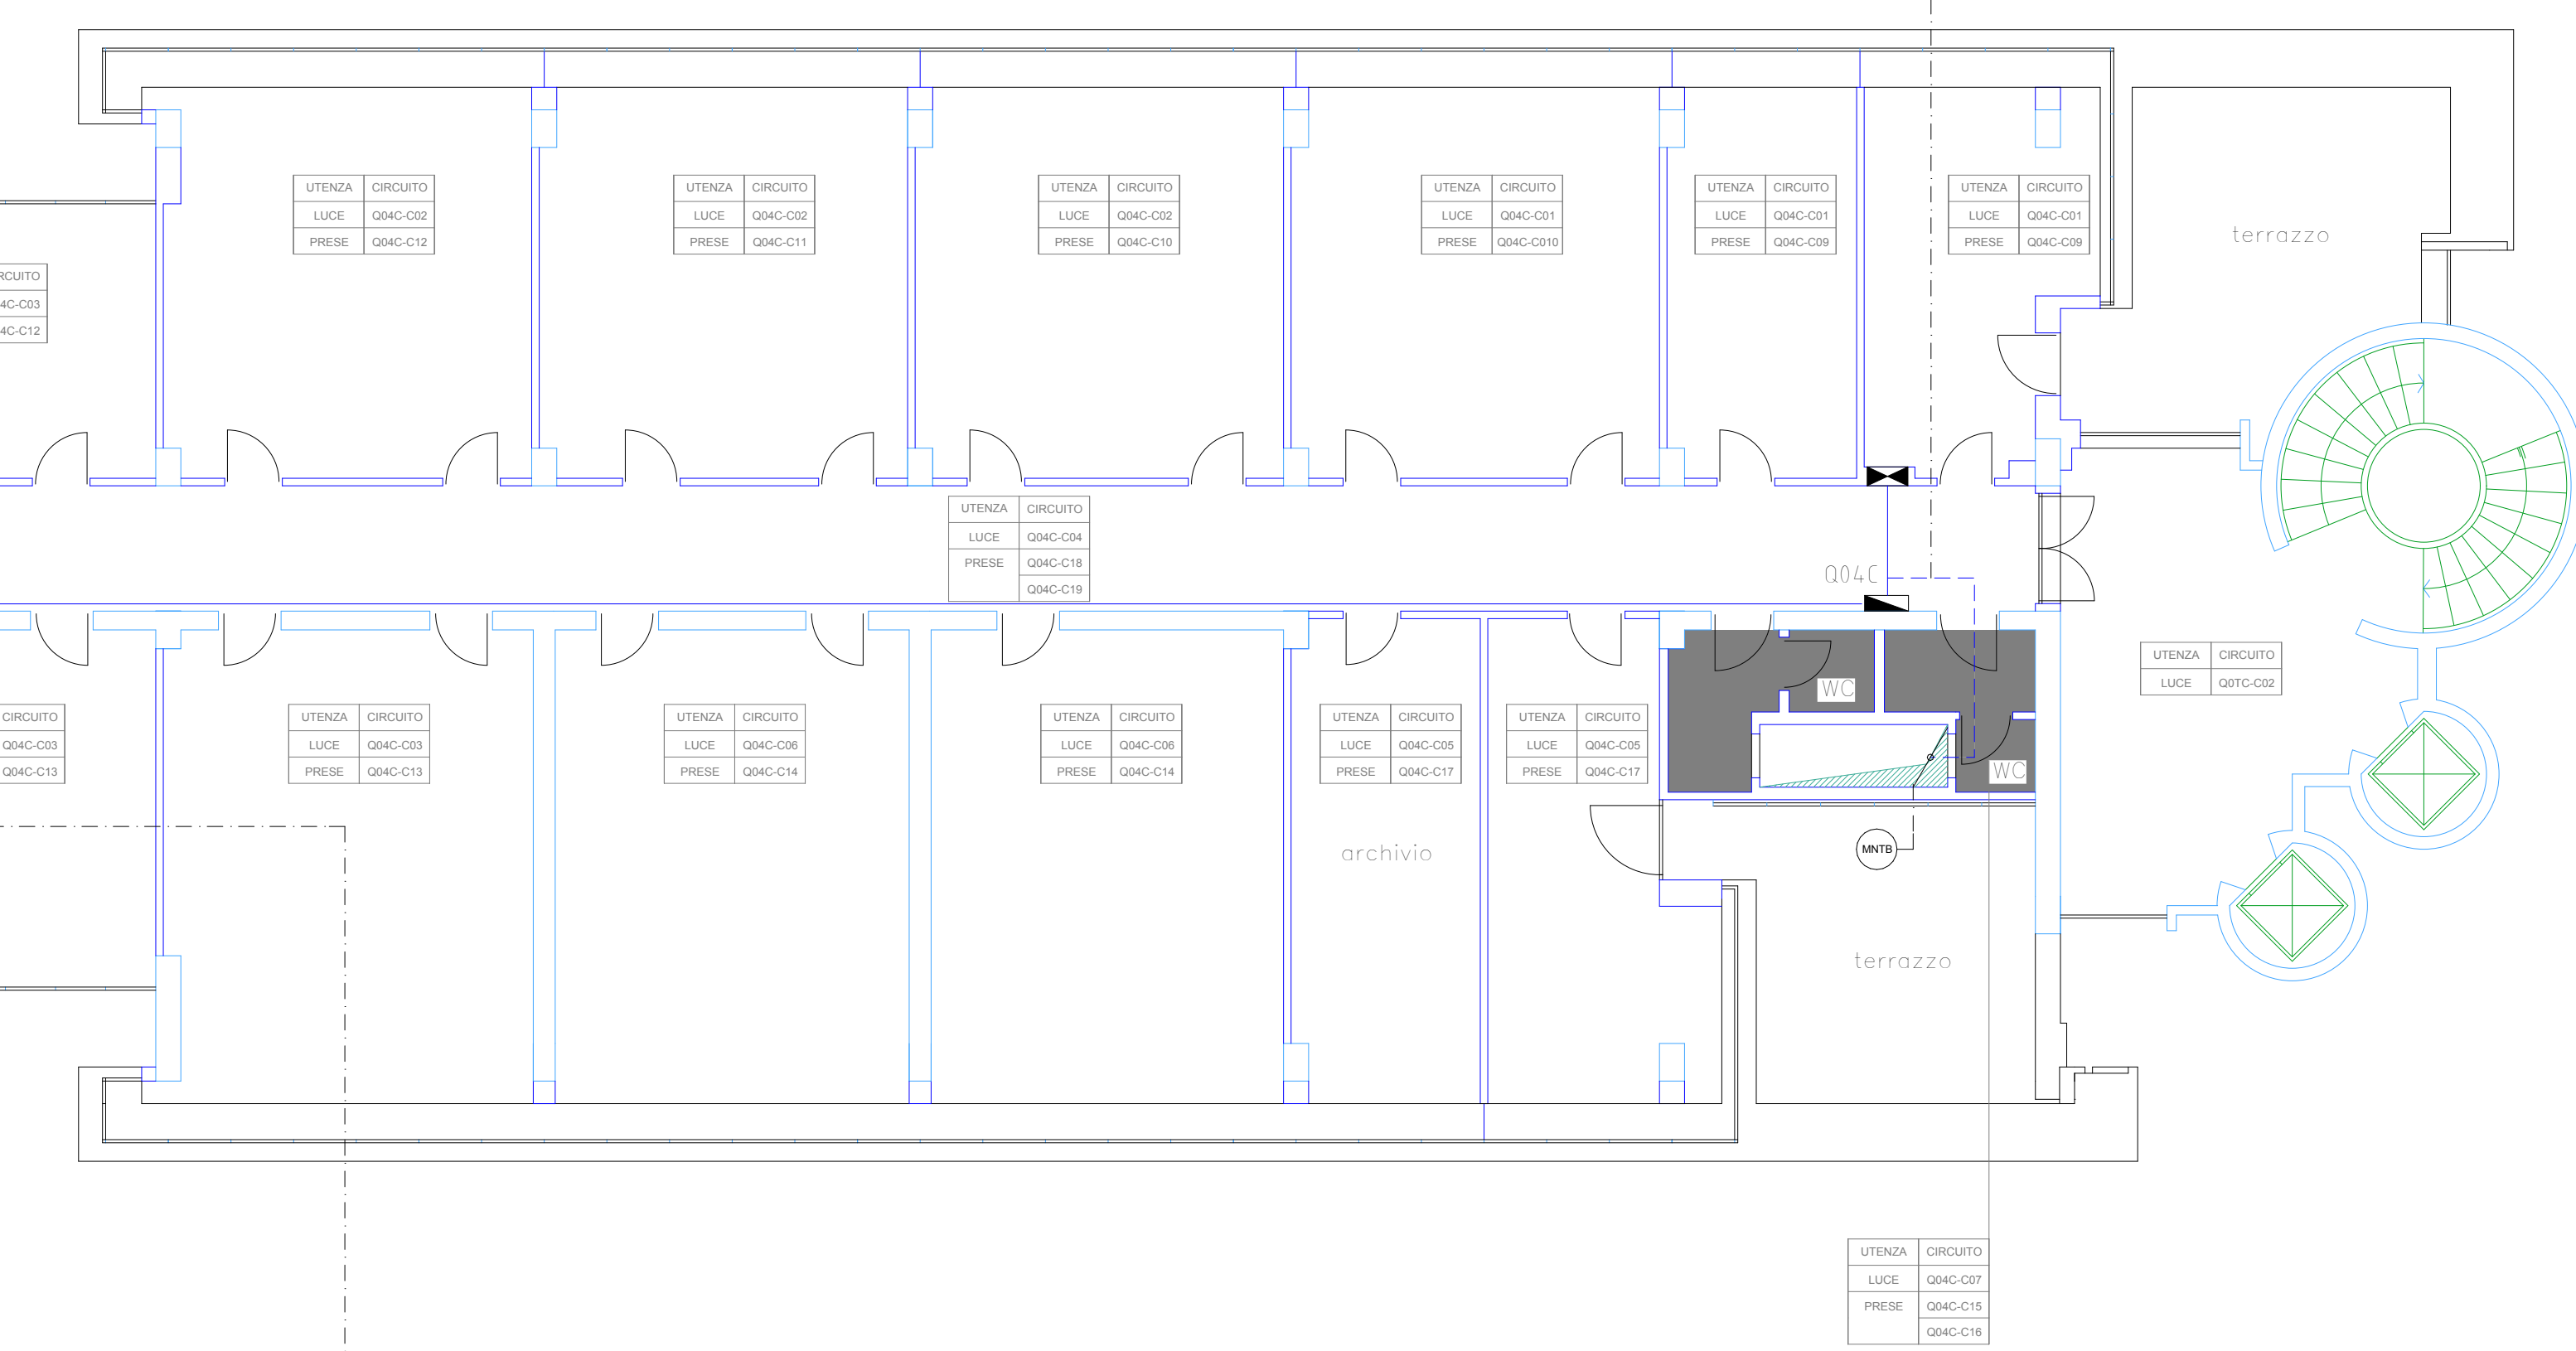

DESCRIZIONE LINEE ALIMENTAZIONE QUADRI		FORMAZIONE CAVO
QM4PROT	SEZIONE GENERALE	3x1x75+2x1435

LEGENDA

- QUADRO ELETTRICO DA ATTIVARE
- QUADRO ELETTRICO DA DISMETTERE
- CANALINA IN ACCIAIO ZINCATO DIM 200x75mm
- - - CANALINA IN ACCIAIO ZINCATO ESISTENTE
- CASSETTA DI DERIVAZIONE SEZIONE GENERALE/FANCIOL
- CASSETTA DI DERIVAZIONE SEZIONE SICUREZZA/NOTTURNA

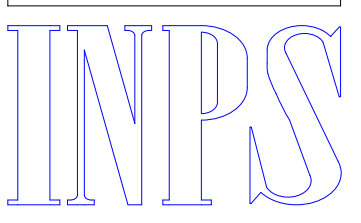 ISTITUTO NAZIONALE PREVIDENZA SOCIALE	SEDE REGIONALE PER LA CAMPANIA	
	Oggetto: SEDE INPS DI BENEVENTO - VIA CALANDRA, 16/18 REALIZZAZIONE NUOVE CONDUTTURE ELETTRICHE Piano QUARTO QUADRI ELETTRICI E DISTRIBUZIONE	Scale: 1:100 Rev: SETT.2009 Esposizioni:
COMITENTE: DR. G. TORA PROF. ING. M. SILVESTRI PROGETTISTI: ING. M. SILVESTRI - GEOM. M. MARINO DIRETTORE DEI LAVORI: P. A. S. NELLE COLLABORATORE: ING. G. LANDI	Data: 11/09/2009 Foglio: 6	