


LEGENDA

CAVO FG7M1 o FG7(O)M1
 MONTANTE DI TERRA 35 mmq

NOTA
 LA NUMERAZIONE DELLA NUOVA MORSETTIERA
 REALIZZATA SUL QGBT ESISTENTE SI RIFERISCE
 AL CABLAGGIO DEGLI INTERRUTTORI PRESENTI
 SULLO STESSO QGBT.

CAVEDIO
 CORPO A

CAVEDIO
 CORPO B

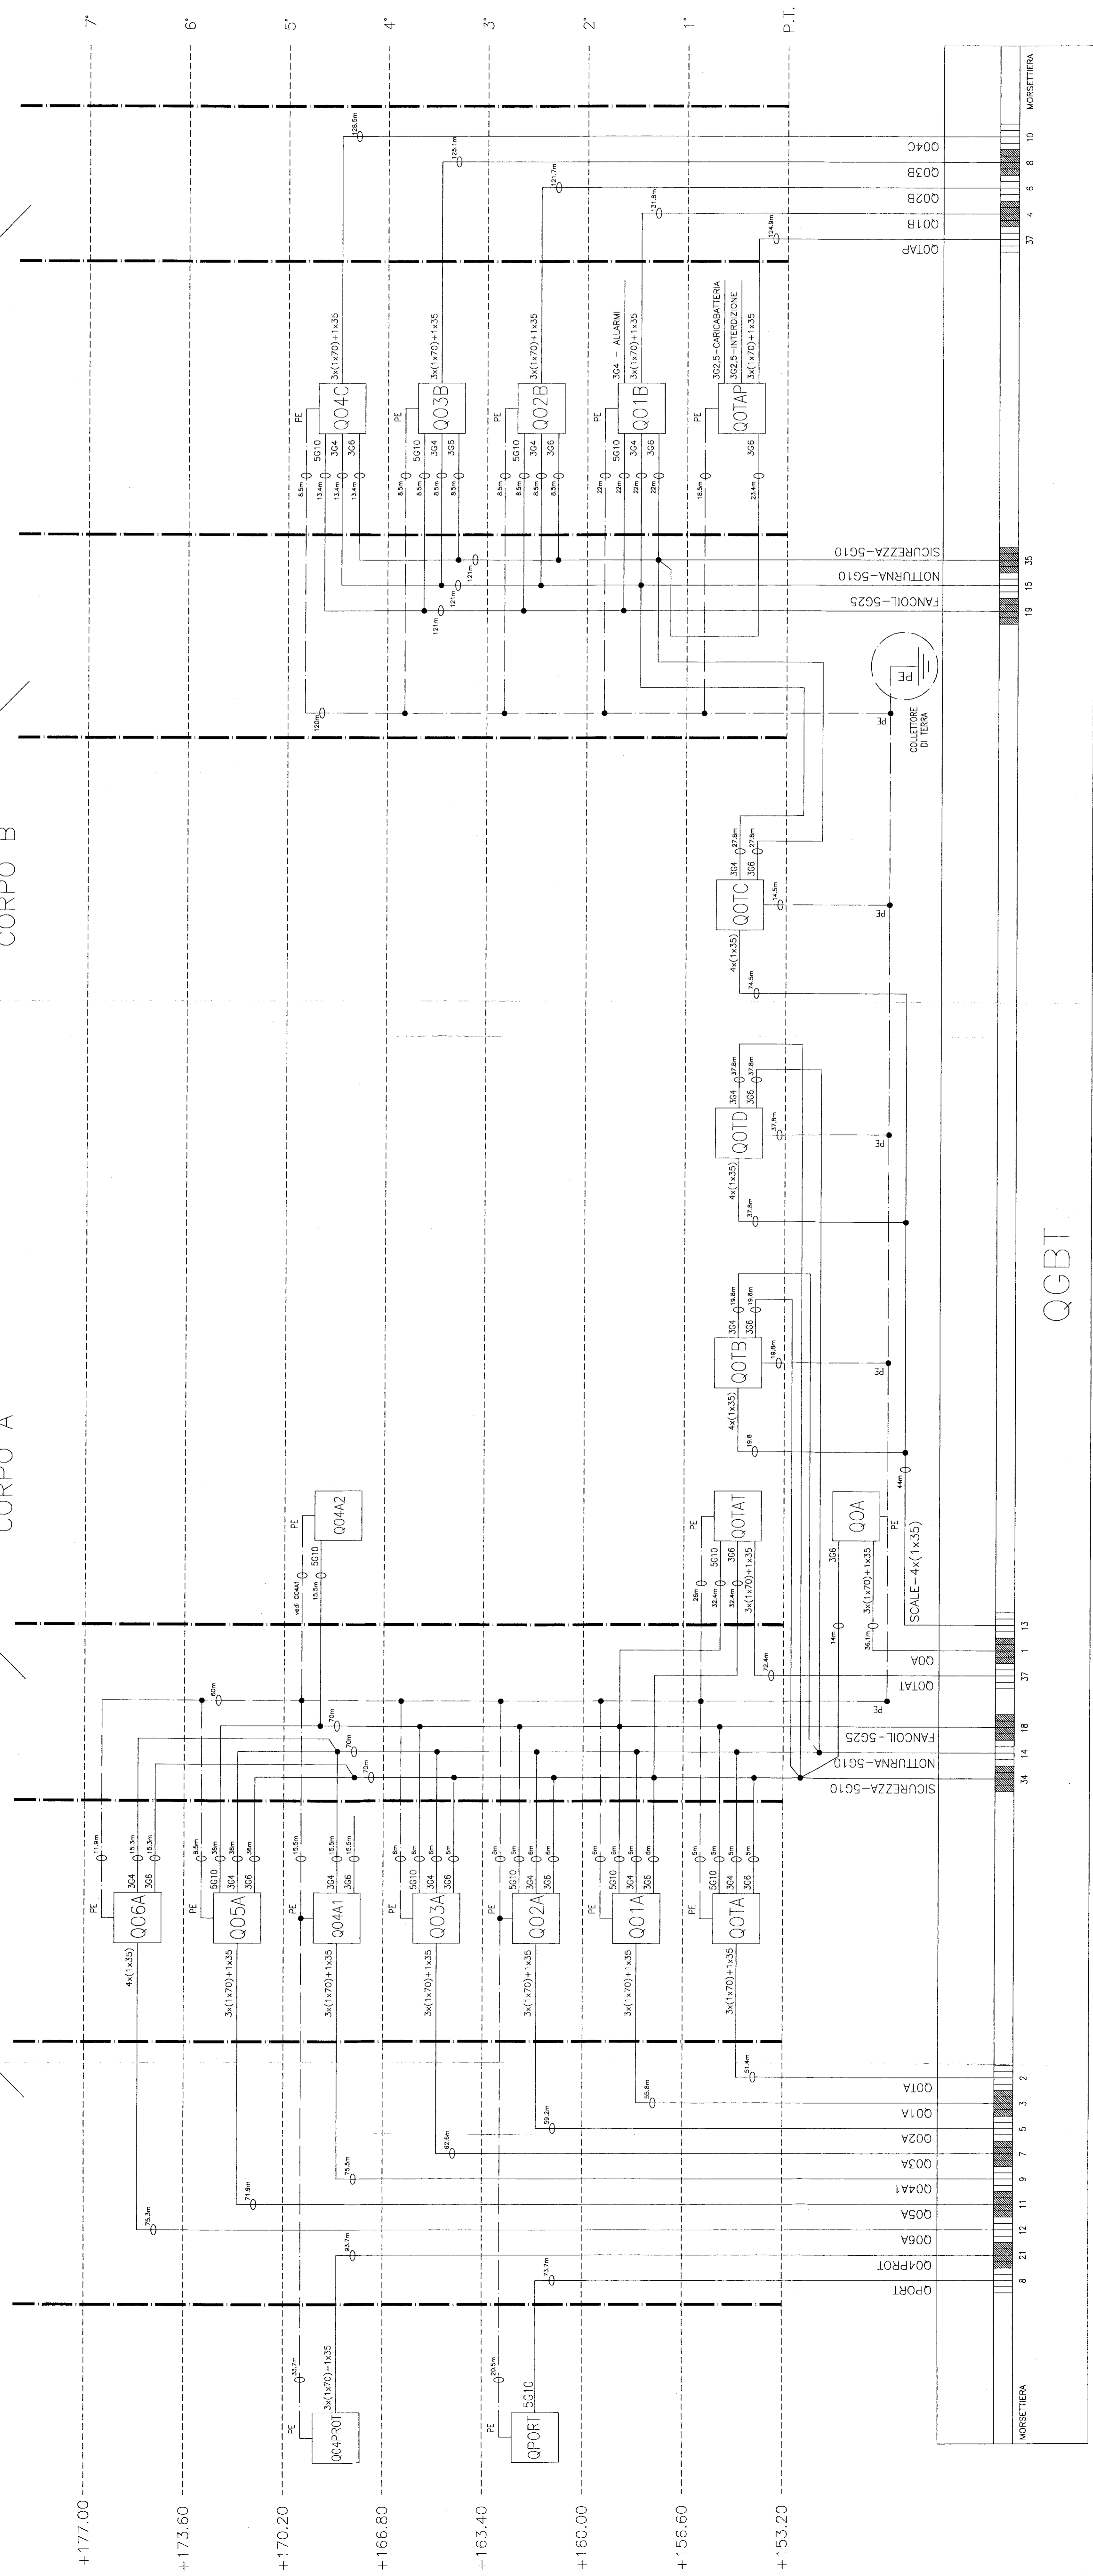

QGBT

	SEDE REGIONALE PER LA CAMPANIA	
	Oggetto: SEDE INPS DI BEVERNO - VIA CALANDRA, 16/18 REALIZZAZIONE NUOVE CONDUTTURE ELETTRICHE	Scala: 1:100 Data: 08/11/2008 Aggiornamenti:
PIANO CAVI E NUOVA MORSETTIERA QGBT		
COMMITENTE: DR. C. ROMA	PROGETTISTA: ING. M. SUGGERI	TAVOLA N° 9
DIRETTORE DEI LAVORI: ING. A. MARE	COLLABORATORE: ING. F. MARINO	

+177.00
 +173.60
 +170.20
 +166.80
 +163.40
 +160.00
 +156.60
 +153.20
 +149.00

P.T.

1'C