

**FIRENZE - VIA TORTA 14**  
**LAVORI DI MANUTENZIONE**  
**SEDE COMPARTIMENTALE**

PROGETTO ESECUTIVO

PIANTE PIANI INTERRATO-TERRA-  
 AMMEZZATO T./1°

PROGETTISTI  
 Arch. T. ROLO  
 Arch. T. ALDOTTI


DISEGNATO DA  
 O. TRANTÉ

DATA OTT. 2007  
 AGG.


VALIDATO  
 DALLA  
 DIREZIONE COMPARTIMENTALE  
 TOSCANA  
 O. TRANTÉ

**MEZZANINO**


FDA IL PIANO TERRENO E IL PRIMO

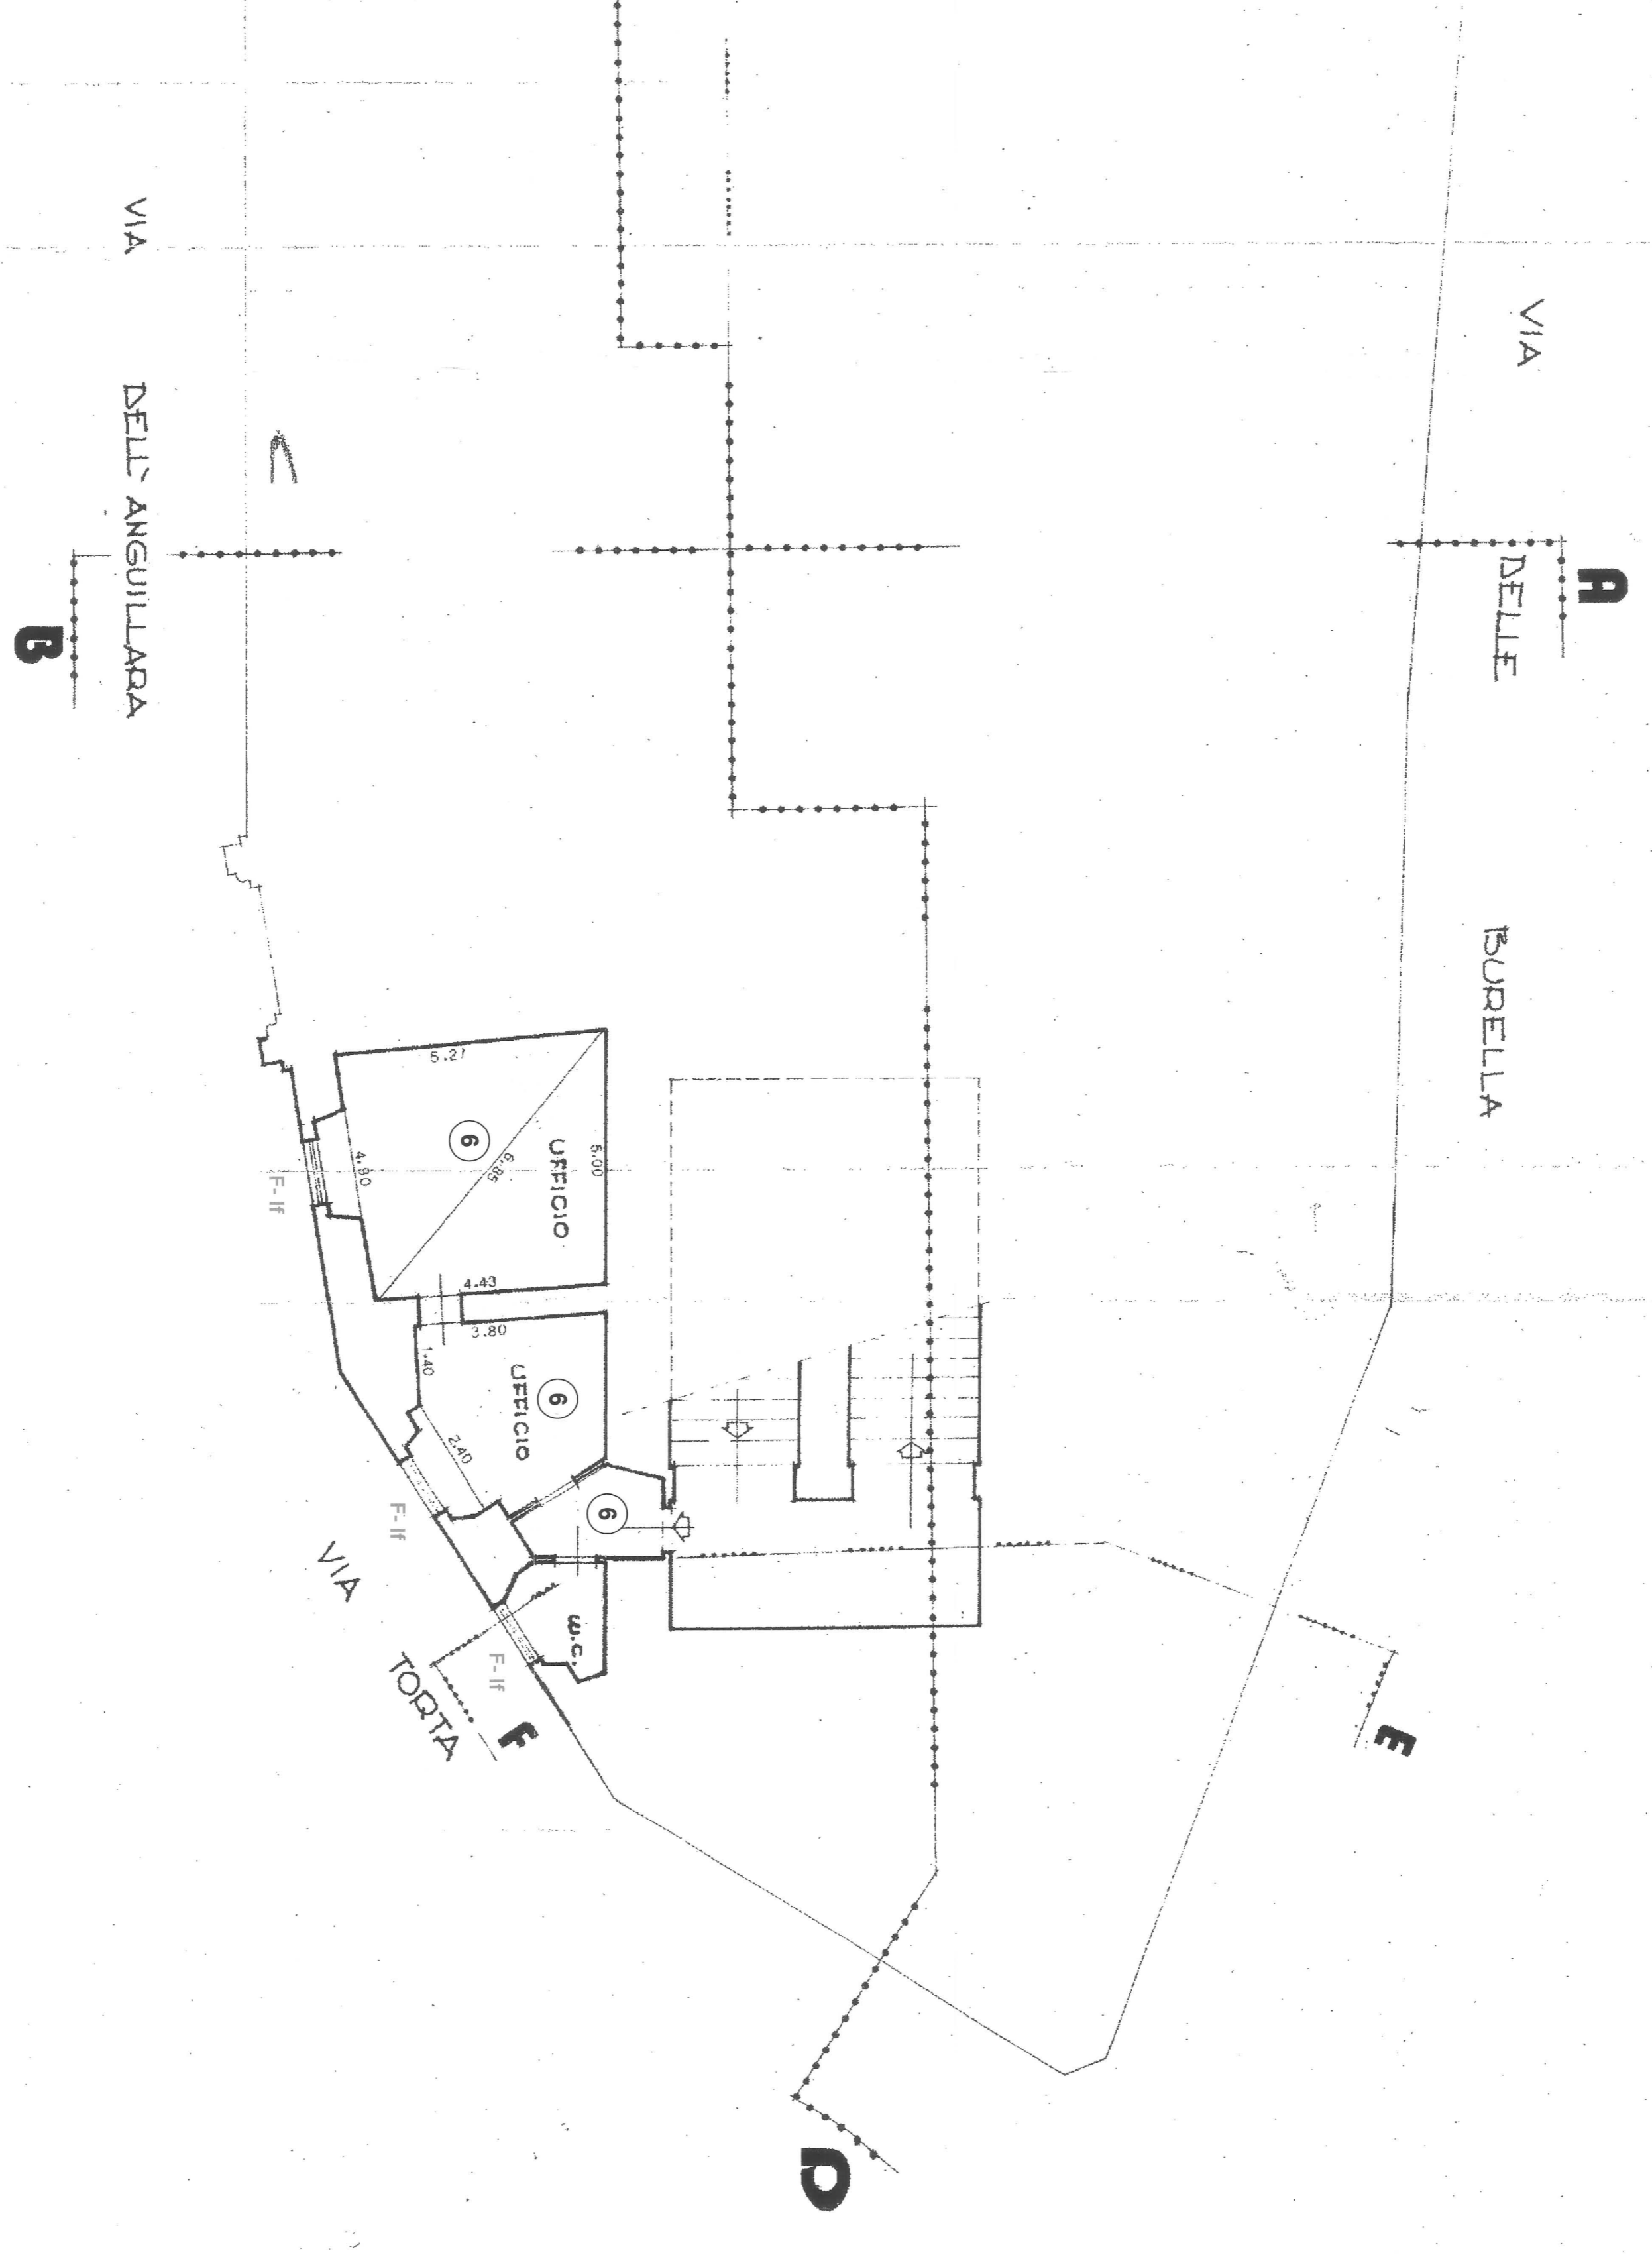

**PIANO TERRENO**

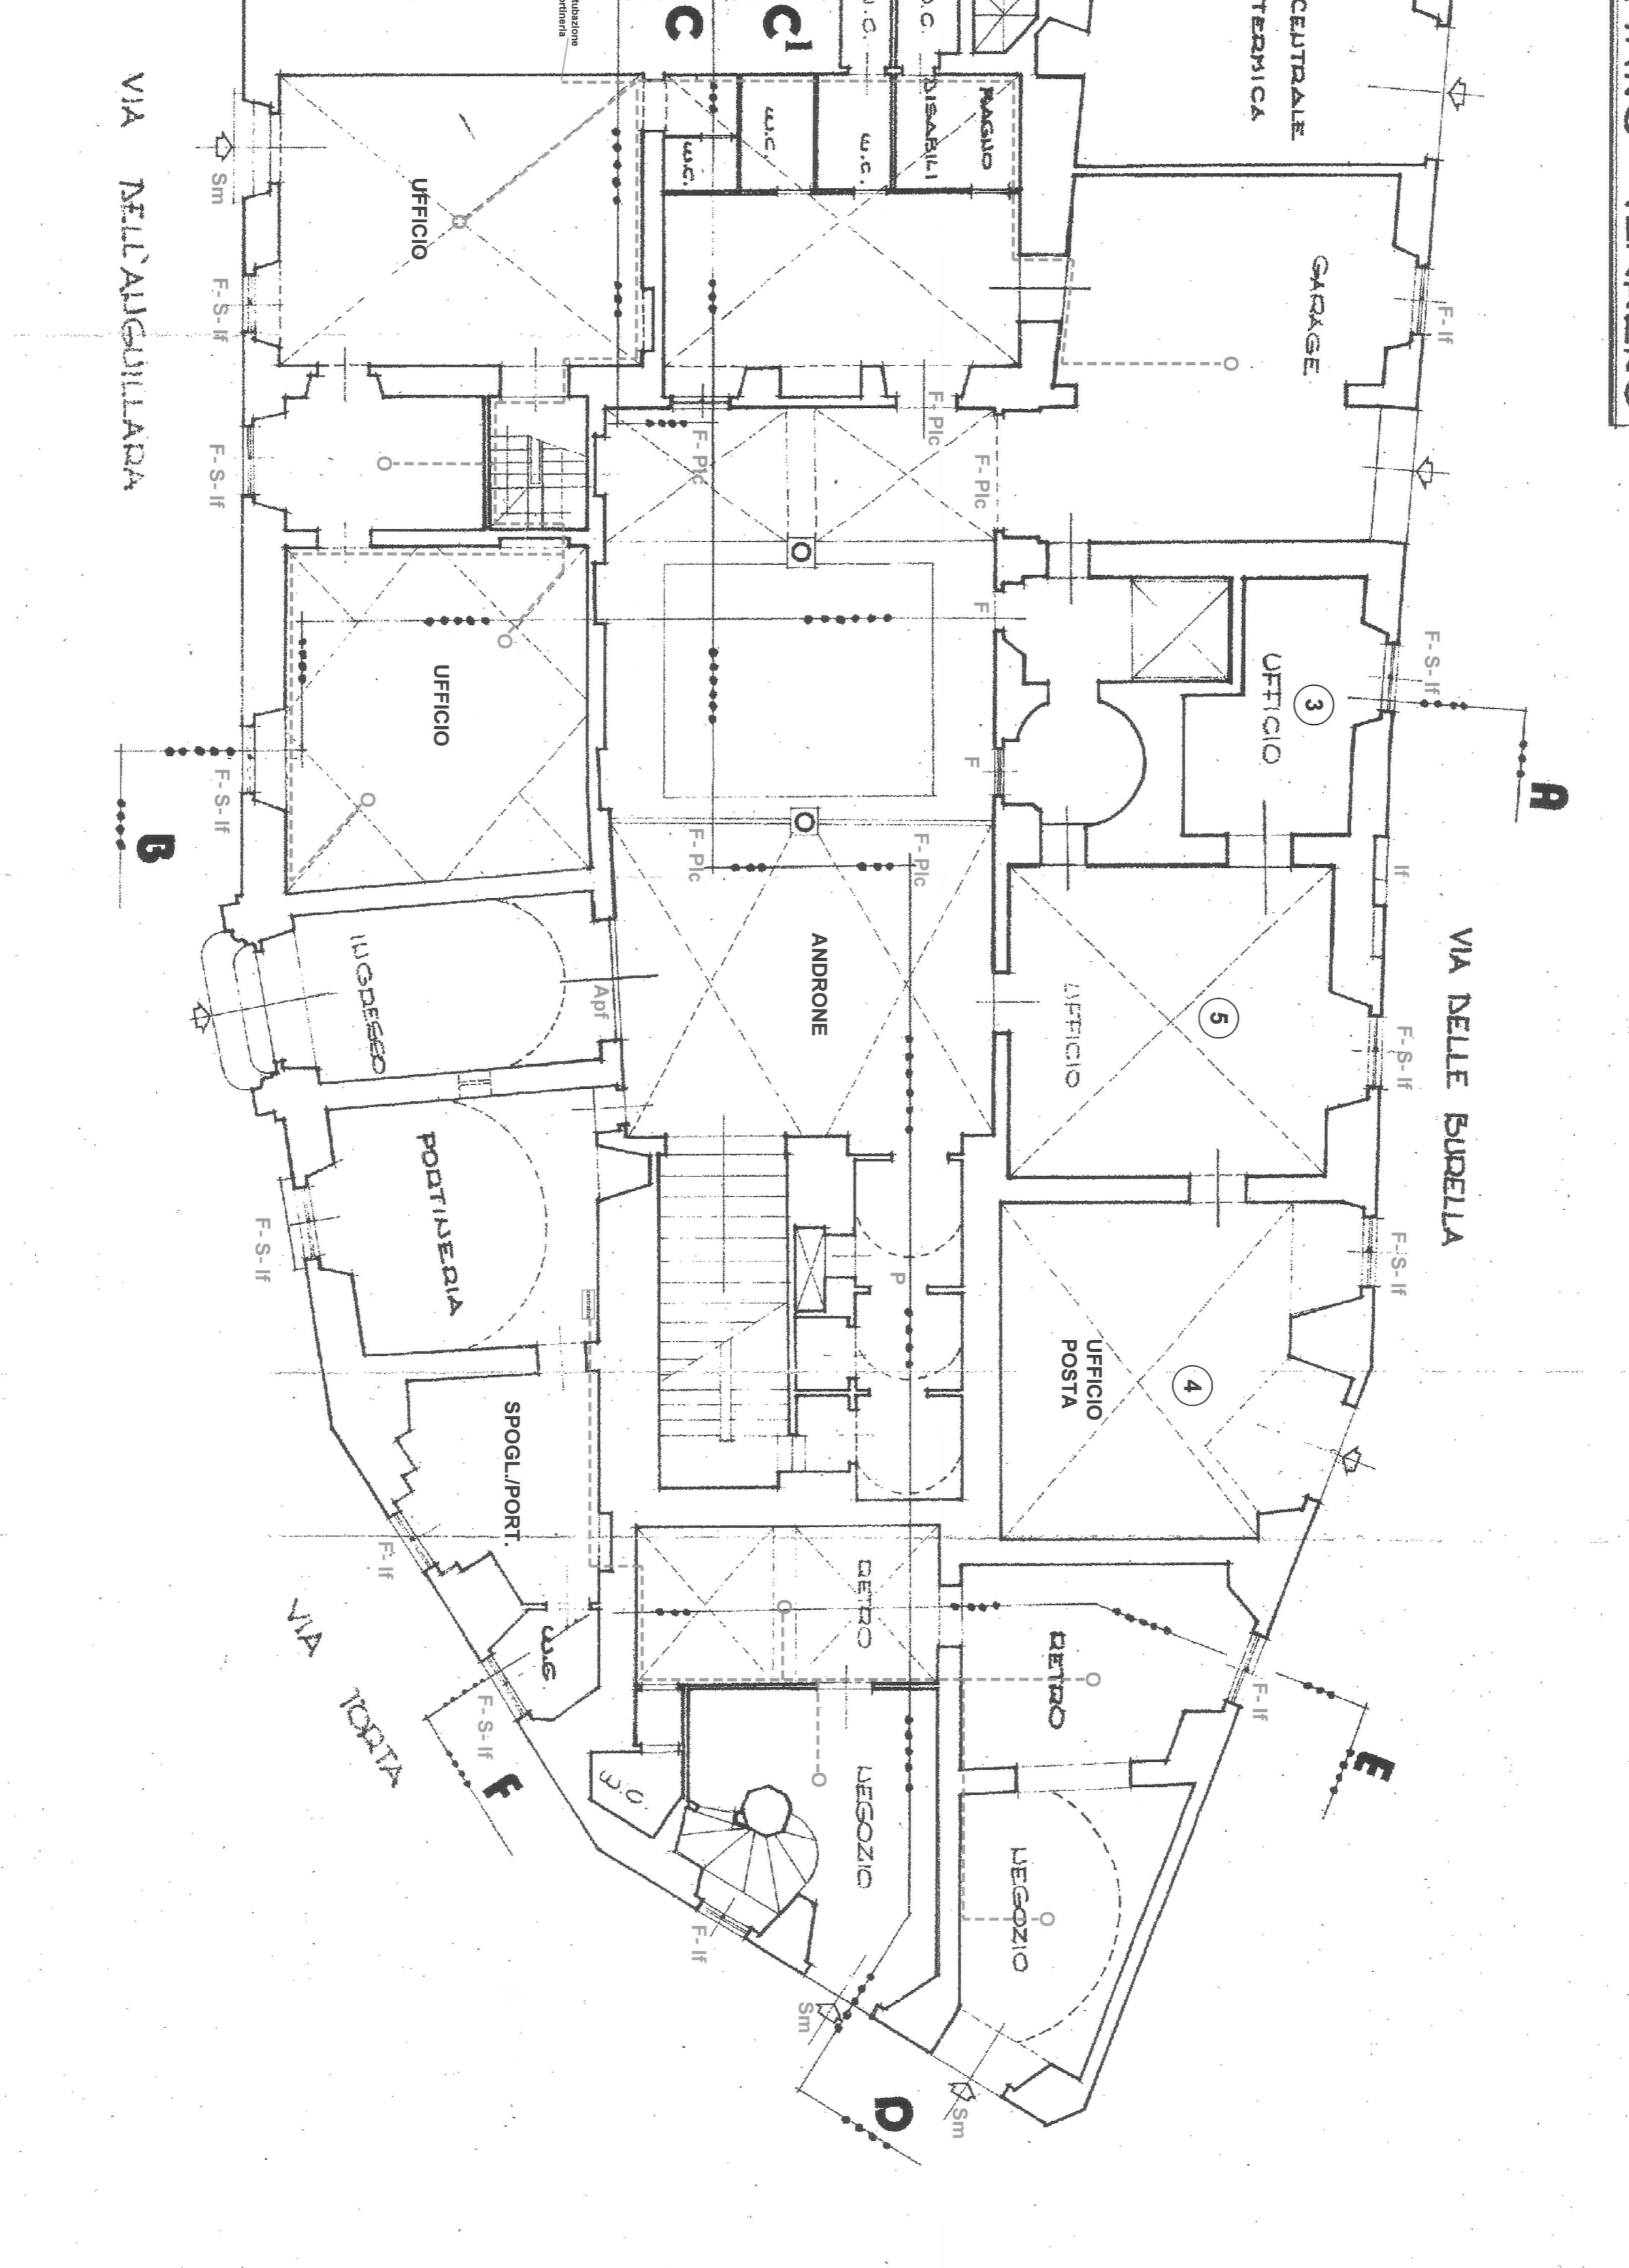

**PIANO INTERRATO**  
 (CANTINE)

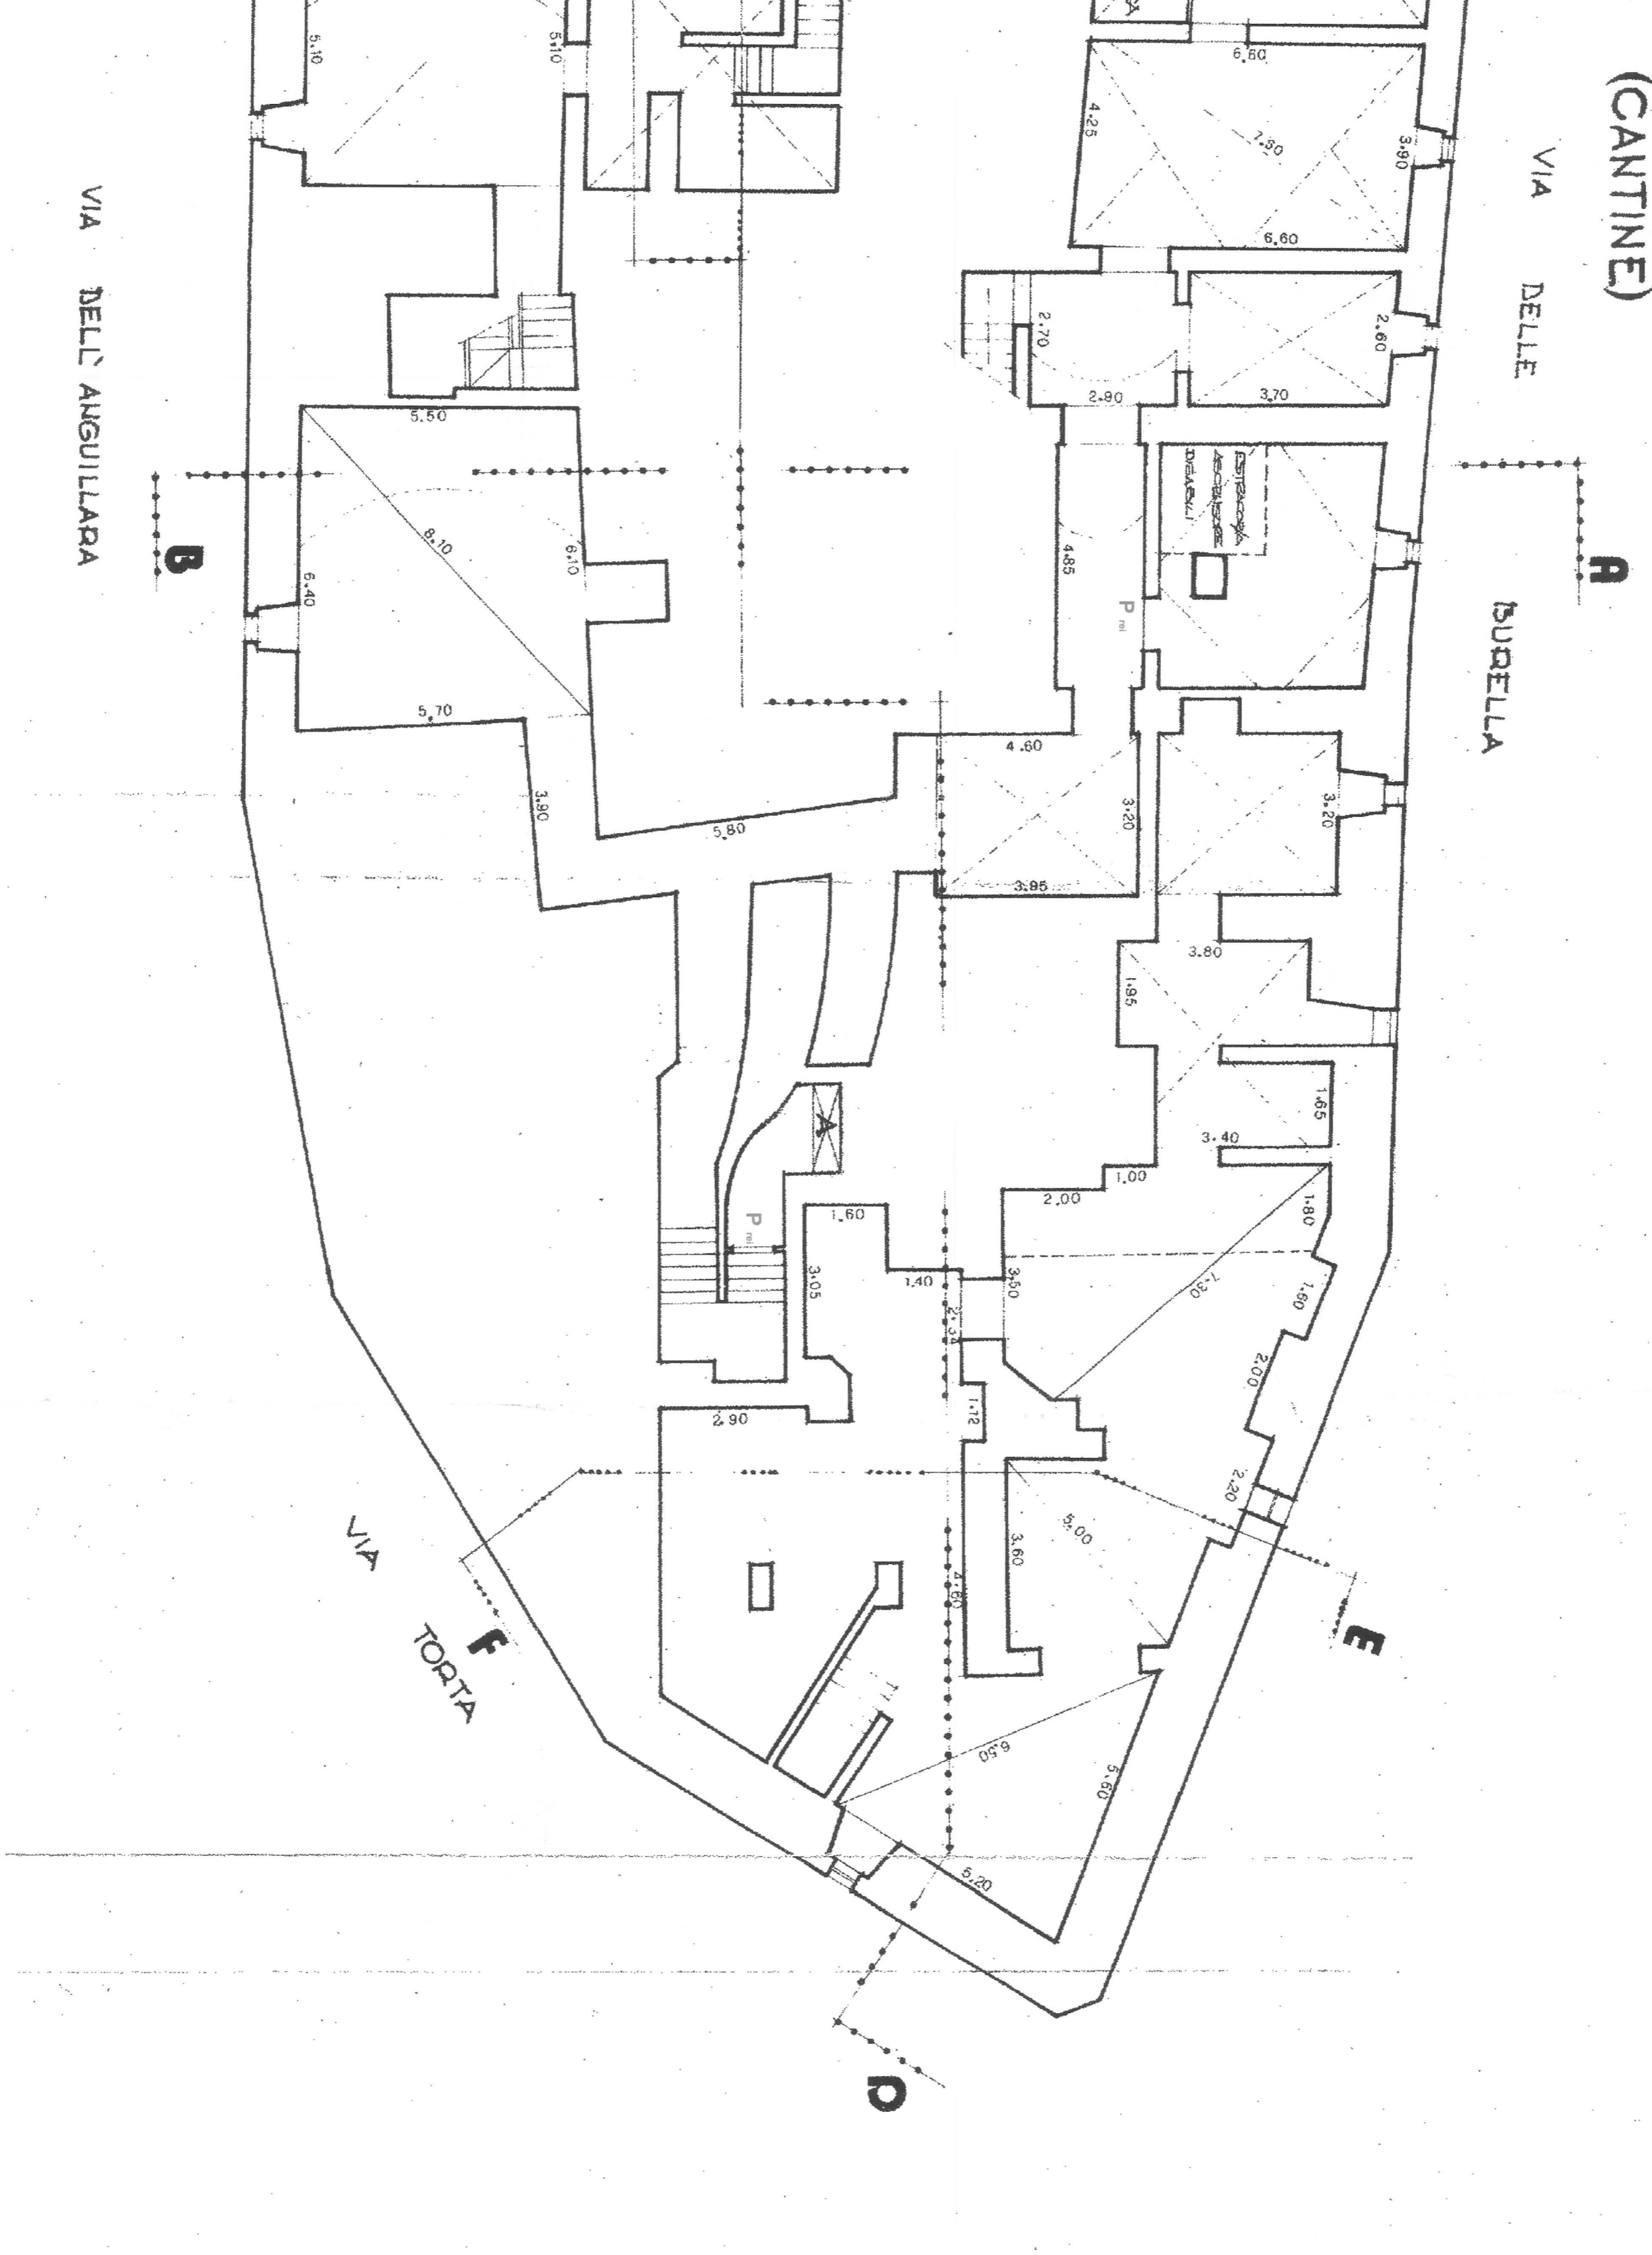

Legenda

Ps	Presiana alla "torionina" mobile e/o fissa
S	Insieme ventilatore a sovrapposizione o a sbraccio o miste
Sc	Serramenti in legno o in ferro
Int	Interrata
R	Rangheria in legno o in ferro
P	Porta interna laccata
Per	Porta in cristallo
Pic	Portale con foglie e stucchi dorati, o filo marmo o pietra serena
Ple	Pelliochi trasparenti protetti vetri
Pie	Pelliochi invecchiati esterni
Sm	Serramenti in legno
St	Serramenti in ferro
R	Rangheria in legno o in ferro
PRF	Pannoccioli in ferro
APF	Adagiumi in ferro
2.3.4	Numero scritto in cerchio di identificazione stanza
WCP	Rilevatore fumi impianto antincendio
O	Alimentazione rilevatore fumi