

**PIRENZE - VIA TORTA 14**  
**LAVORI DI MANUTENZIONE**  
**SEDE COMPARTIMENTALE**

PROGETTO ESECUTIVO  
 PIANTE PIANI PRIMO - ANNEZZATO  
 1°/2° - SECONDO

PROGETTISTI:  
 Arch. T. ROJEO  
 Arch. T. ALIOTTI  
 O. TIRANDE

DISegnato da:  
 Arch. T. ROJEO


Scalatura: 1:100  
 DATA OTT. 2007  
 AGO.




Legenda

Pa	Peristena alla "fioritura" mobile e/o fissa
F	Finestre verniciate a coprire o a smalto o miste
IF	Finestre in legno a coprire o a smalto
R	Ringhiera in legno o in ferro
P	Porta in cristallo
Per	Portale con foglie e stucchi dorati, o finto marmo o pietra serena
Cil	Pellicola trasparente protetti vetri
Pic	Serranda metallica esterna
Sm	Serranda metallica interna
Hil	Rilievo in legno
Hil	Rilievo in metallo
Prf	Paneggiamento in ferro
Adf	Adeguamento portone in ferro
234	Numero scritto in cerchio di identificazione stanza
WCP	Rifornimento parziale pavimentazione servizi igienici di piano
O	Rivestire fumi impianto antincendio

**PIANO SECONDO**

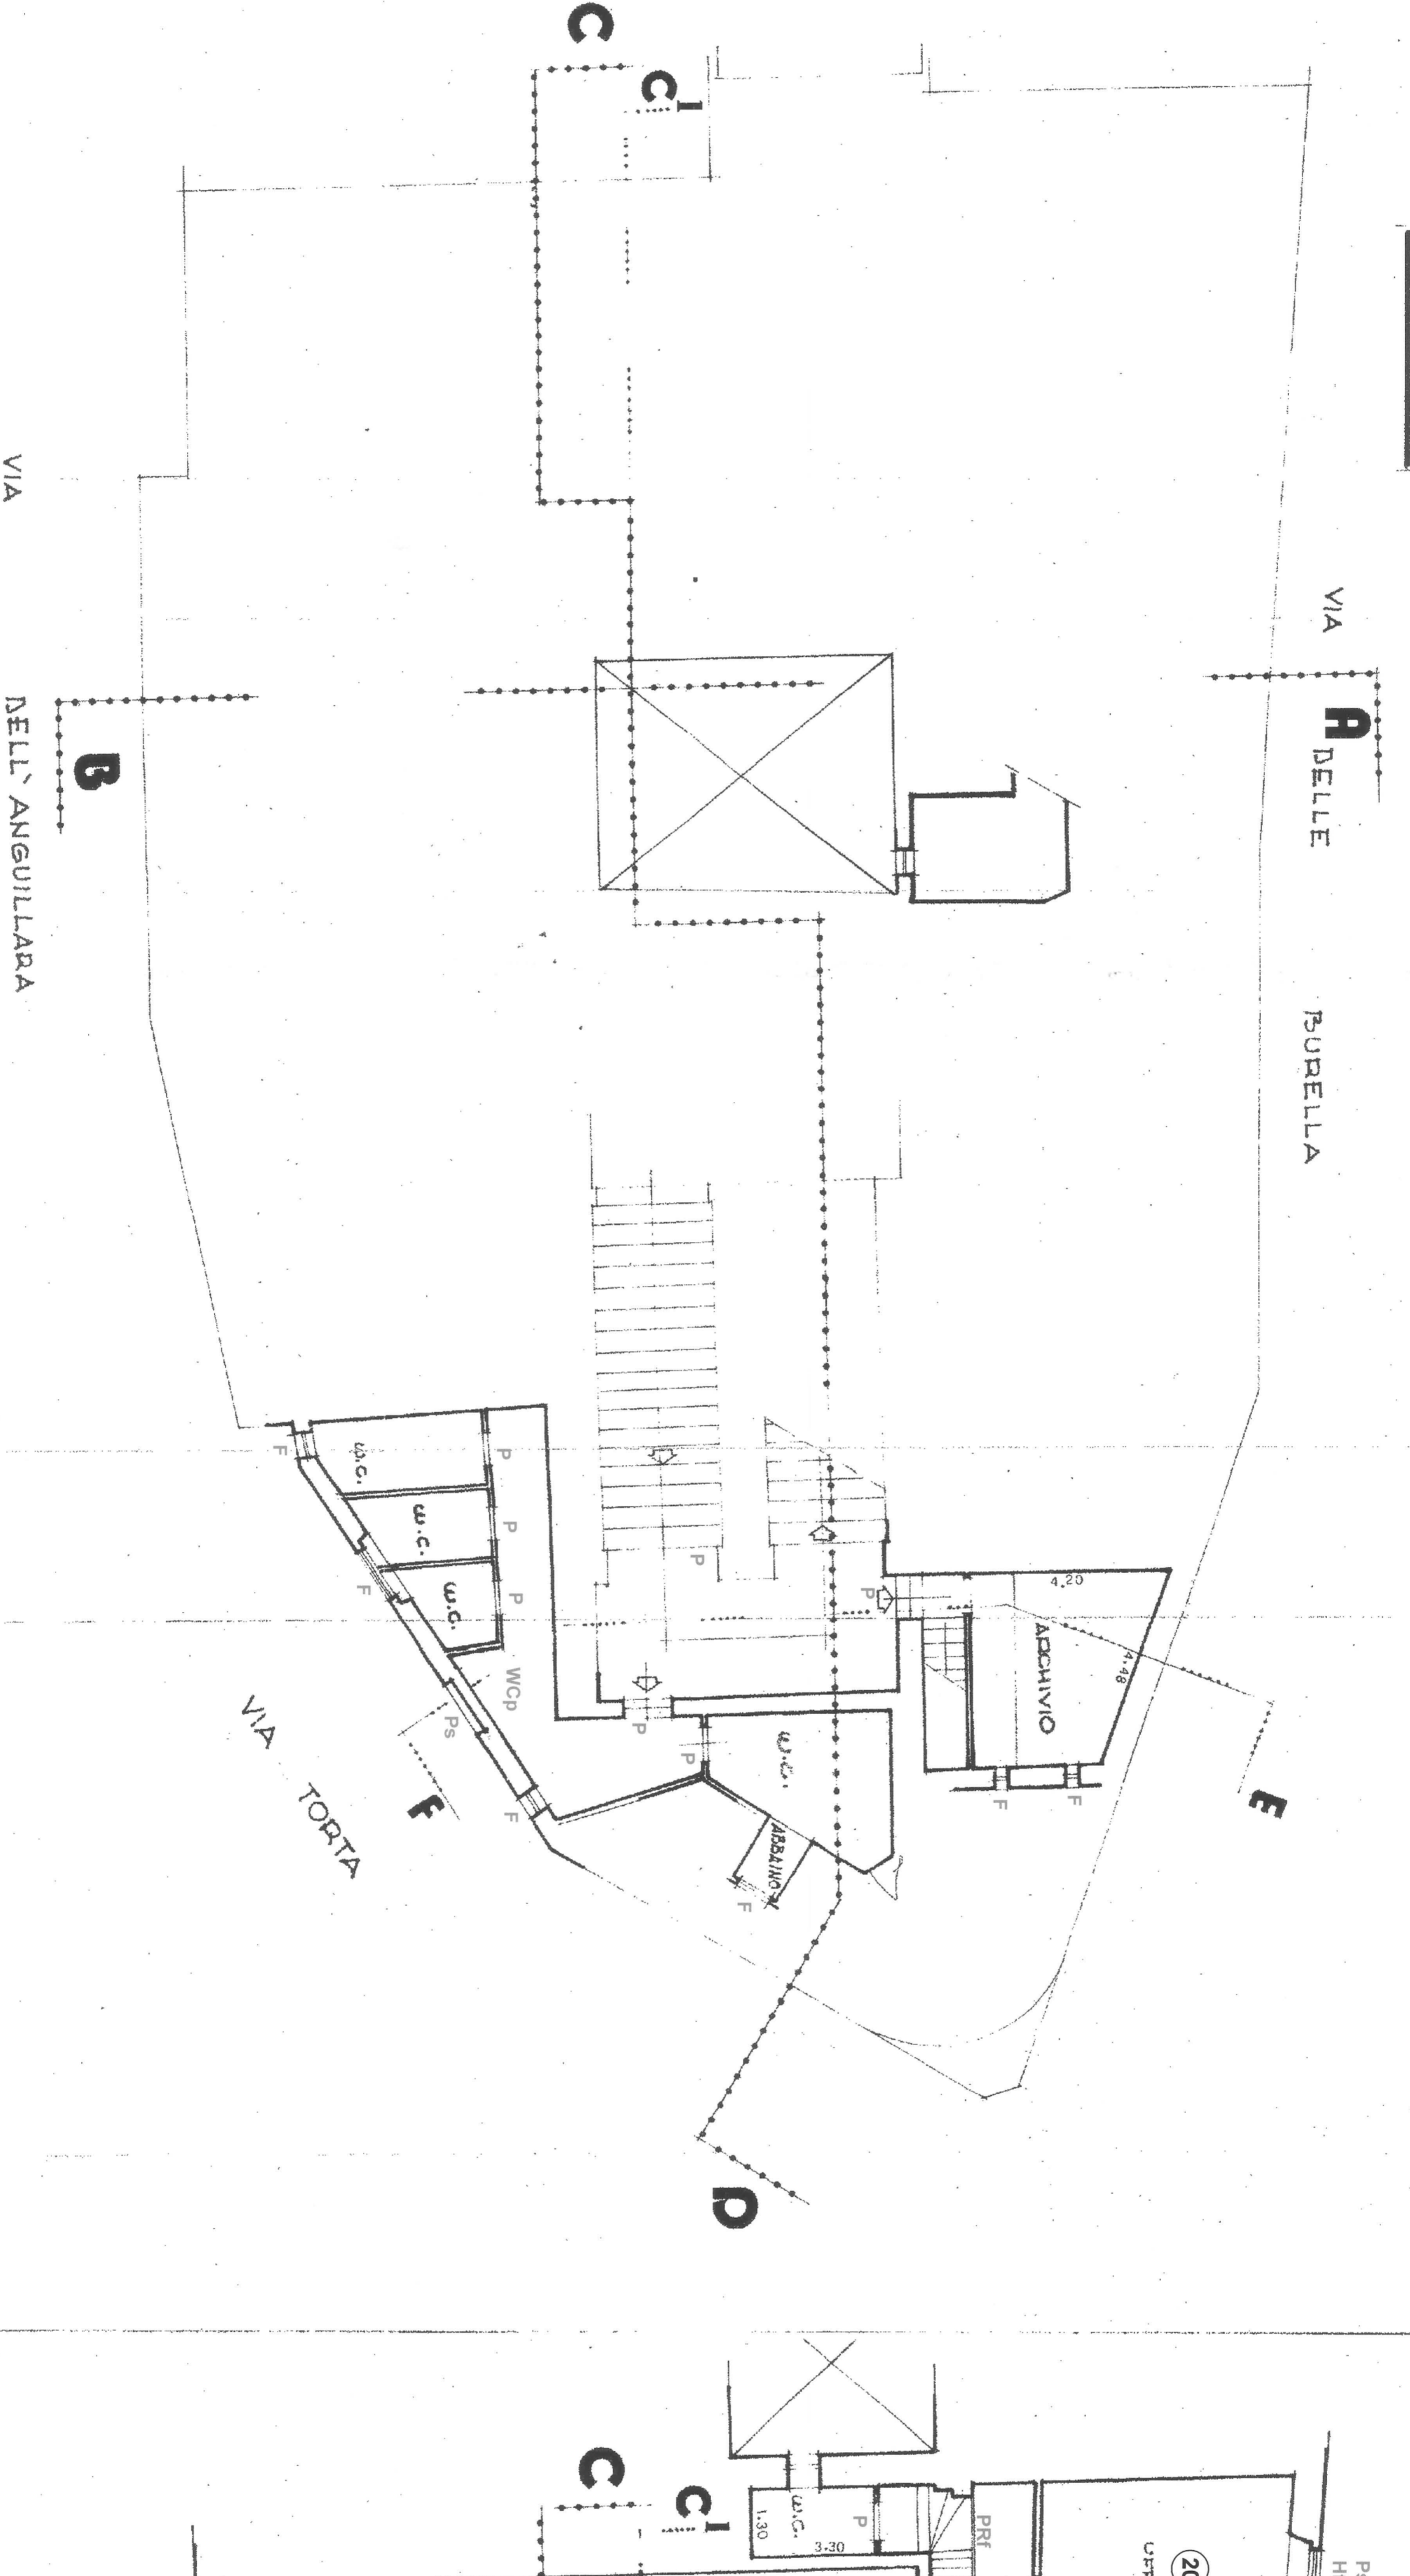

**MEZZANINO**

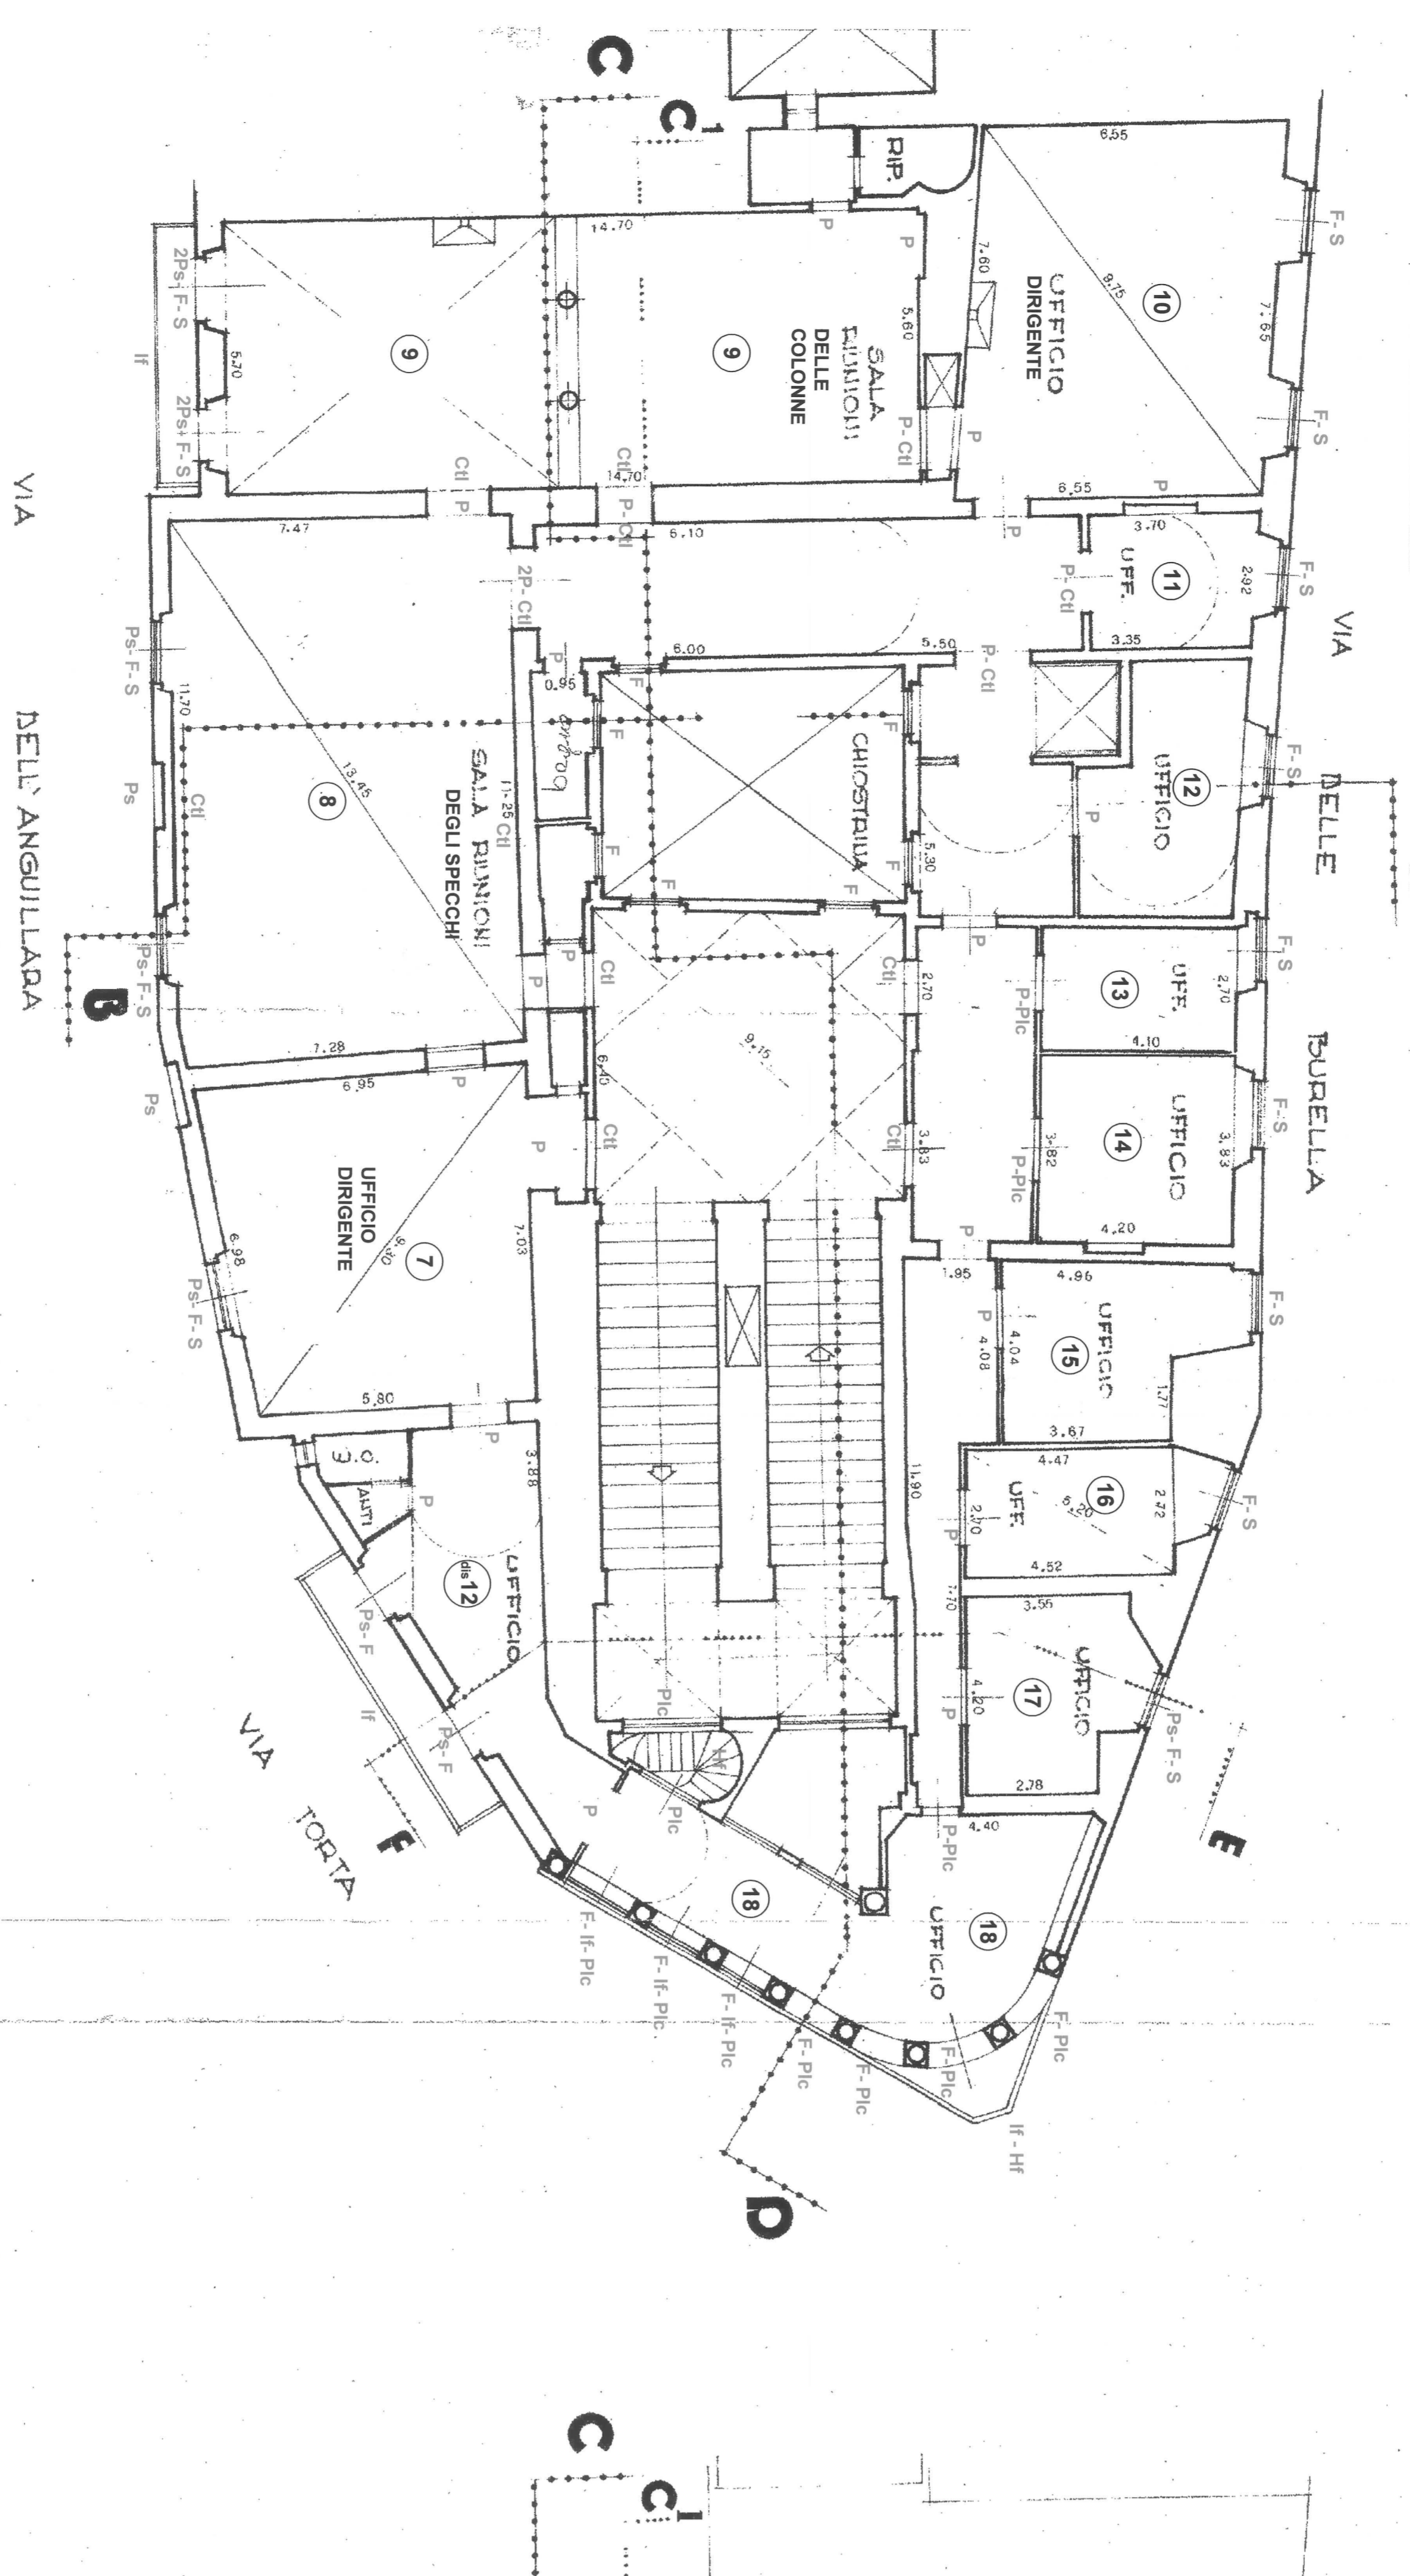

**PIANO PRIMO**

