



**PIANO FRA SECONDO E TERZO**

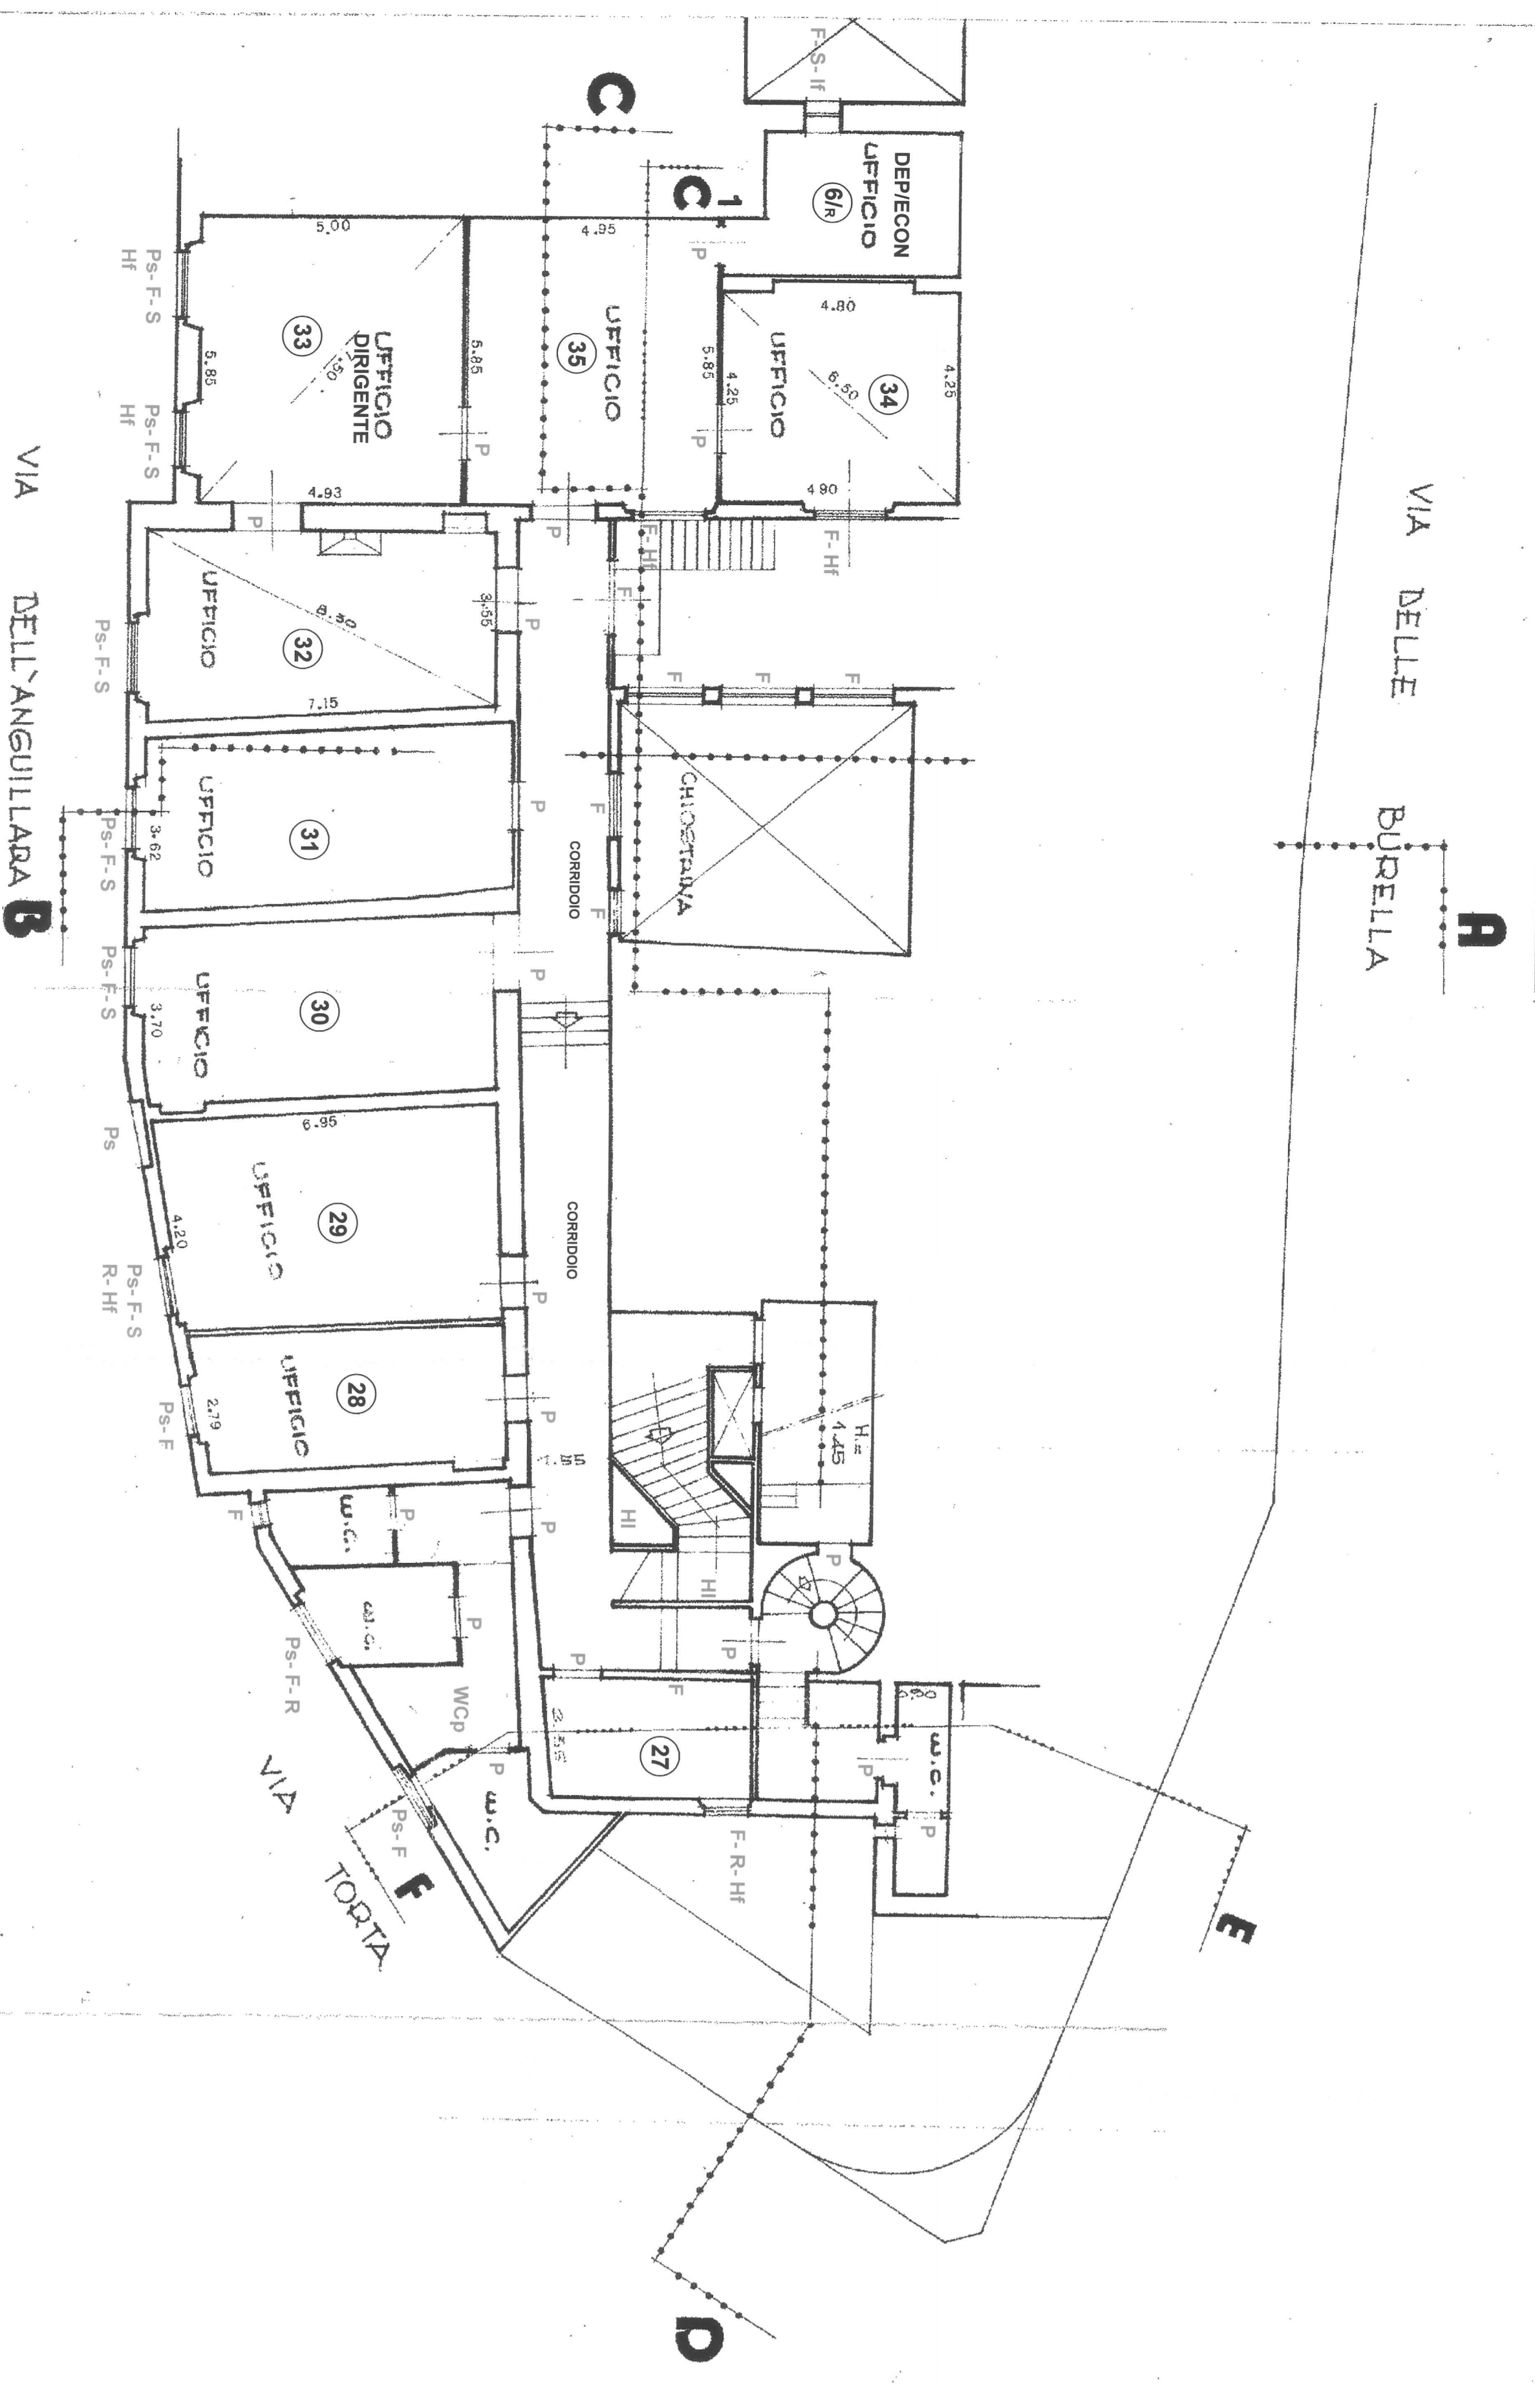

**PIANO TERZO**

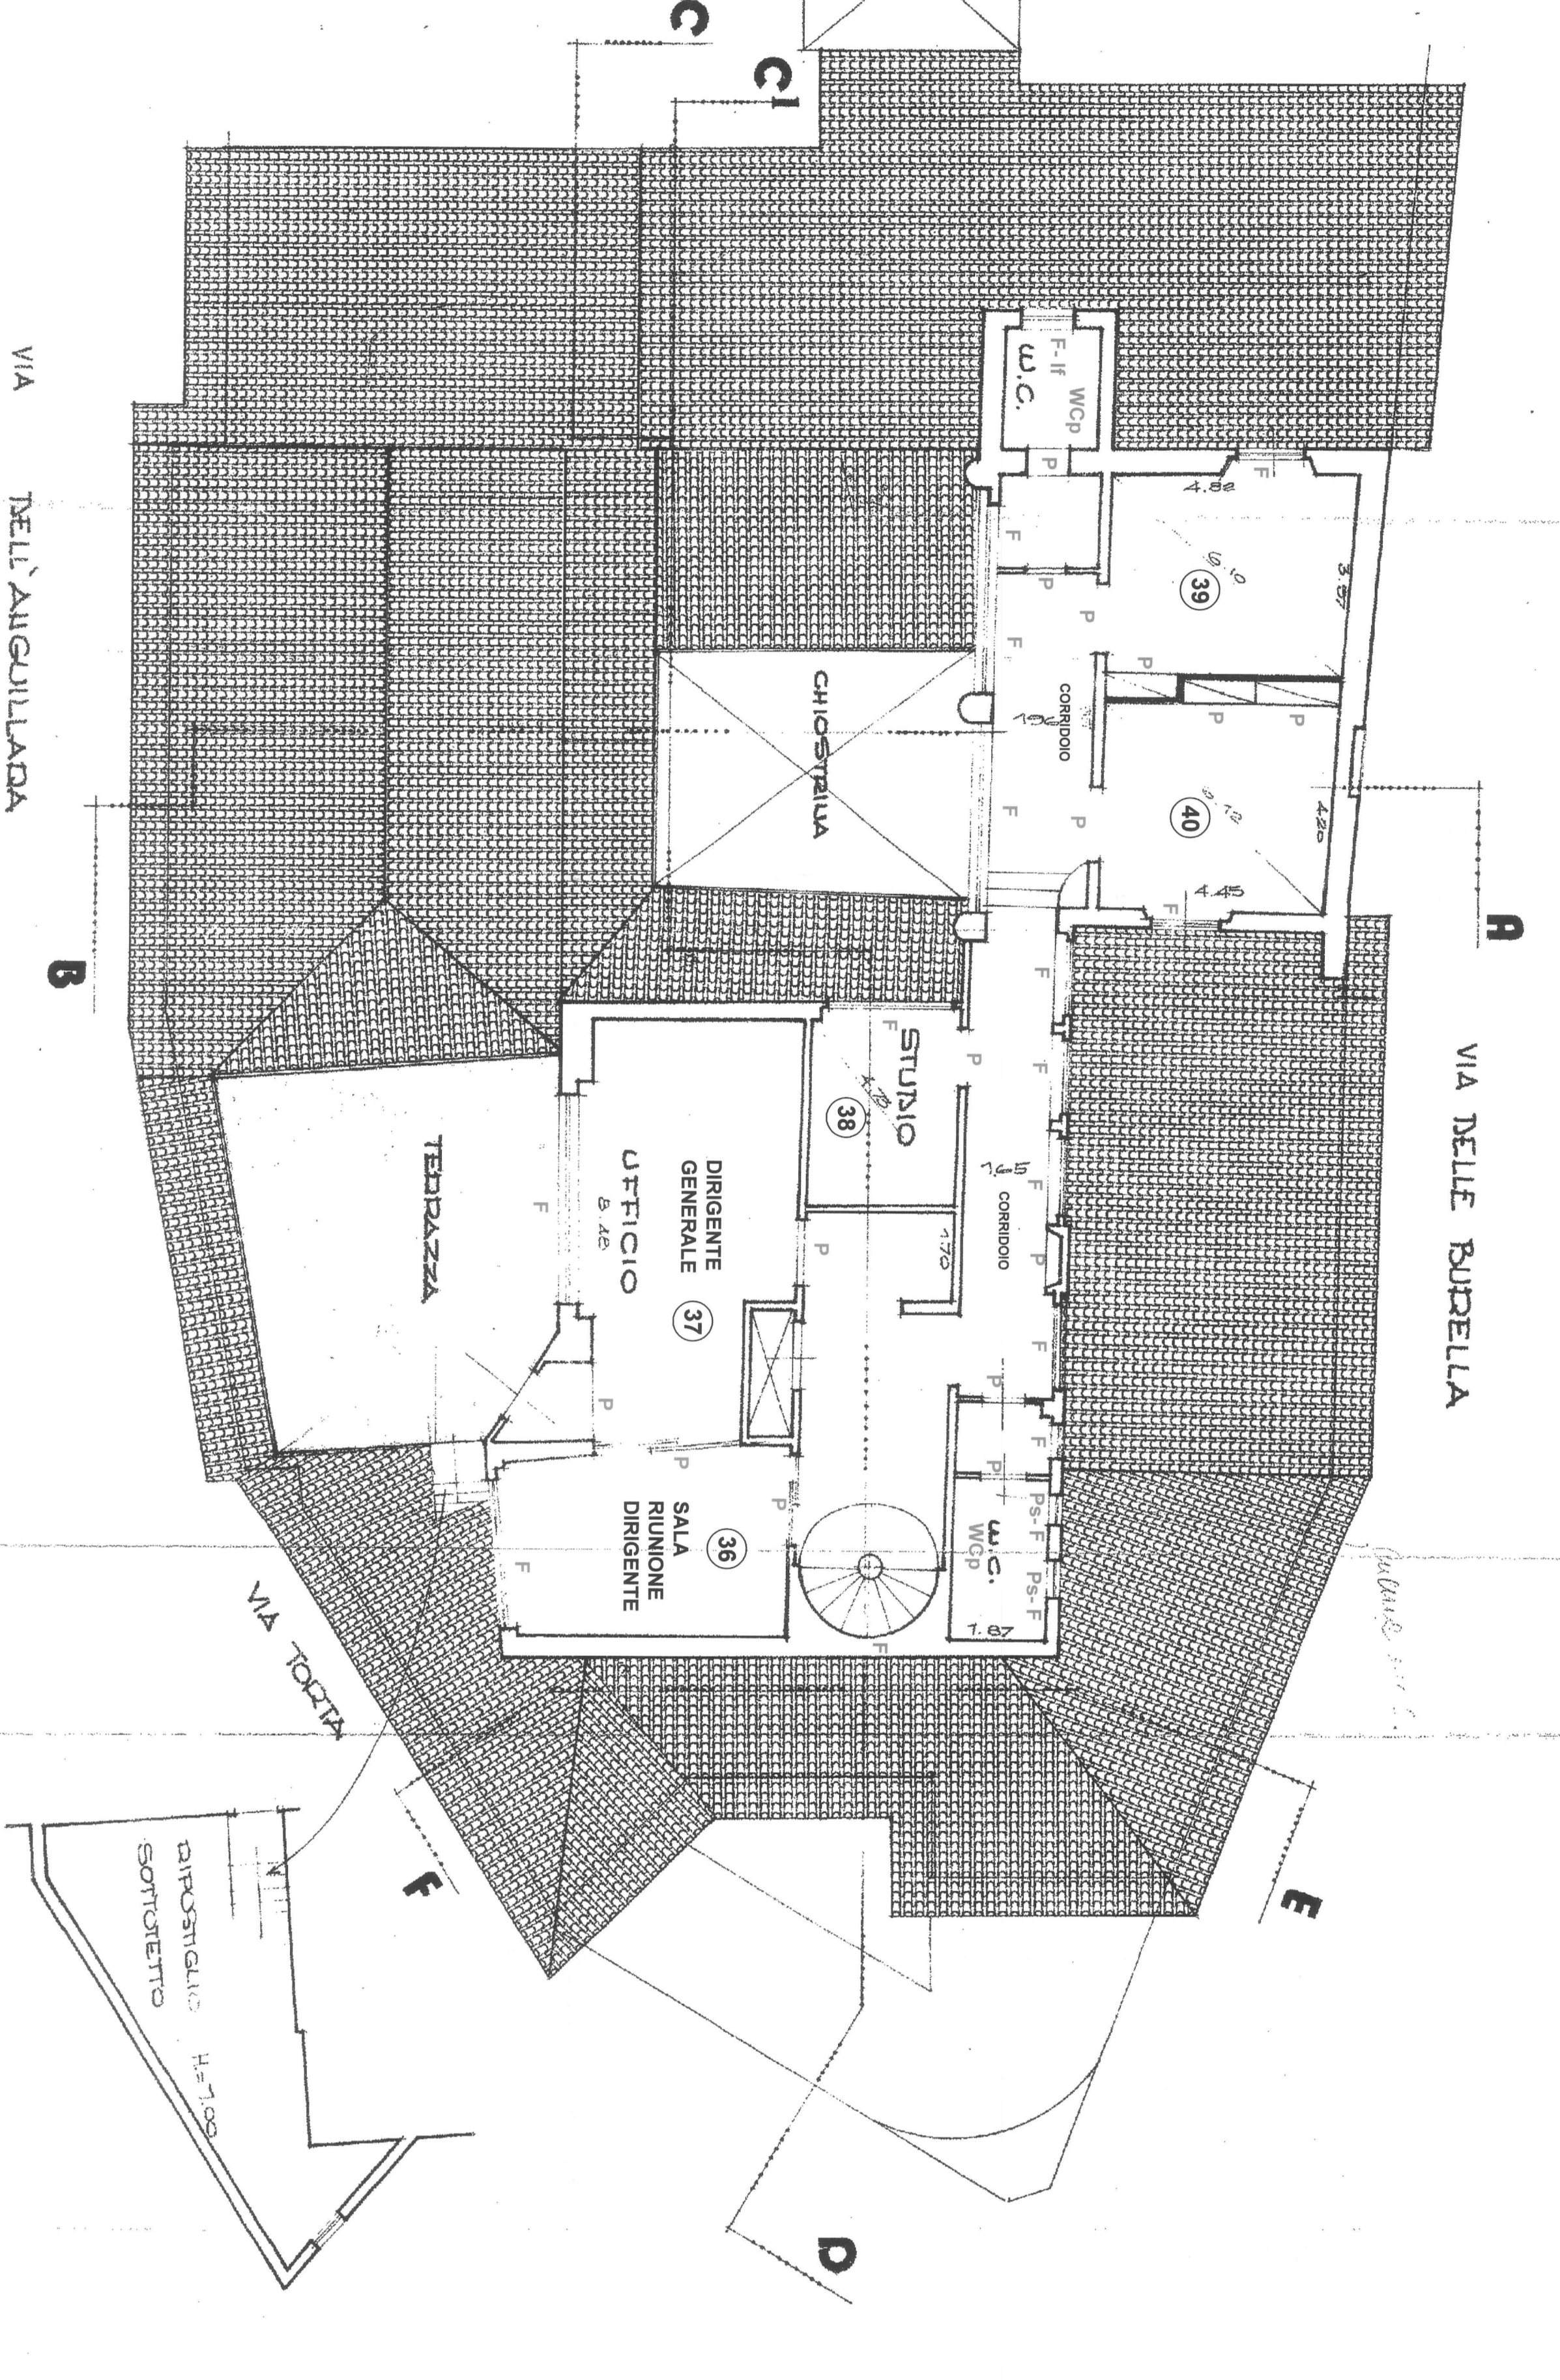

**COBERTURE**




**Impdapa**  
 DIREZIONE COMPARTIMENTALE TOSCANA  
 CONSULENZA PROFESSIONALE TECNICO EDILIZIA  
 VIA TIRINA, 14 - 50122 FIRENZE

**FIRENZE - VIA TORTA 14**  
**LAVORI DI MANUTENZIONE**  
**SEDE COMPARTIMENTALE**

**PROGETTO ESECUTIVO**

**PIANTE PIANI AMMEZZATO**  
**2°/3°-TERZO - COBERTURA**

PROGETTISTI  
 Arch. I. ROMEO  
 Arch. J. NIOTTA  
 O. TIRANTE

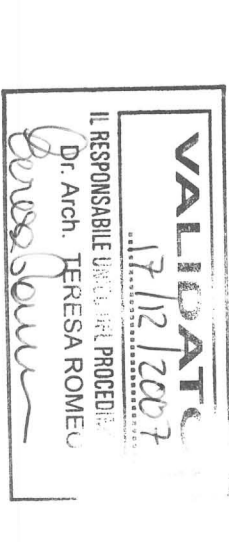

1/100  
 DATA OTT. 2007  
 AGG.

Legenda

Pa	Perseguo alla "fioritura" mobile c/o fissi
F	Finiture verniciate a copole o a smalto o miste
S	Suoi verniciati a copole o a smalto
I	Interrata
R	Ringhiera in legno o in ferro
P	Porta interna laccata
Ch	Portale con foglio e stucchi d'oro, o finto marmo o pietra serena
Pic	Pediloca trasparence protetti vetri
Sm	Serranda metallica esterna
Hf	Ritardamento parapetto in ferro
Rd	Ritardamento parapetto in ferro
ABT	Navigatore aereo per uso di identificazione
...	...
Wc	Ritardamento parziale pavimentazione servizi igienici al piano
O	Ritardatore fumi impianto antincendio