


VIA GUACCI
VIA CORVAGLIA

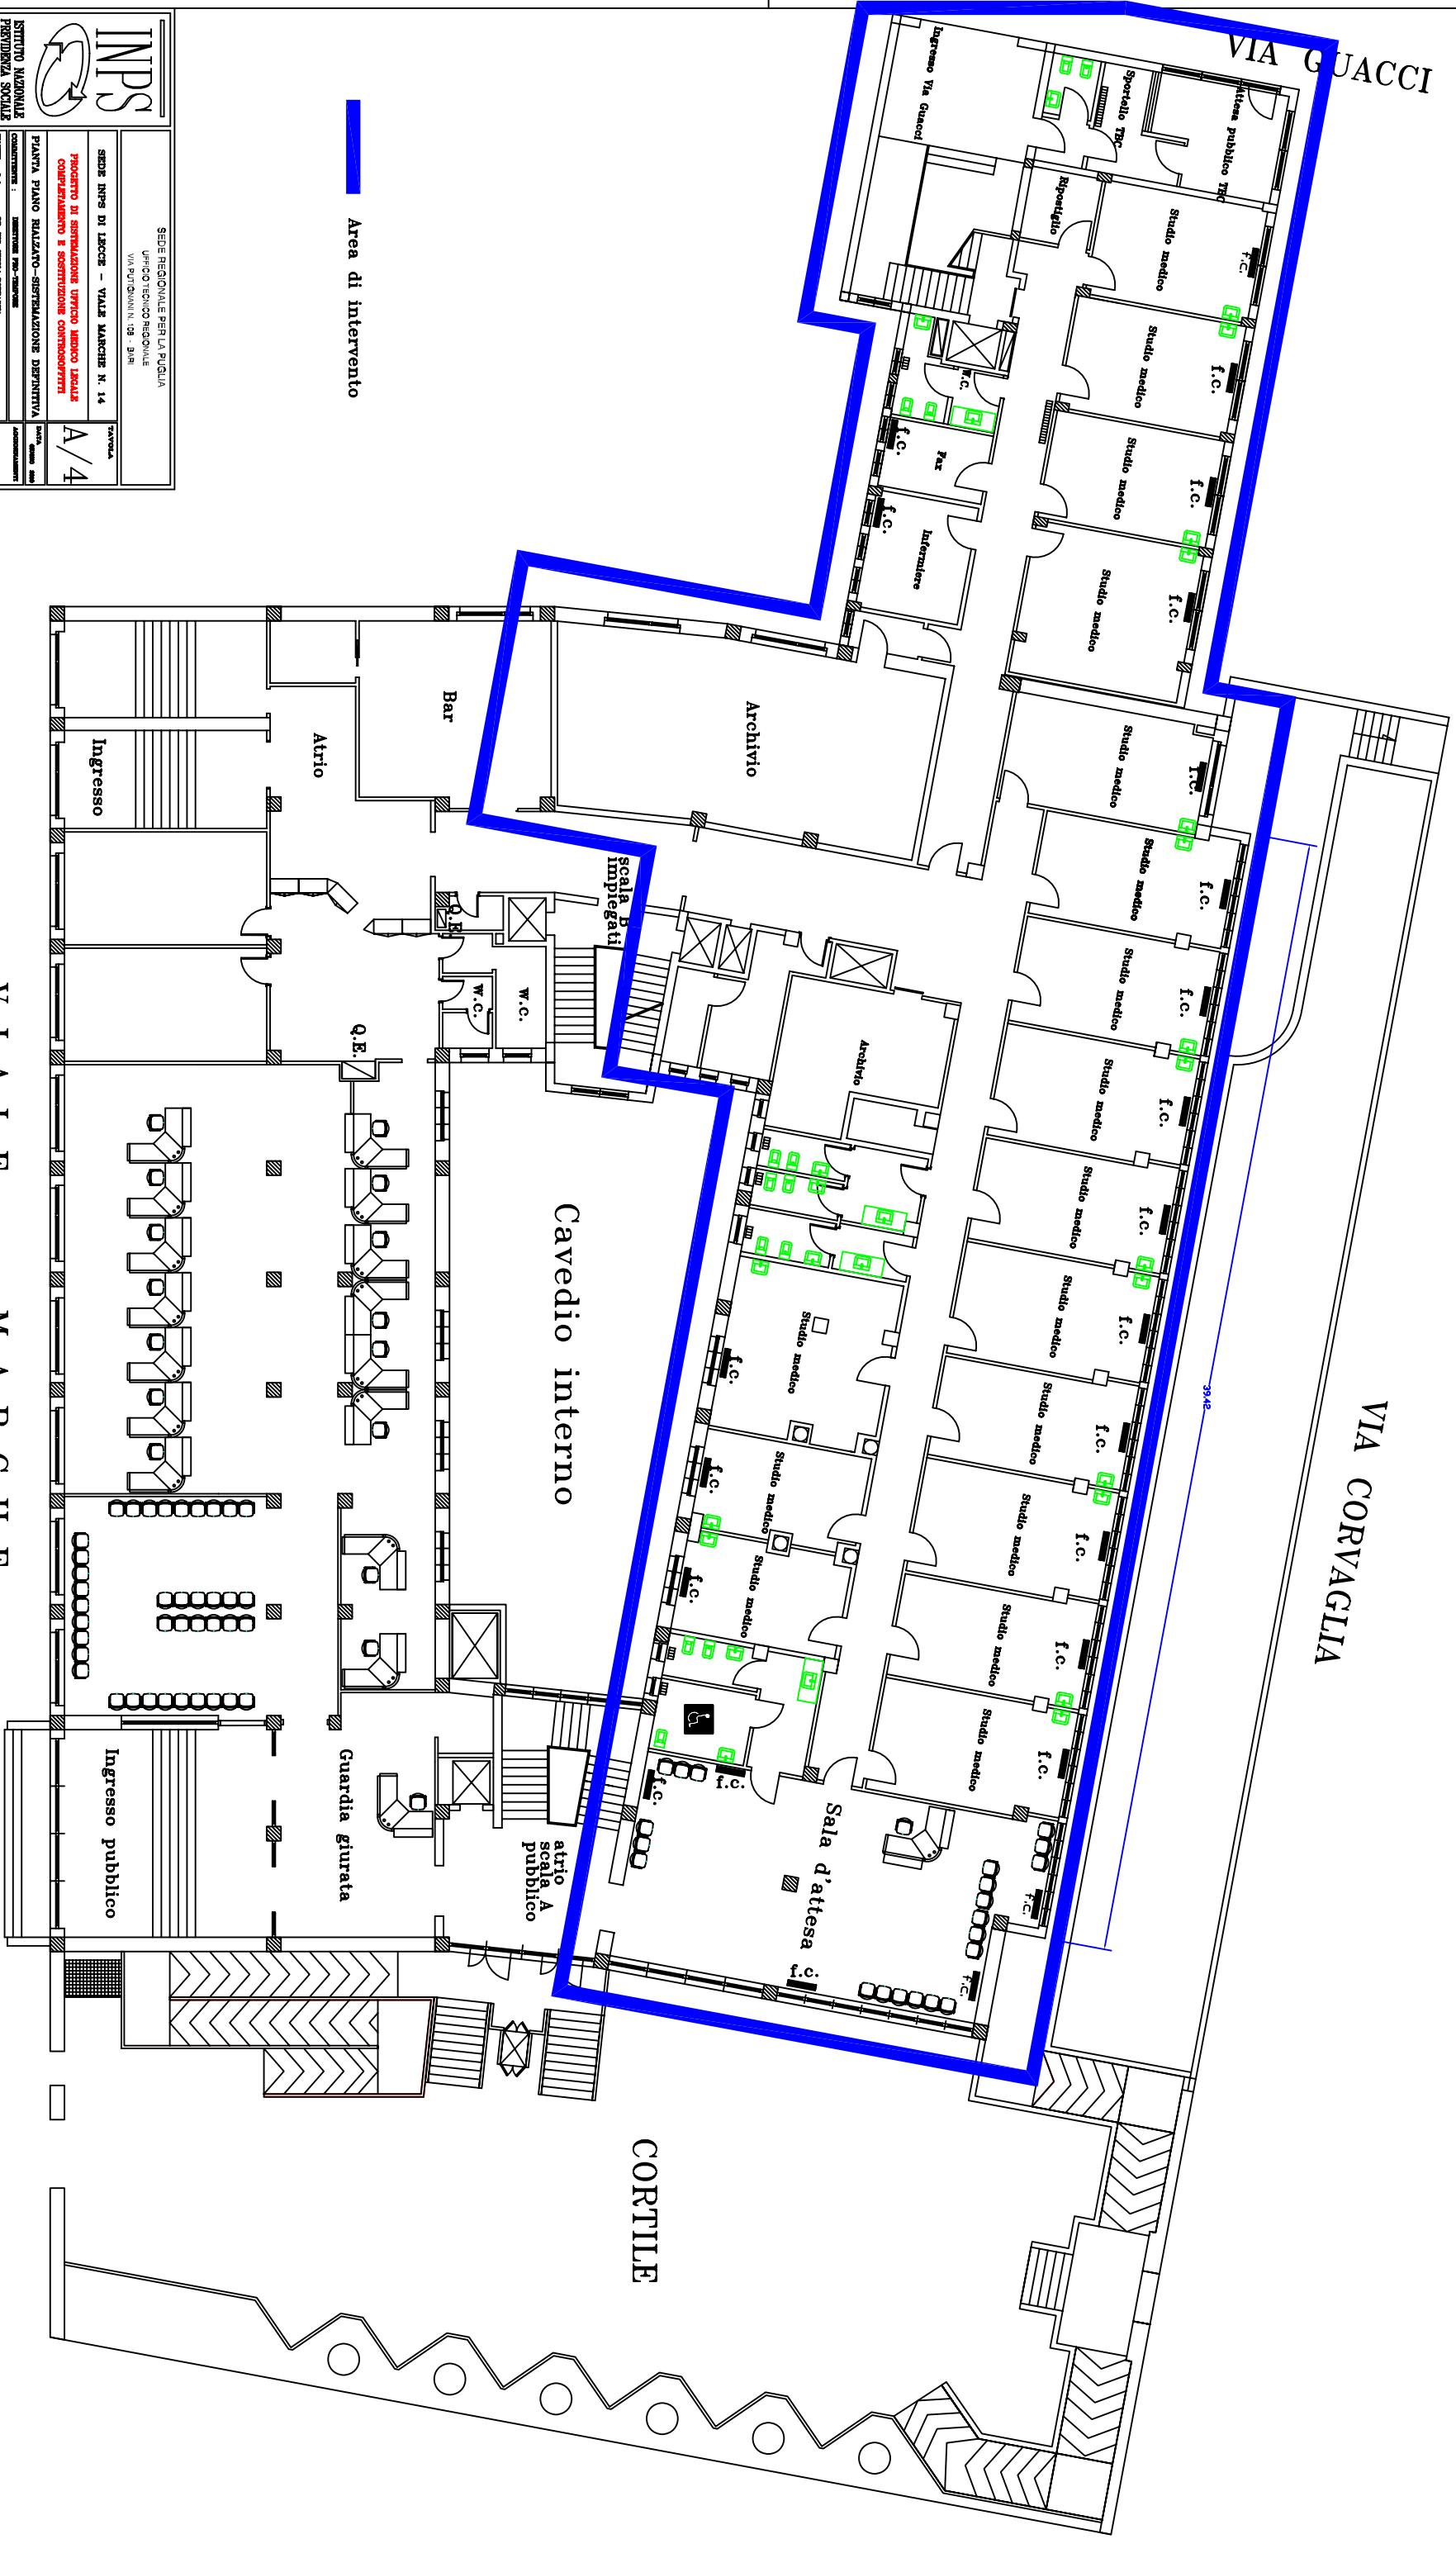

Area di intervento


VIALE MARCHE

CORTILE

Cavedio interno

Sala d'attesa

atrio scala A pubblico

Guardia giurata

Ingresso pubblico

Ingresso

Atrio

Bar

Archivio

Archivio

scala di impiegati

W.C.

W.C.

Q.E.

39.42

f.c.

f.c.

f.c.

f.c.

f.c.

f.c.

f.c.

f.c.

f.c.

f.c.

f.c.

f.c.

f.c.

f.c.

f.c.

f.c.

f.c.

f.c.

f.c.

f.c.

f.c.

f.c.




