


**verso cortile  
condominiale**

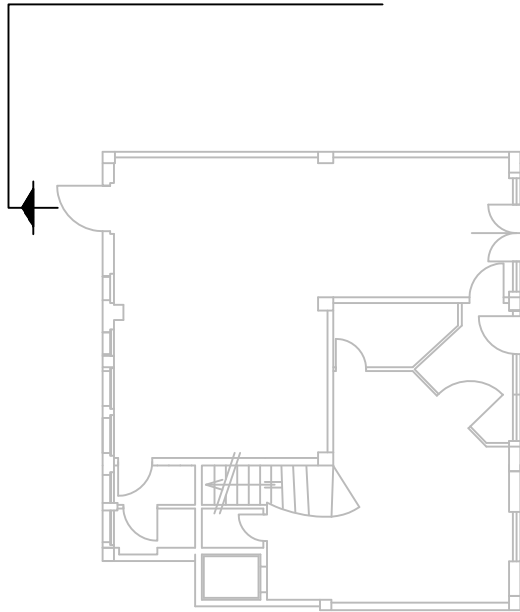


**ingresso magazzino SR  
normalmente chiuso**

**ingresso SR**

**Via dei Giudicati**

## **SITUAZIONE ANTE OPERAM - p.t.**


	<b>ISTITUTO NAZIONALE DELLA PREVIDENZA SOCIALE</b> COORDINAMENTO GENERALE TECNICO EDILIZIO Ufficio IX	EDIFICIO: Cagliari Regionale Via dei Giudicati - Cagliari PIANI TERRENO E TIPO		tavola n° 09 - 01	
		<b>INSTALLAZIONE DI SISTEMA DI CONTROLLO ACCESSI</b>		scala	
				progetto: Ing. Giovanni Stalio	
		rev.	data		
		0	settembre 2009		
		1			
		2			

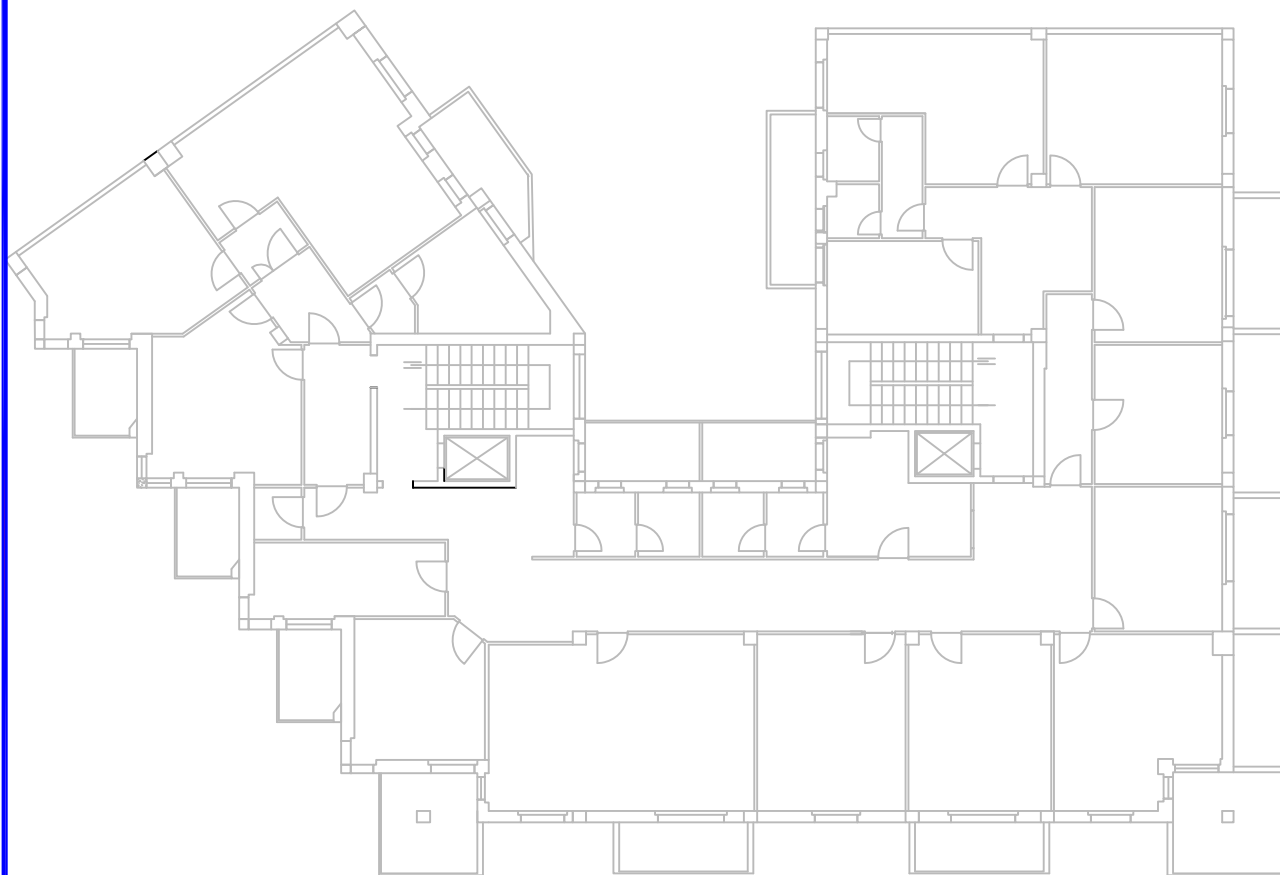


**Via dei Giudicati**

**Via Giudice Chiano**

**SITUAZIONE ANTE OPERAM - piano tipo**

 <p><b>ISTITUTO NAZIONALE DELLA PREVIDENZA SOCIALE</b> COORDINAMENTO GENERALE TECNICO EDILIZIO Ufficio IX</p>	<p>EDIFICIO: Cagliari Regionale Via dei Giudicati - Cagliari PIANI TERRENO E TIPO</p>	<p>tavola n° 09 - 02</p>	
	<p><b>INSTALLAZIONE DI SISTEMA DI CONTROLLO ACCESSI</b></p>	<p>scala progetto: Ing. Giovanni Stallo</p>	
		<p>rev.</p>	<p>data</p>
<p>0</p>		<p>settembre 2009</p>	
	<p>1</p>		
	<p>2</p>		

**verso cortile  
condominiale**

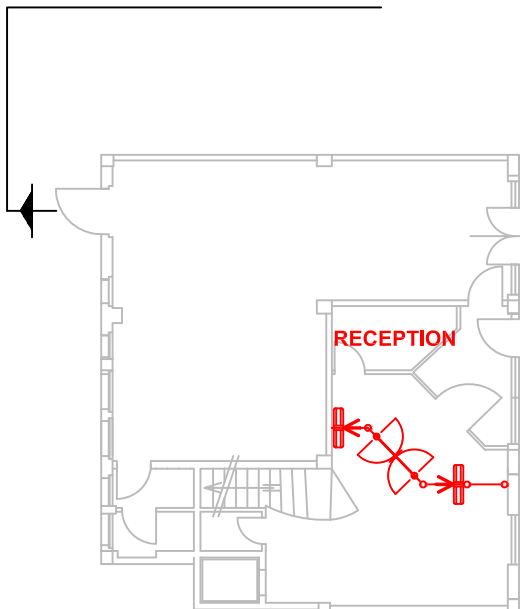


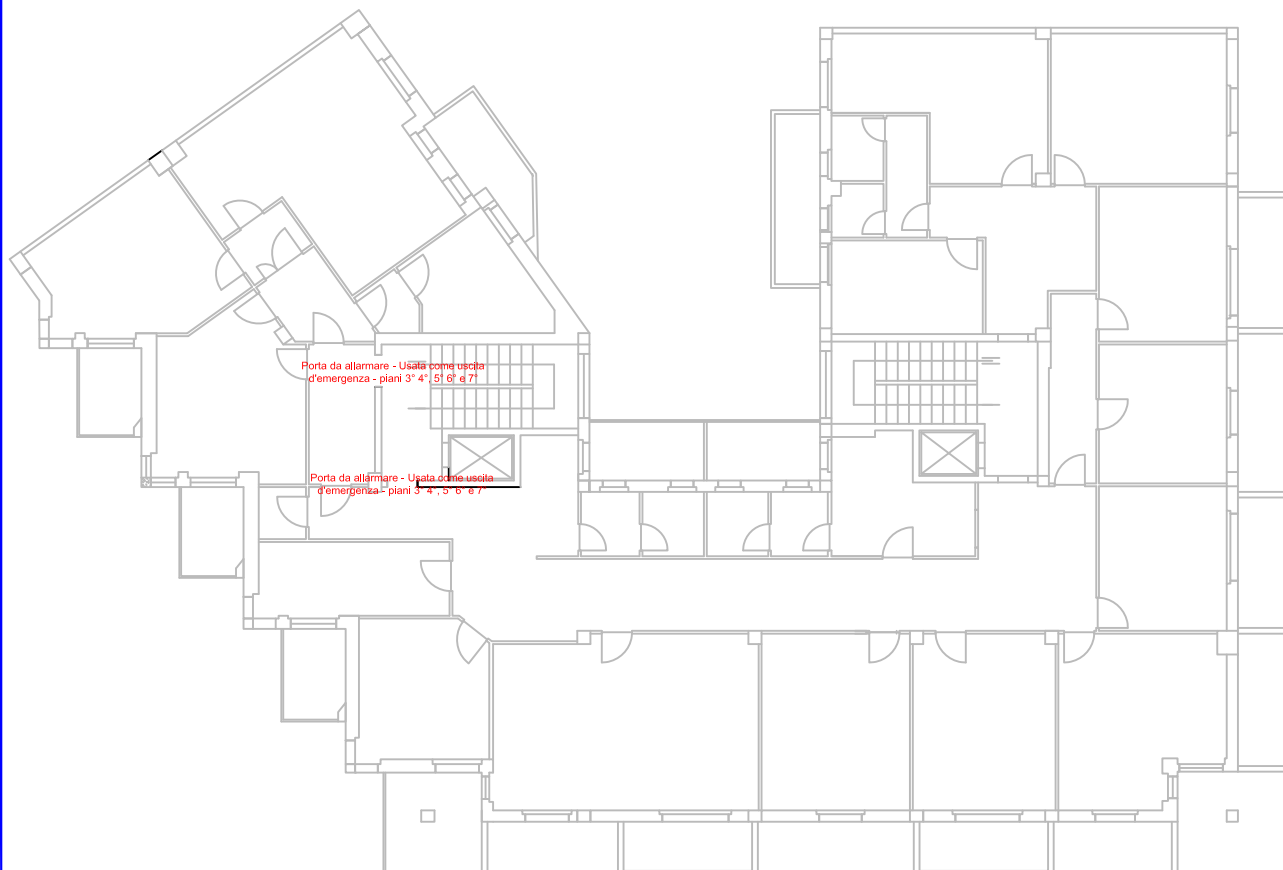
**ingresso magazzino SR  
normalmente chiuso**

**ingresso SR**

**Via dei Giudicati**

## **SITUAZIONE POST OPERAM - piano terra**

	<b>ISTITUTO NAZIONALE DELLA PREVIDENZA SOCIALE</b> COORDINAMENTO GENERALE TECNICO EDILIZIO Ufficio IX	EDIFICIO: Cagliari Regionale Via dei Giudicati - Cagliari PIANI TERRENO E TIPO		tavola n° 09 - 03	
		<b>INSTALLAZIONE DI SISTEMA DI CONTROLLO ACCESSI</b>		scala progetto: Ing. Giovanni Stalio	
				rev.	data
				0	settembre 2009
1					
2					




**Via dei Giudicati**

# Via Giudice Chiano

**SITUAZIONE POST OPERAM - piano tipo**

 <p><b>ISTITUTO NAZIONALE DELLA PREVIDENZA SOCIALE</b> COORDINAMENTO GENERALE TECNICO EDILIZIO Ufficio IX</p>	<p>EDIFICIO: Cagliari Regionale Via dei Giudicati - Cagliari PIANI TERRENO E TIPO</p>	<p>tavola n° 09 - 04</p>	
	<p><b>INSTALLAZIONE DI SISTEMA DI CONTROLLO ACCESSI</b></p>	<p>scala progetto: Ing. Giovanni Stallo</p>	
		<p>rev. 0</p>	<p>data settembre 2009</p>
		<p>1 2</p>	

**verso cortile  
condominiale**

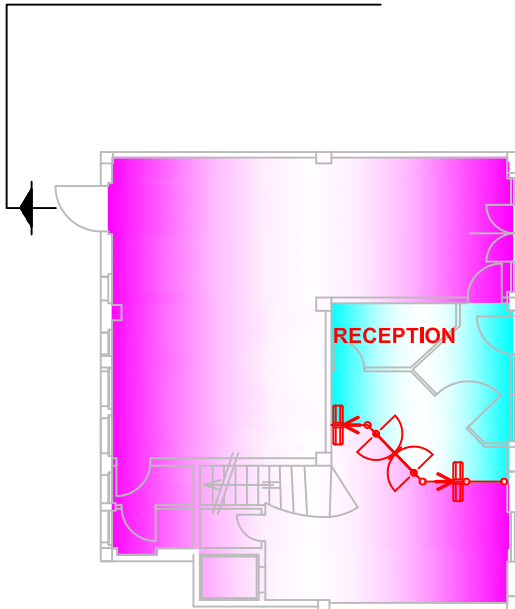

**ingresso magazzino SR  
normalmente chiuso**

**ingresso SR**

**Via dei Giudicati**

## **SEPARAZIONE PUBBLICO IMPIEGATI - piano terra**



**ISTITUTO NAZIONALE DELLA  
PREVIDENZA SOCIALE**  
COORDINAMENTO GENERALE TECNICO EDILIZIO  
Ufficio IX

EDIFICIO: Cagliari Regionale  
Via dei Giudicati - Cagliari  
Piani TERRENO E TIPO

tavola n° 09 - 05

scala

progetto: Ing. Giovanni Stallo

**INSTALLAZIONE DI  
SISTEMA DI  
CONTROLLO ACCESSI**


rev.

data

0 settembre 2009

1

2

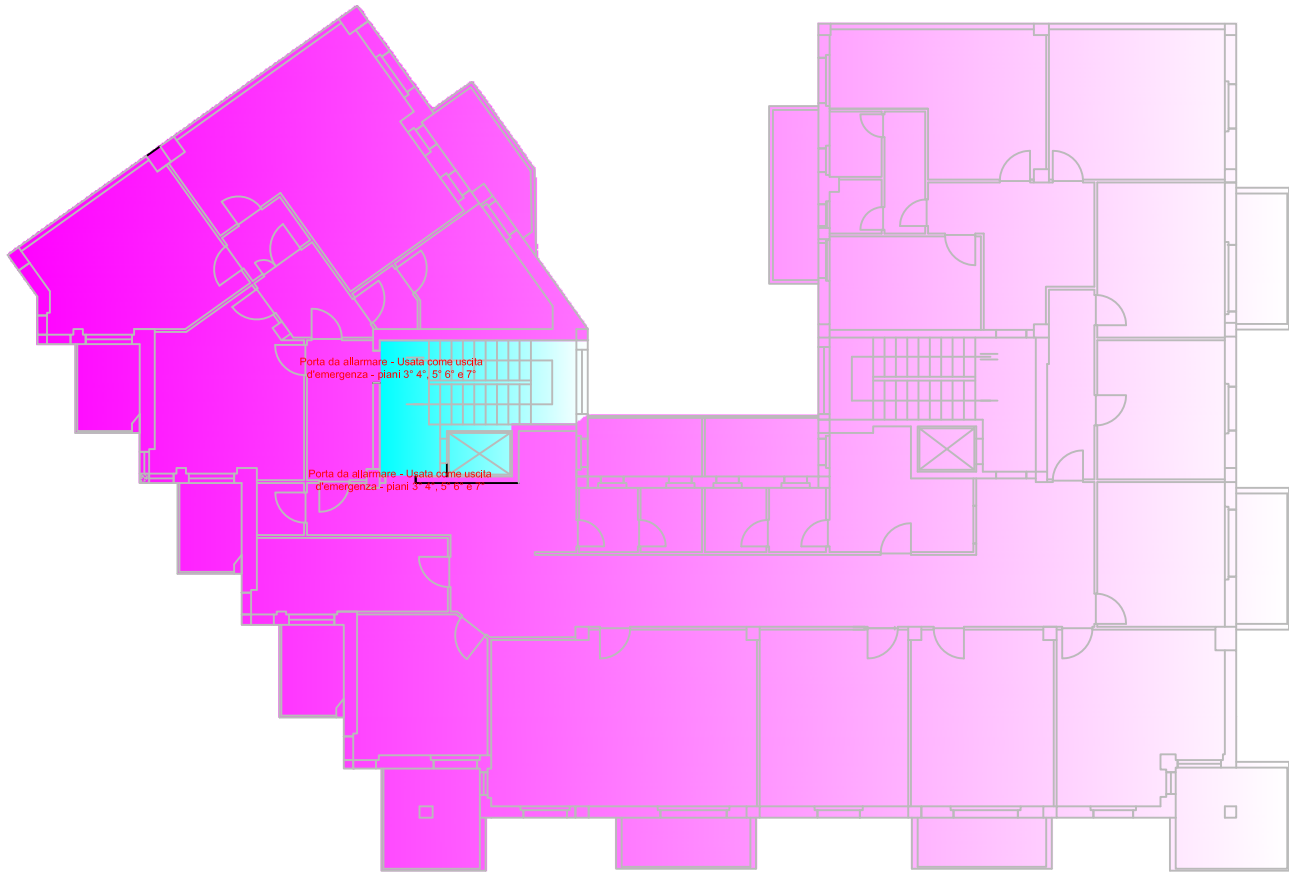


**Via dei Giudicati**


**Via Giudice Chiano**

**SEPARAZIONE PUBBLICO IMPIEGATI - piano tipo**


 <p><b>ISTITUTO NAZIONALE DELLA PREVIDENZA SOCIALE</b> COORDINAMENTO GENERALE TECNICO EDILIZIO Ufficio IX</p>	<p>EDIFICIO: Cagliari Regionale Via dei Giudicati - Cagliari PIANI TERRENO E TIPO</p>	<p>tavola n° 09 - 06</p>		
	<p><b>INSTALLAZIONE DI SISTEMA DI CONTROLLO ACCESSI</b></p>	<p>scala progetto: Ing. Giovanni Stalio</p>		
		<p>rev.</p>	<p>data</p>	
		<p>0 1 2</p>	<p>settembre 2009</p>	

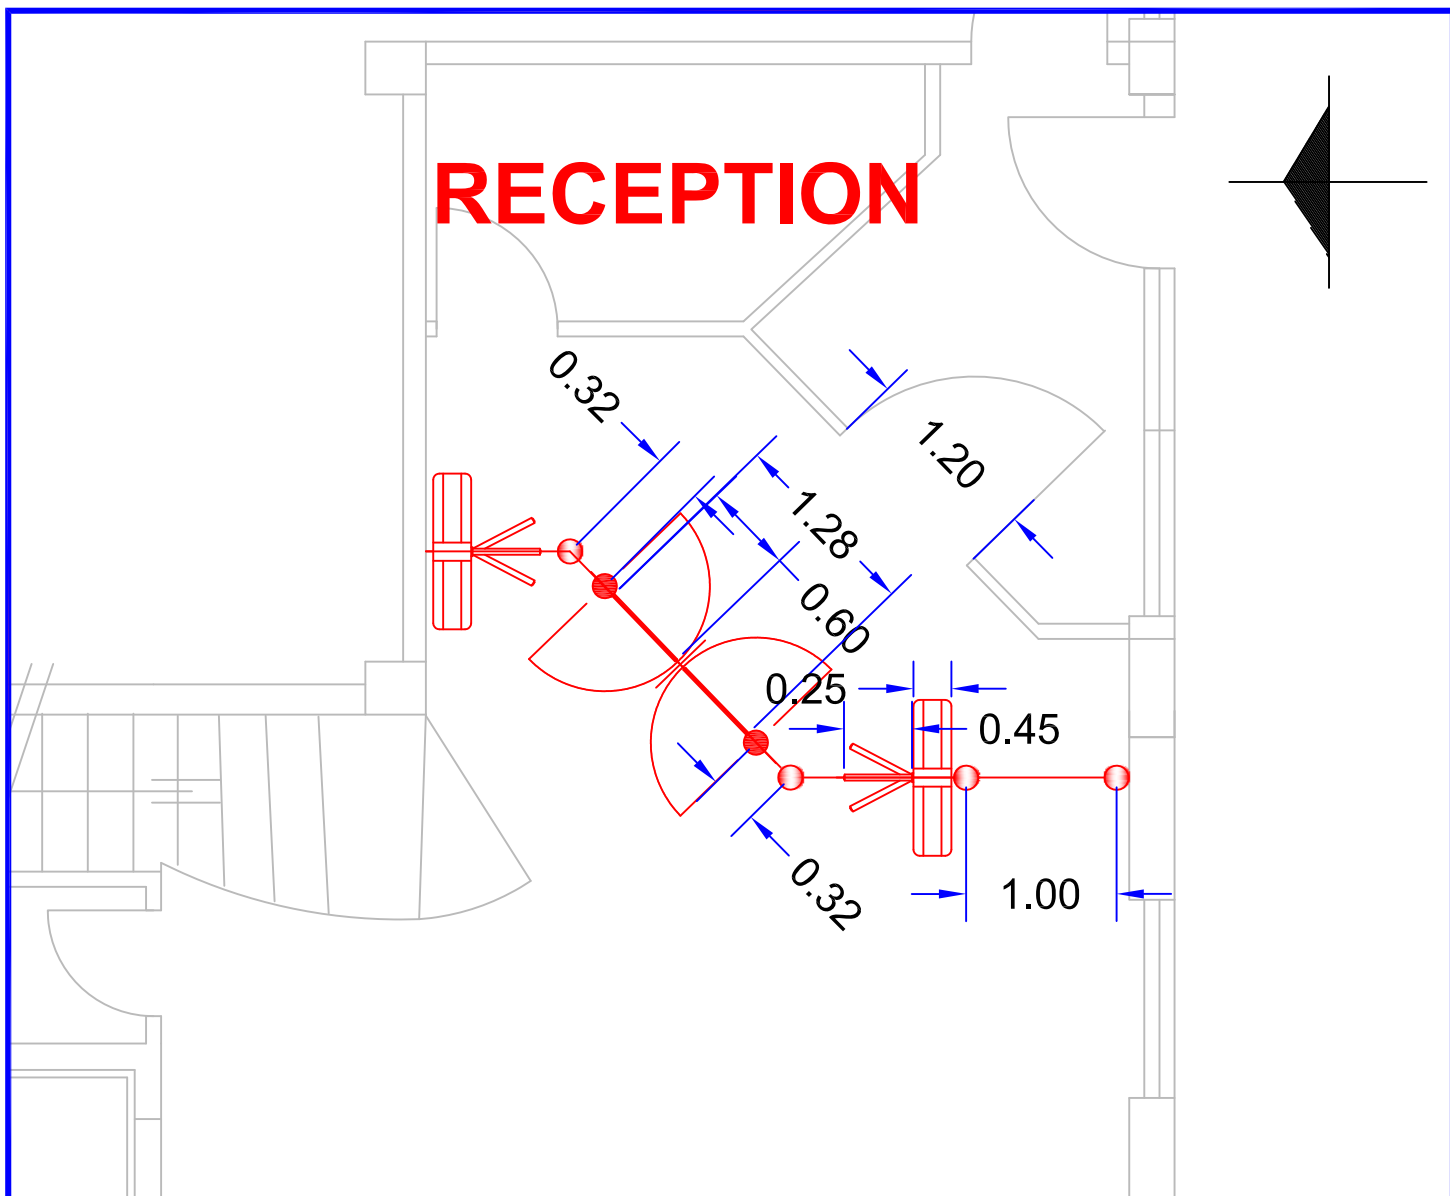


**Scala 1 : 50**  
**misure in m**

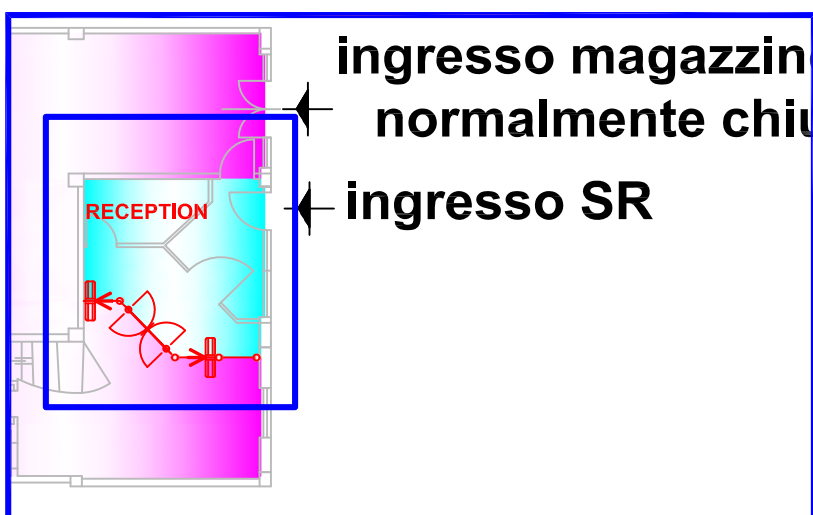


### DETTAGLIO 1 - piano terra

 <p><b>ISTITUTO NAZIONALE DELLA PREVIDENZA SOCIALE</b> COORDINAMENTO GENERALE TECNICO EDILIZIO Ufficio IX</p>	<p>EDIFICIO: Cagliari Regionale Via dei Giudicati - Cagliari PIANI TERRENO E TIPO</p>	<p>tavola n° 09 - 07</p>	
	<p><b>INSTALLAZIONE DI SISTEMA DI CONTROLLO ACCESSI</b></p>	<p>scala progetto: Ing. Giovanni Stalio</p>	<p>rev. data</p>
		0	settembre 2009
		1	
		2	

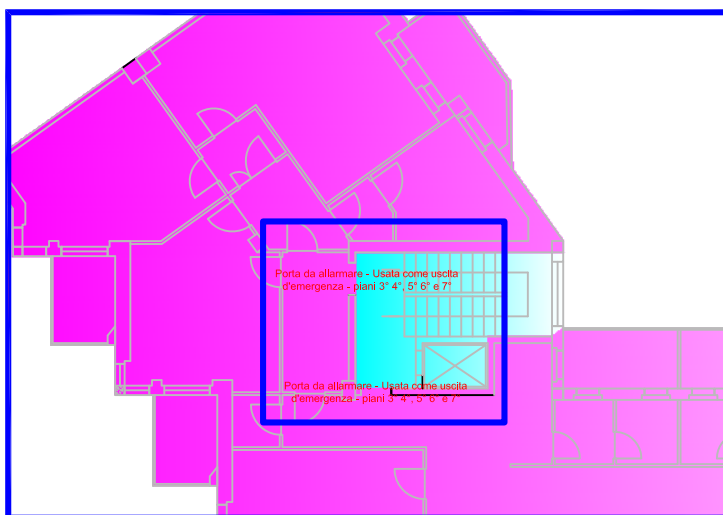


**Scala 1 : 50  
misure in m**


**DETTAGLIO 2 - piano tipo**


 <p><b>ISTITUTO NAZIONALE DELLA PREVIDENZA SOCIALE</b> COORDINAMENTO GENERALE TECNICO EDILIZIO Ufficio IX</p>	<p>EDIFICIO: Cagliari Regionale Via dei Giudicati - Cagliari PIANI TERRENO E TIPO</p>	<p>tavola n° 09 - 08</p>	
	<p><b>INSTALLAZIONE DI SISTEMA DI CONTROLLO ACCESSI</b></p>	<p>scala progetto: Ing. Giovanni Stalio</p>	
		<p>rev. 0</p>	<p>data settembre 2009</p>
<p>1</p>			
	<p>2</p>		



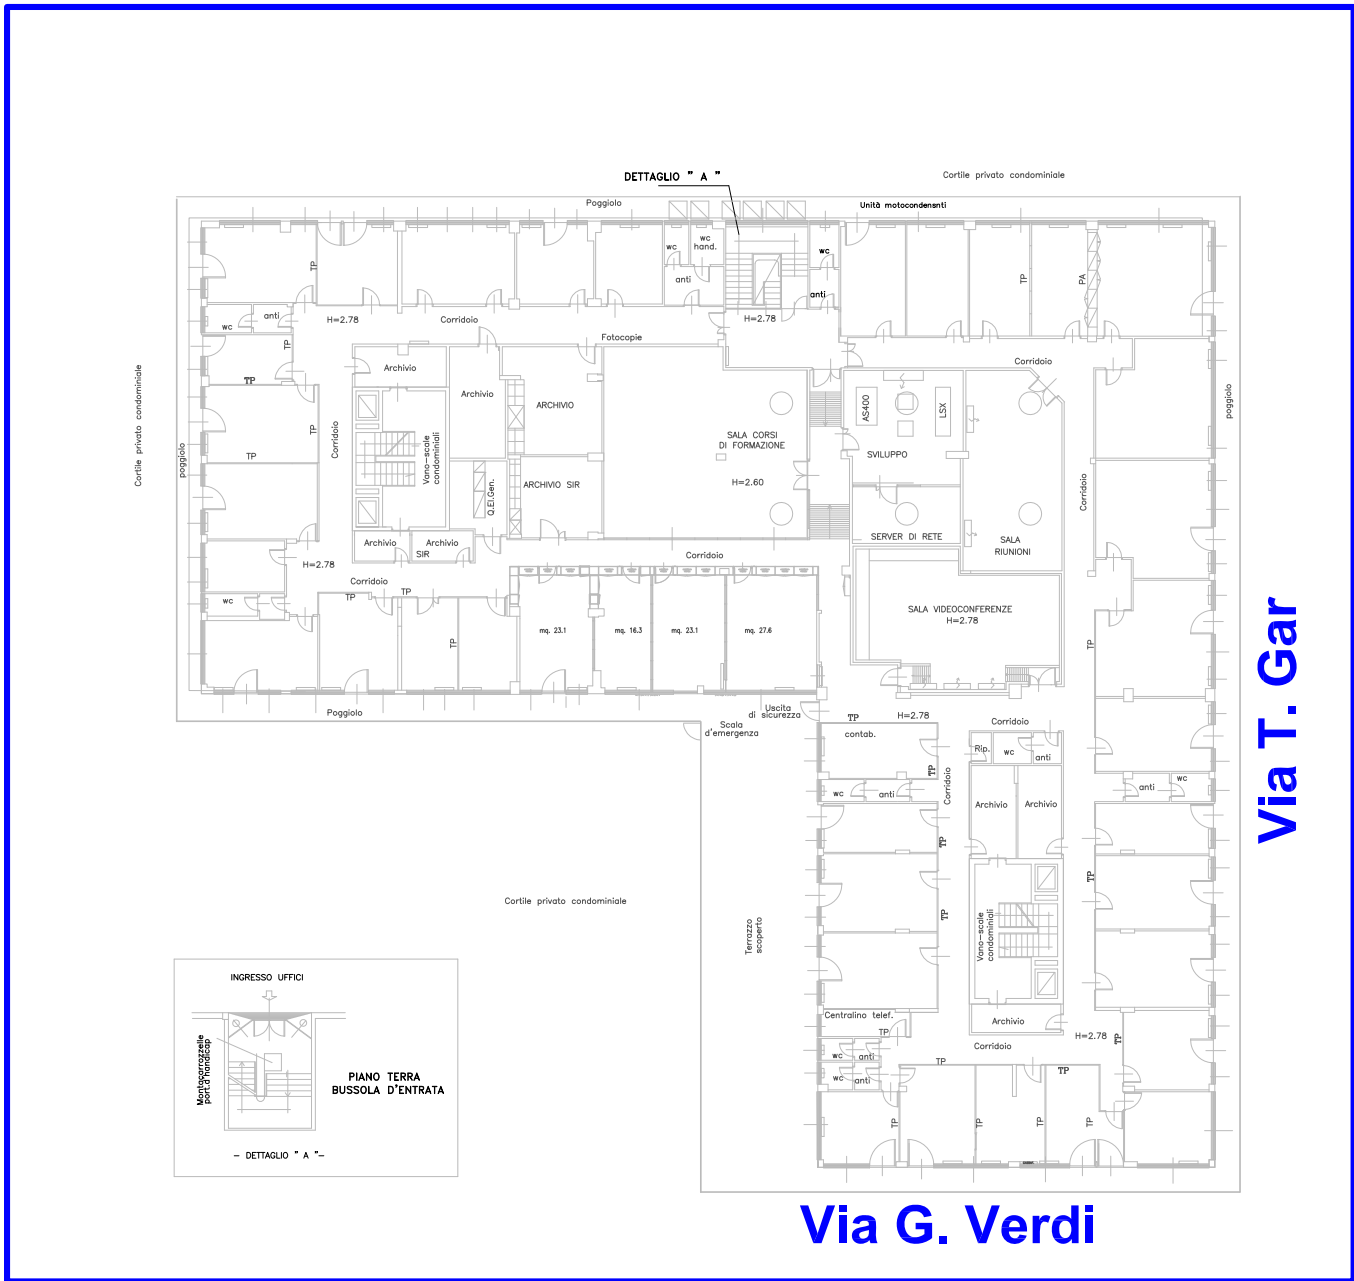


## SITUAZIONE ANTE OPERAM

 <p><b>ISTITUTO NAZIONALE DELLA PREVIDENZA SOCIALE</b> COORDINAMENTO GENERALE TECNICO EDILIZIO Ufficio IX</p>	<p>EDIFICIO: Trento Regionale Via T. Gar - Trento PIANO TERRENO</p> <p><b>INSTALLAZIONE DI SISTEMA DI CONTROLLO ACCESSI</b></p>	<p>tavola n° 11 - 01</p>	
		<p>scala progetto: Ing. Giovanni Stalio</p>	
		rev.	data
		0	settembre 2009
		1	
		2	

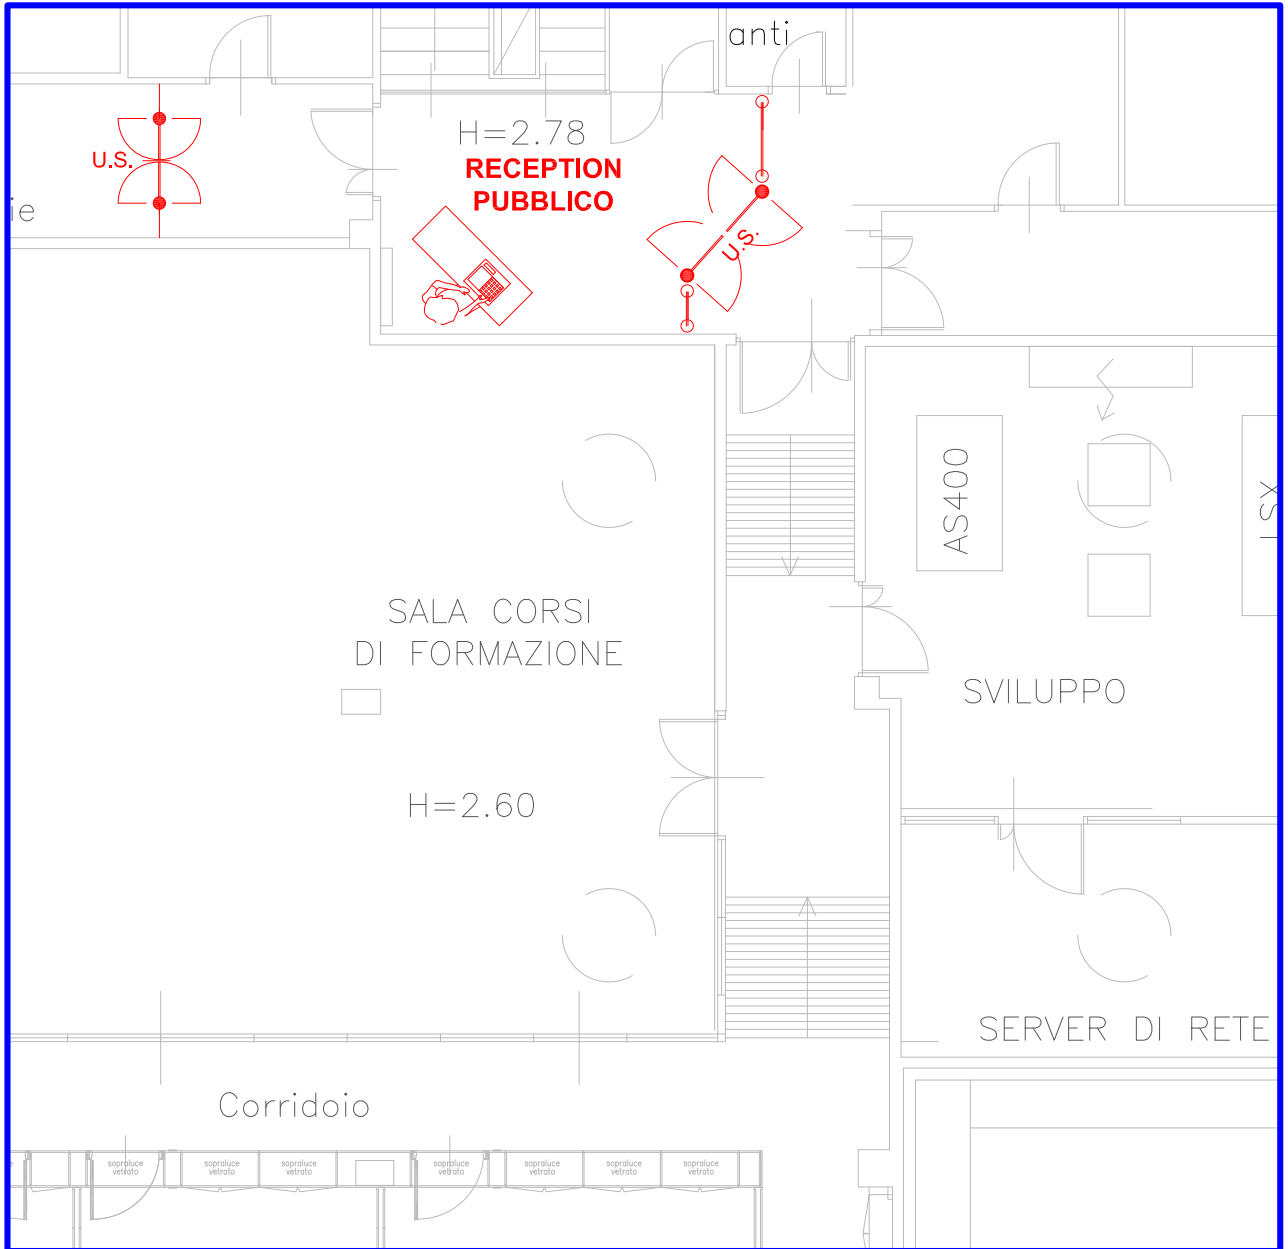


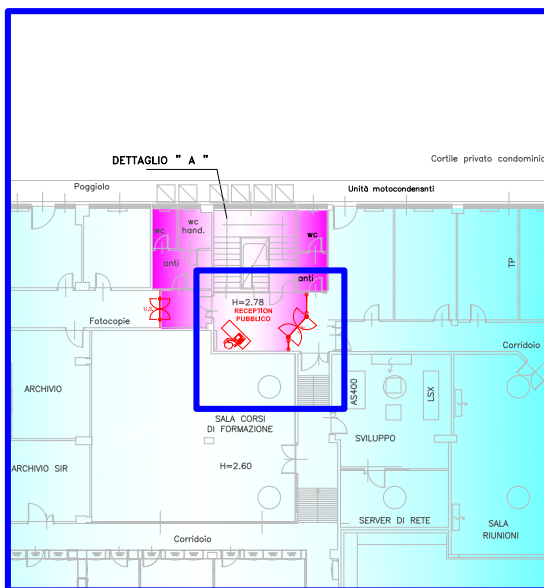
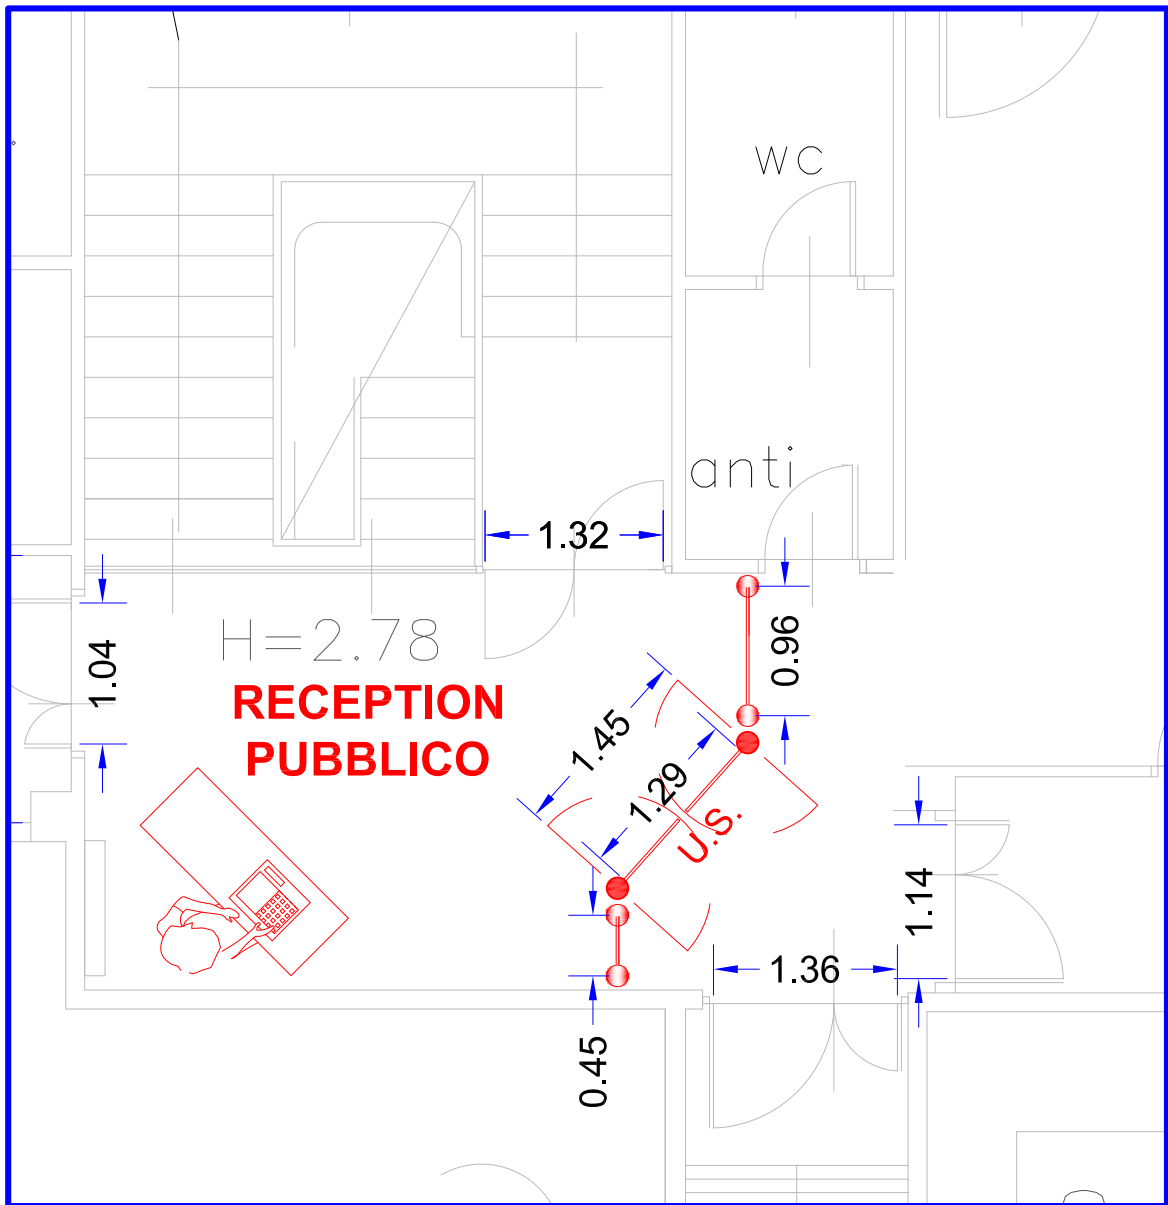
## SITUAZIONE POST OPERAM

 <p><b>ISTITUTO NAZIONALE DELLA PREVIDENZA SOCIALE</b> COORDINAMENTO GENERALE TECNICO EDILIZIO Ufficio IX</p>	<p>EDIFICIO: Trento Regionale Via T. Gar - Trento PIANO TERRENO</p>	<p>tavola n° 11 - 02</p>	
	<p><b>INSTALLAZIONE DI SISTEMA DI CONTROLLO ACCESSI</b></p>	<p>scala progetto: Ing. Giovanni Stallo</p>	
		<p>rev. 0</p>	<p>data settembre 2009</p>
		<p>1 2</p>	

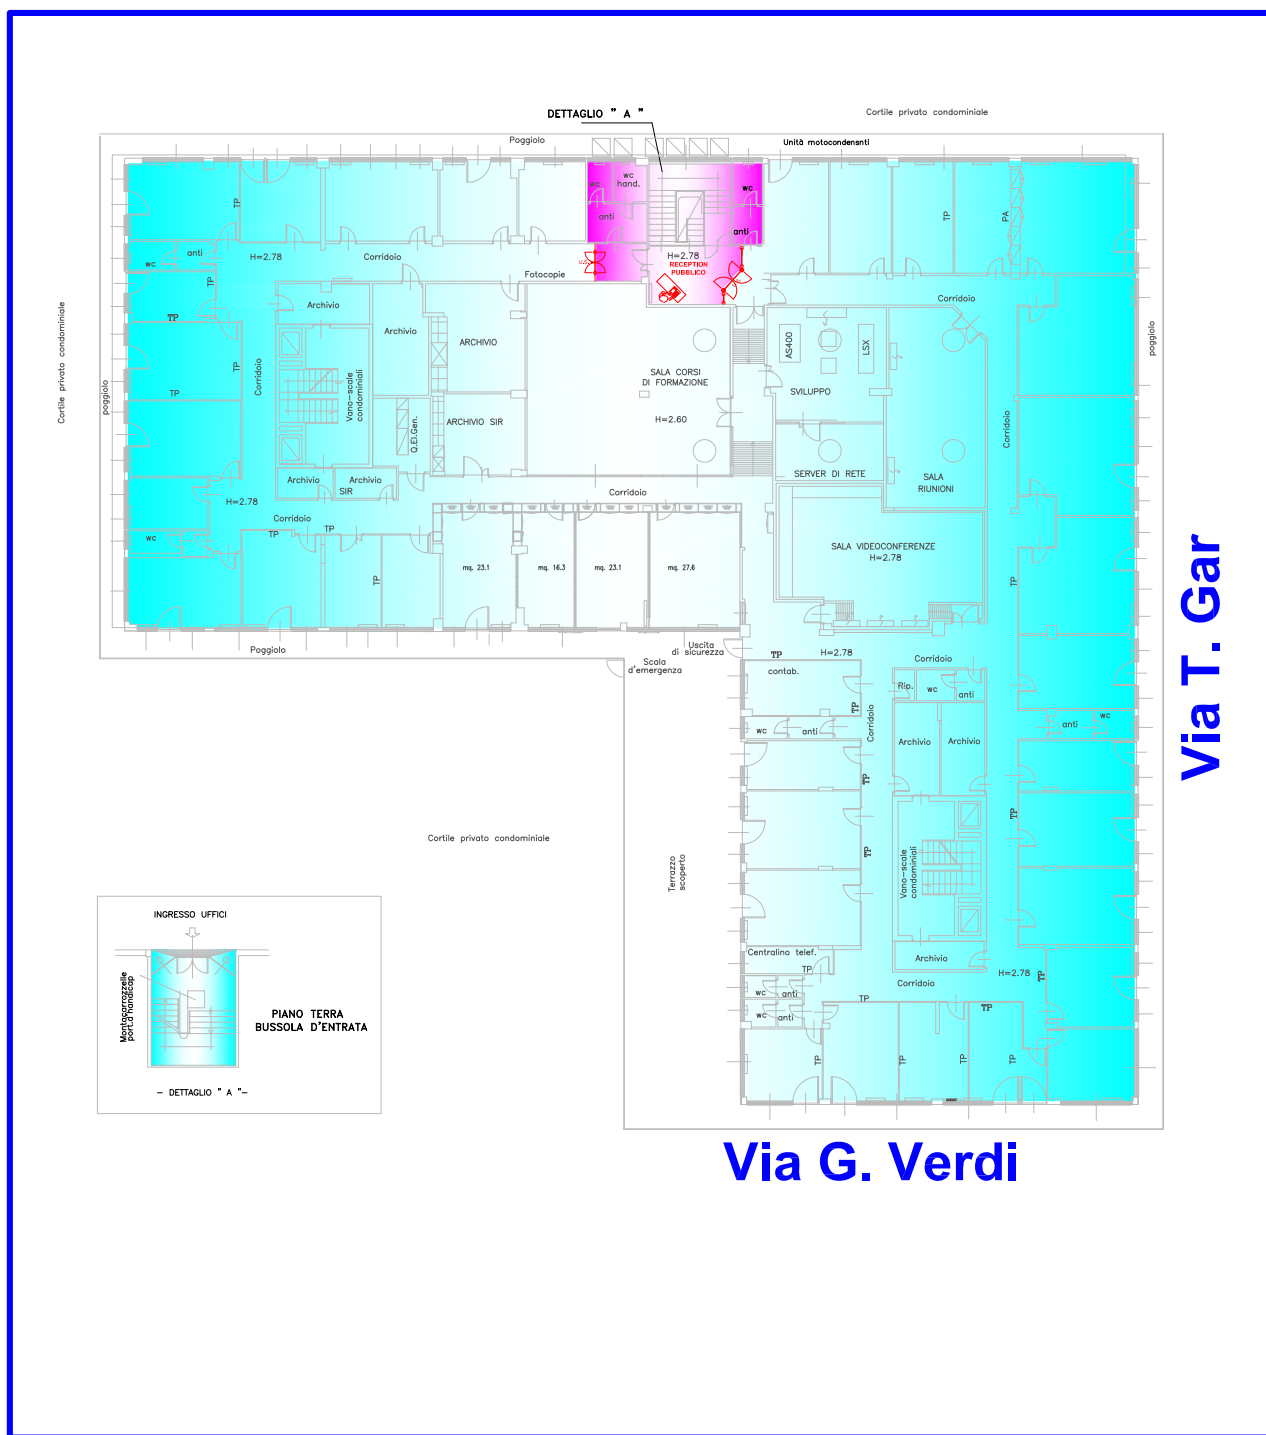

## SEPARAZIONE PUBBLICO IMPIEGATI

 <p><b>ISTITUTO NAZIONALE DELLA PREVIDENZA SOCIALE</b> COORDINAMENTO GENERALE TECNICO EDILIZIO Ufficio IX</p>	<b>EDIFICIO: Trento Regionale</b> Via T. Gar - Trento <b>PIANO TERRENO</b>	tavola n° <b>11 - 03</b>	
	<b>INSTALLAZIONE DI SISTEMA DI CONTROLLO ACCESSI</b>	<b>scala</b> progetto: Ing. Giovanni Stallo	
		rev.	data
		0 1 2	settembre 2009



**Scala 1 : 50**  
**misure in m**

## DETTAGLIO 1




**ISTITUTO NAZIONALE DELLA  
 PREVIDENZA SOCIALE**  
 COORDINAMENTO GENERALE TECNICO EDILIZIO  
 Ufficio IX


EDIFICIO: Trento Regionale  
 Via T. Gar - Trento  
 PIANO TERRENO

**INSTALLAZIONE DI  
 SISTEMA DI  
 CONTROLLO ACCESSI**

tavola n°	11 - 04	
scala		
progetto:	Ing. Giovanni Stallo	
rev.	0	data
	1	settembre 2009
	2	

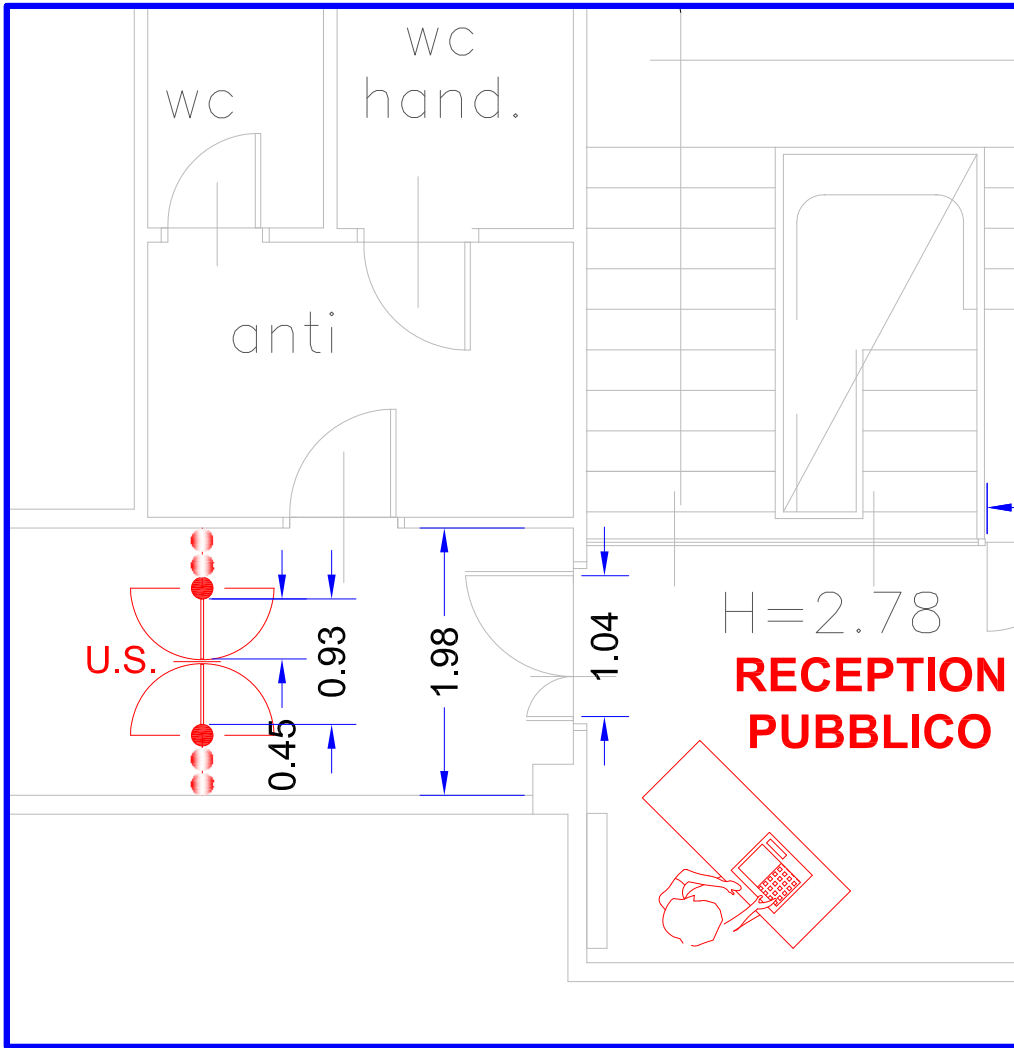

**Scala 1 : 50**  
**misure in m**

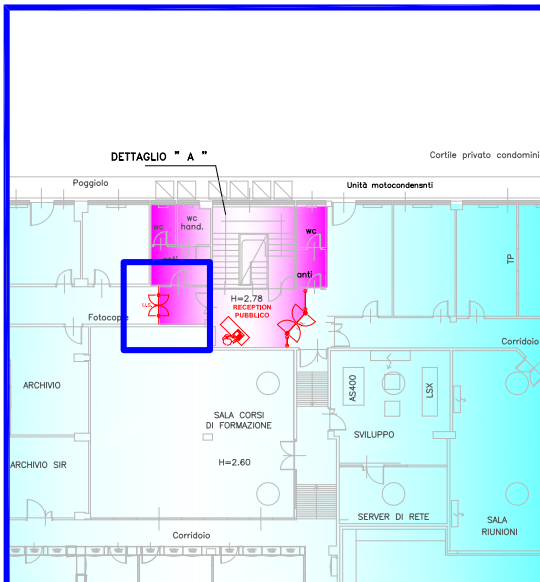

**DETTAGLIO 2**



**ISTITUTO NAZIONALE DELLA  
PREVIDENZA SOCIALE**  
COORDINAMENTO GENERALE TECNICO EDILIZIO  
Ufficio IX

**EDIFICIO: Trento Regionale**  
**Via T. Gar - Trento**  
**PIANO TERRENO**

**INSTALLAZIONE DI  
SISTEMA DI  
CONTROLLO ACCESSI**

<b>tavola n°</b> 11 - 05	
<b>scala</b>	
progetto: Ing. Giovanni Stalio	
<b>rev.</b>	<b>data</b>
0	settembre 2009
1	
2	