Sede Provinciale di Gorizia

PIANTA PIANO PRIMO
Soluzione n. 20 U.L. + 2 archivio mq. 51,50

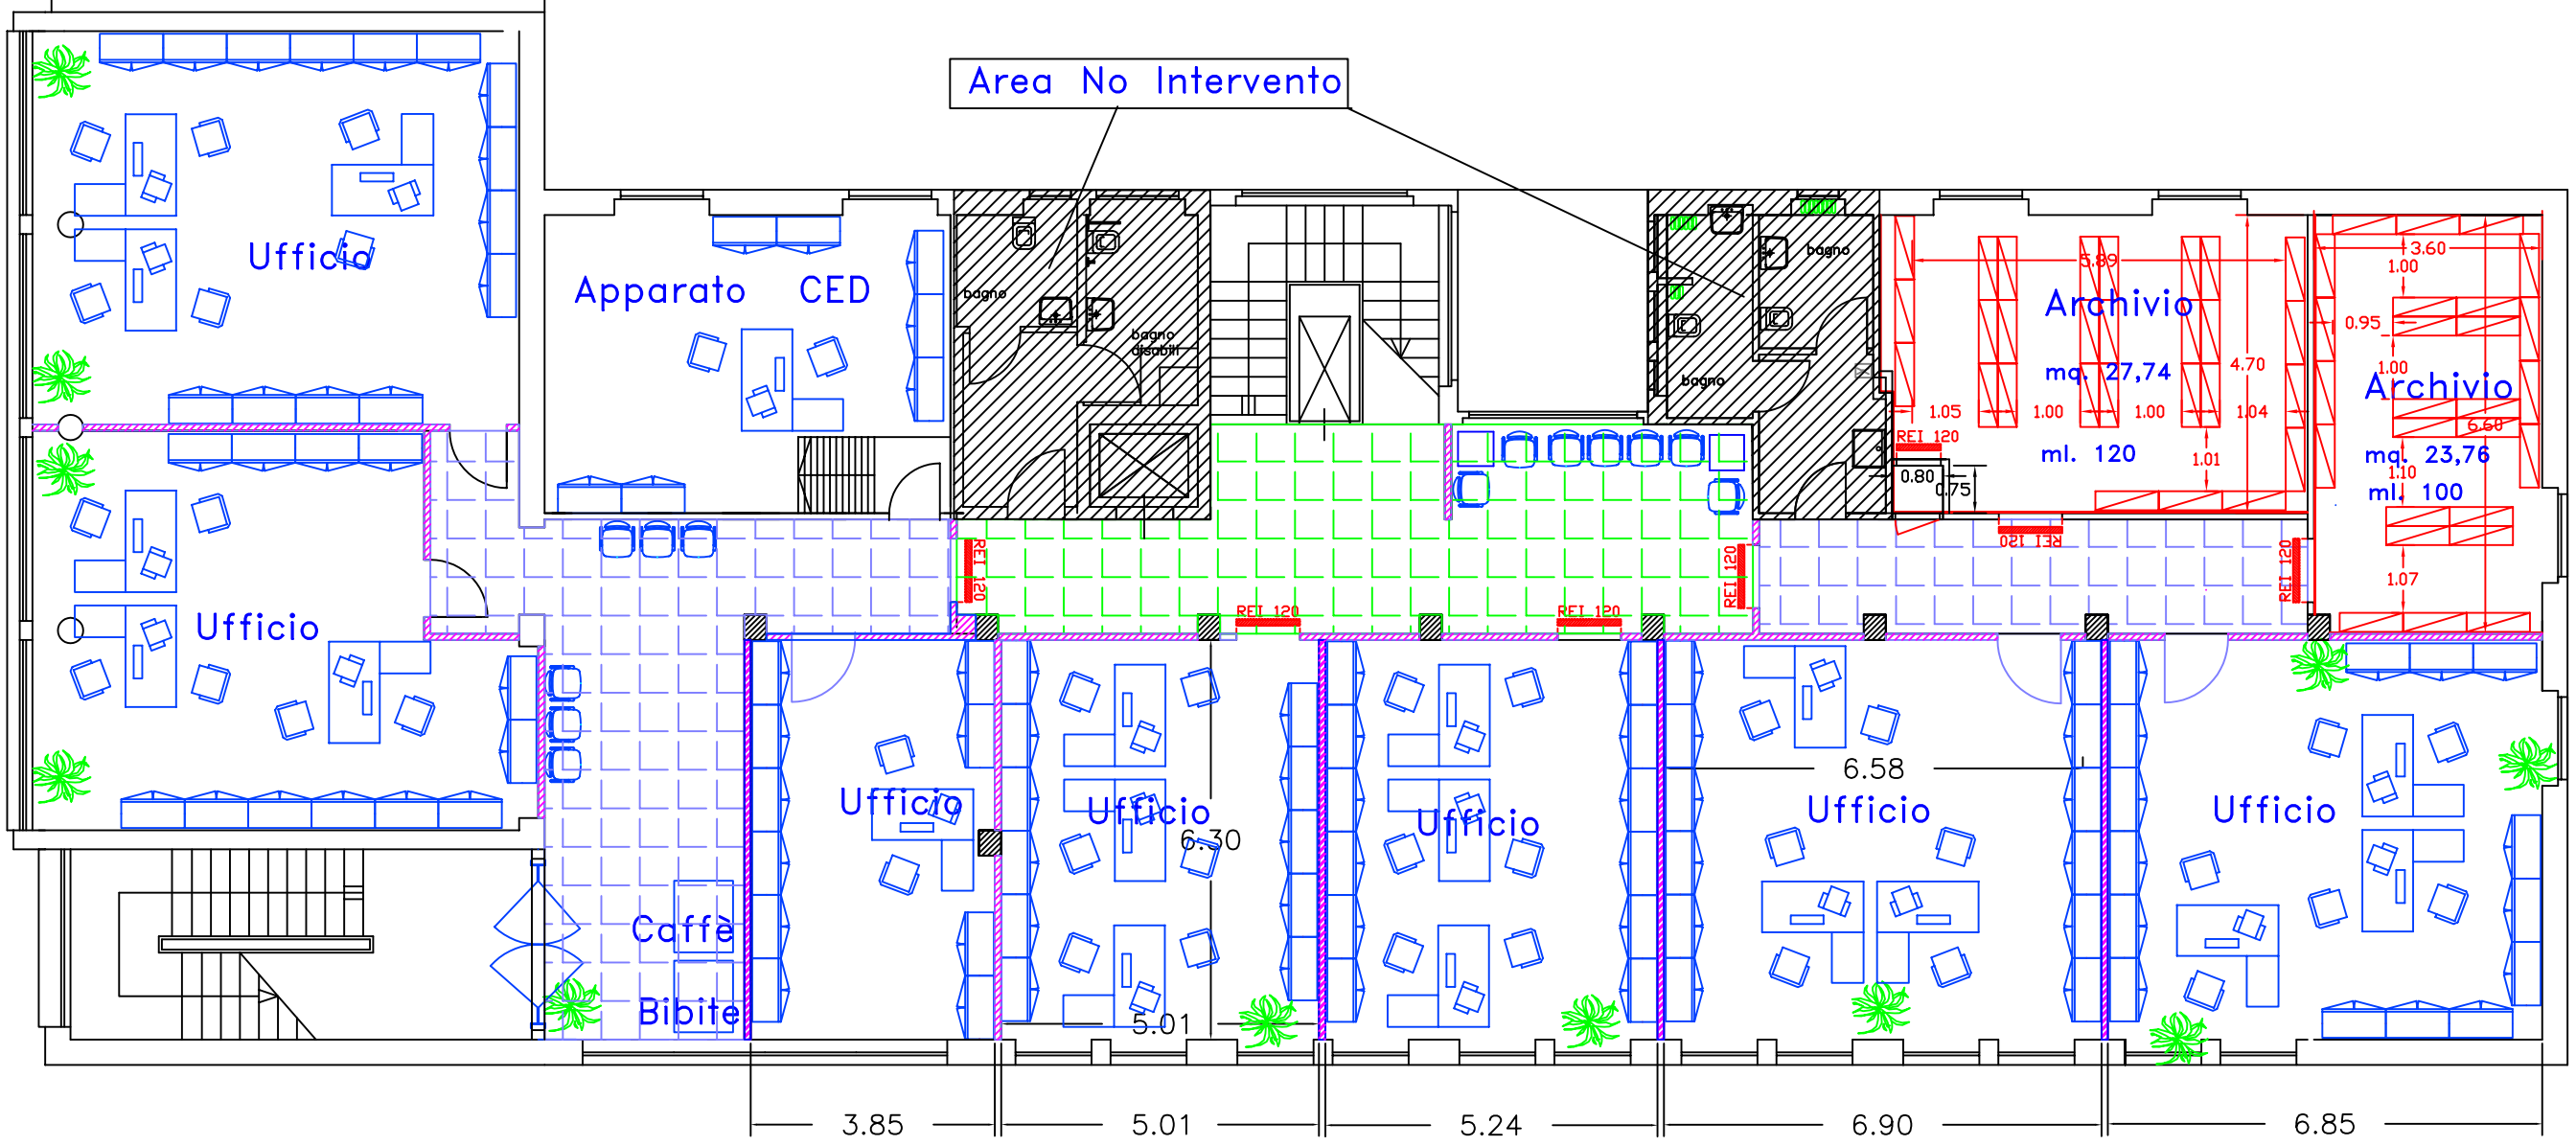

Progettato da	Arch. Bruno Colantonio	TAV. 13
Approvato da		Data MAGGIO 2010 / Scala

INPS — ISTITUTO NAZIONALE PREVIDENZA SOCIALE

SEDE REGIONALE FRIULI–VENEZIA GIULIA
Via C. Battisti,10/D – 34125 TRIESTE
AREA PROFESSIONALE TECNICO EDILIZIA

Direzione Provinciale INPS–GORIZIA

1°e 2° lotto – SISTEMAZIONE ARREDI