

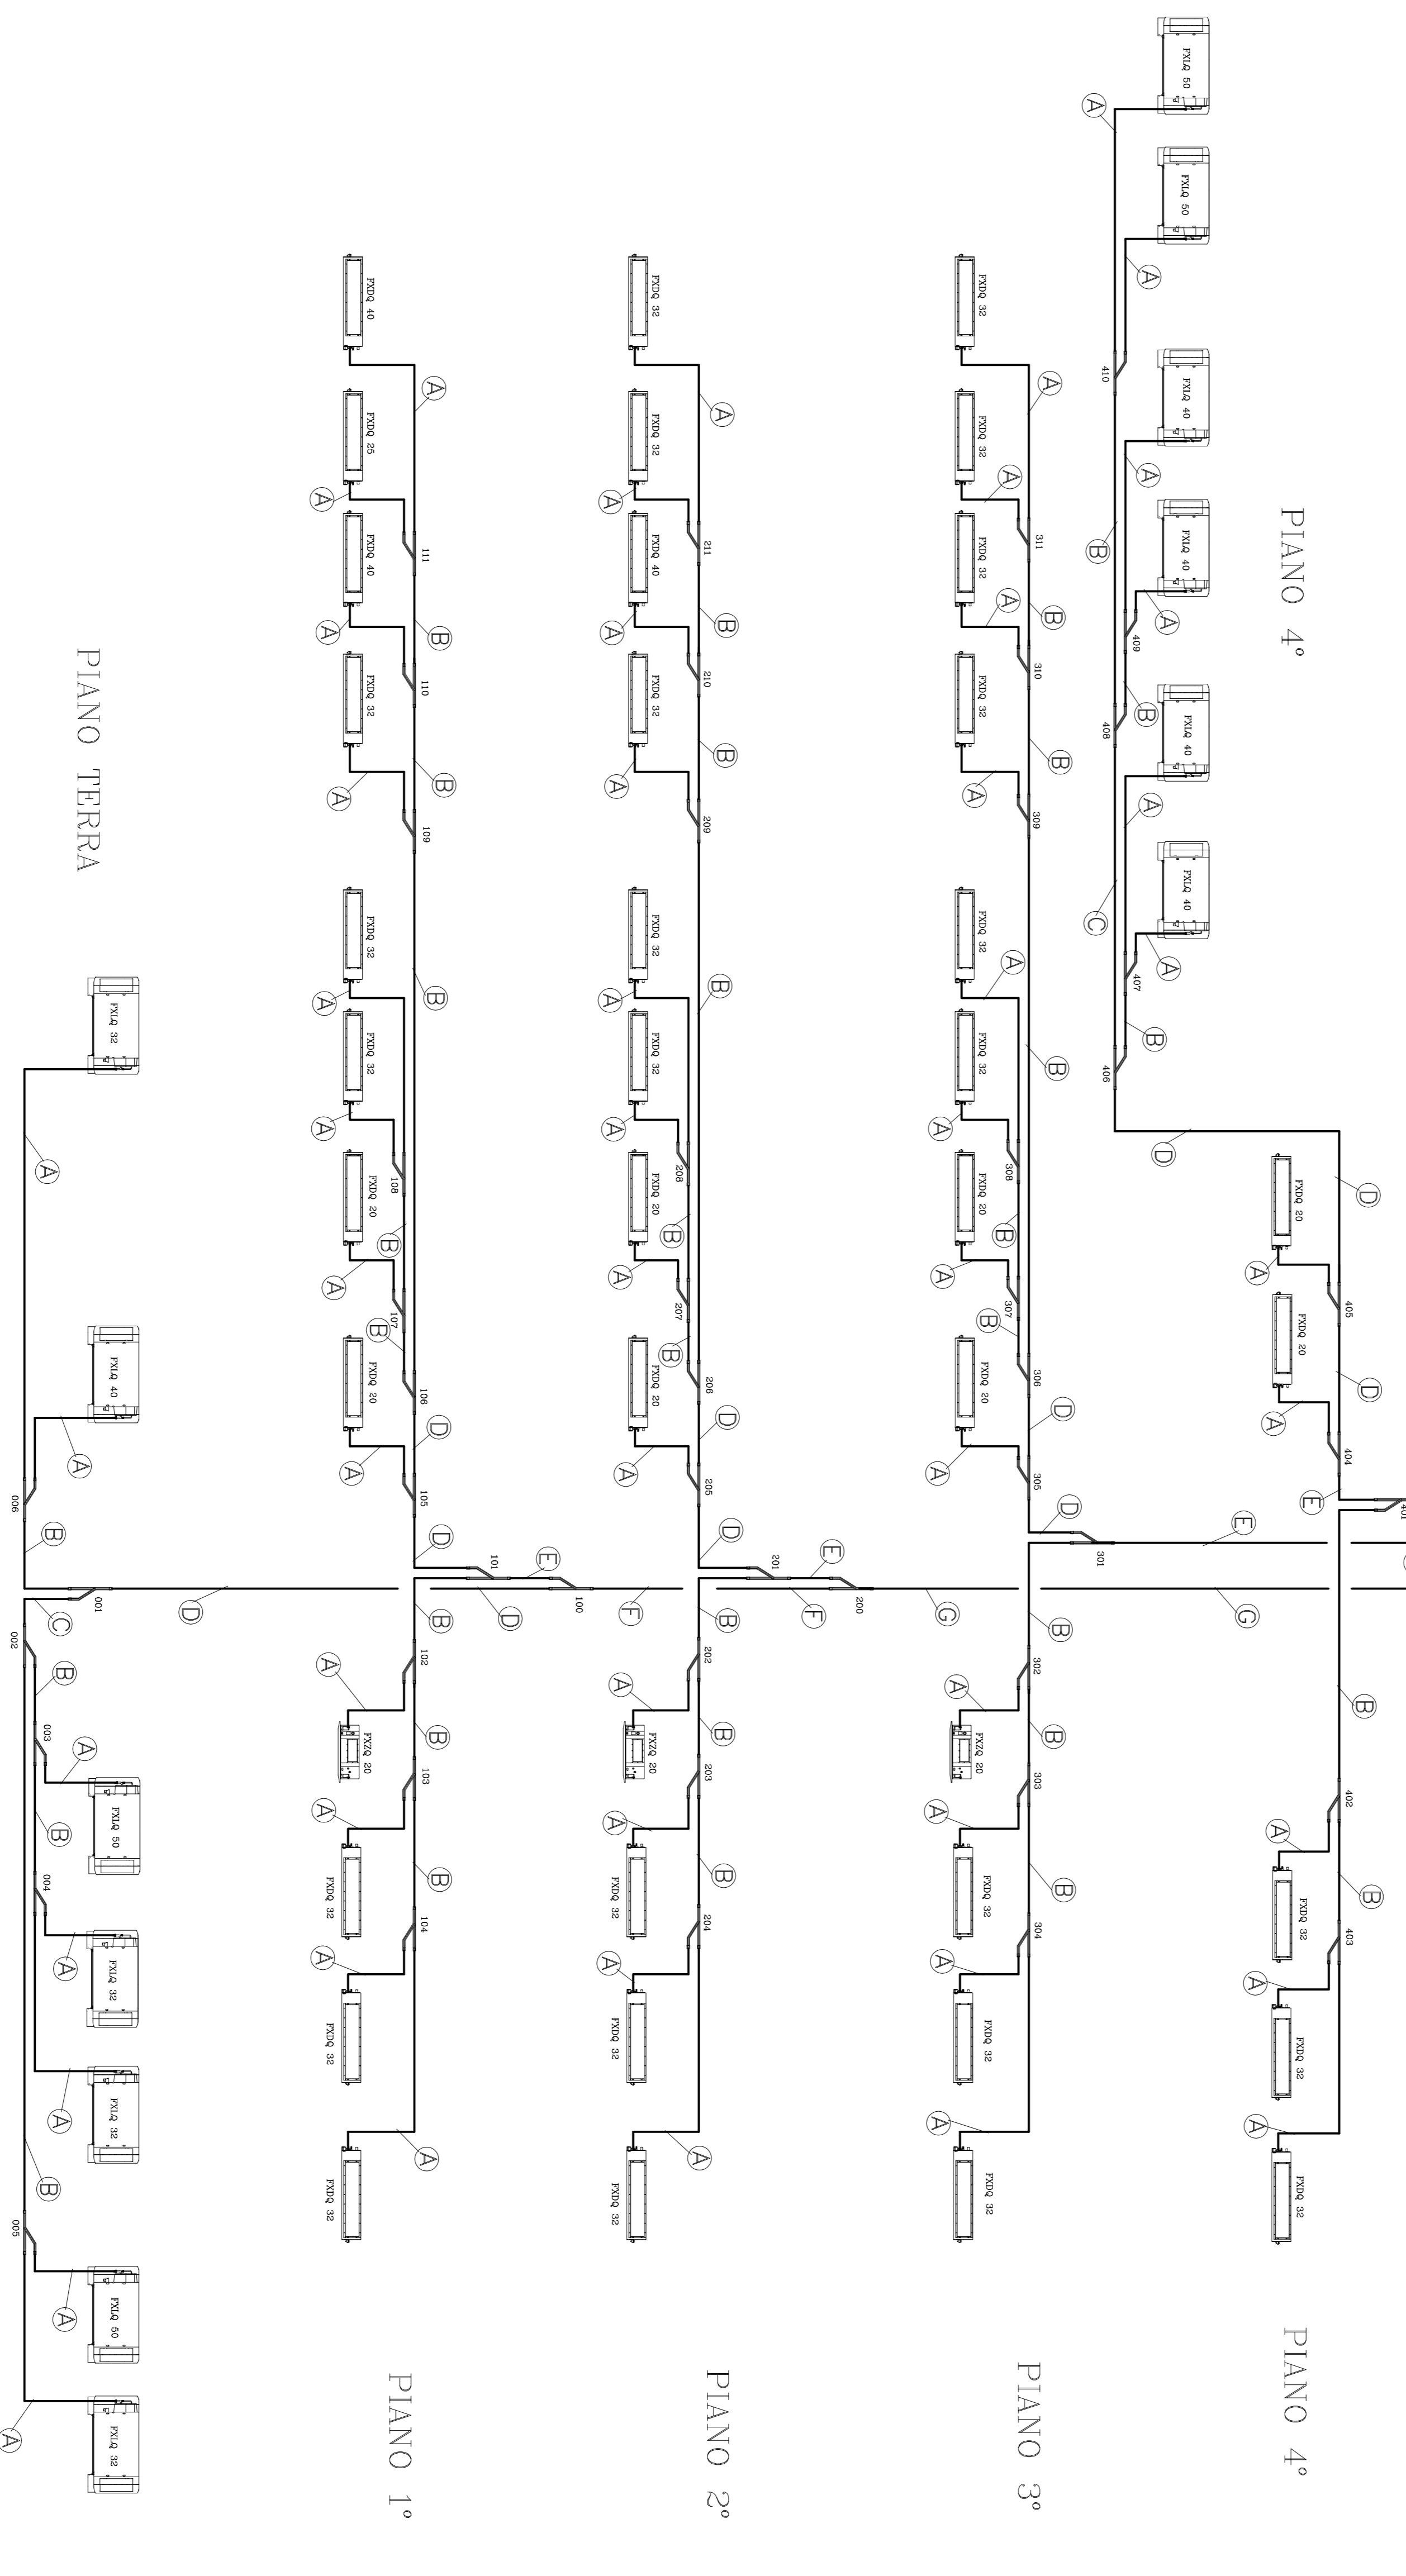
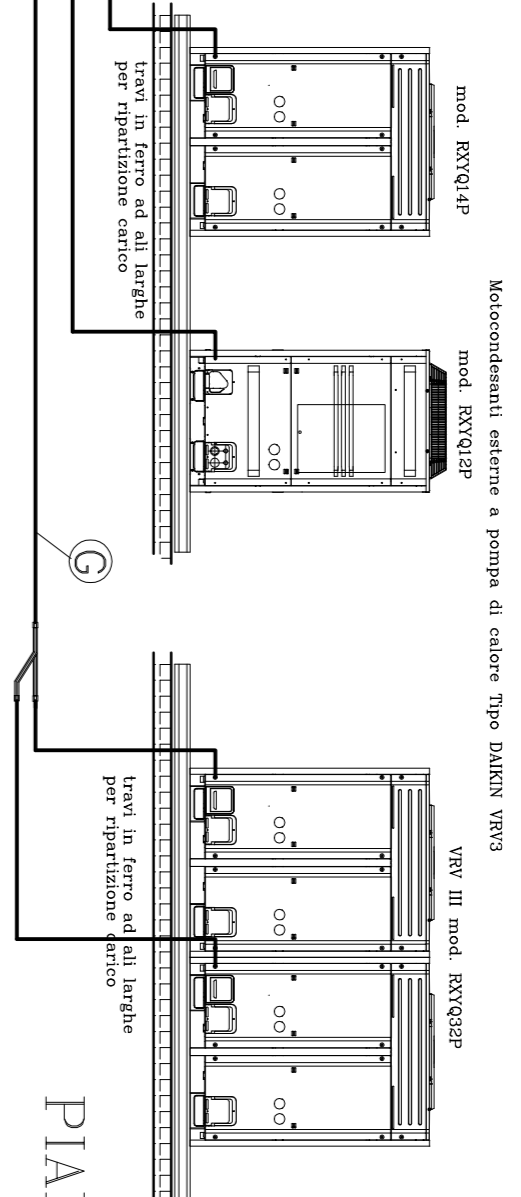
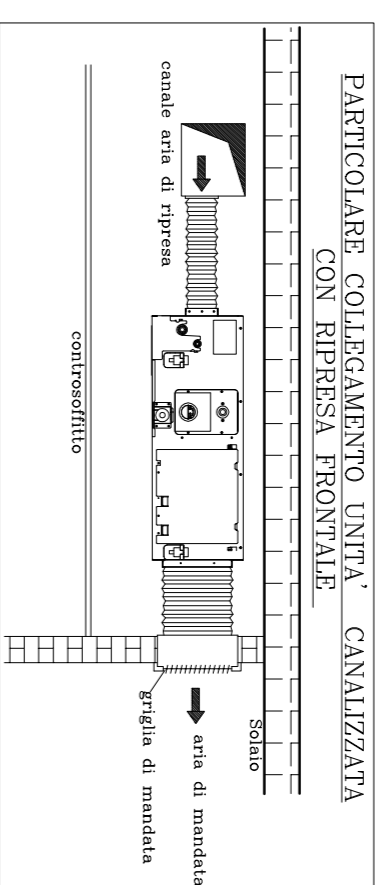


SCHEMA UNIFILARE COLLEGAMENTO UNITA' ESTERNA - UNITA' INTERNE

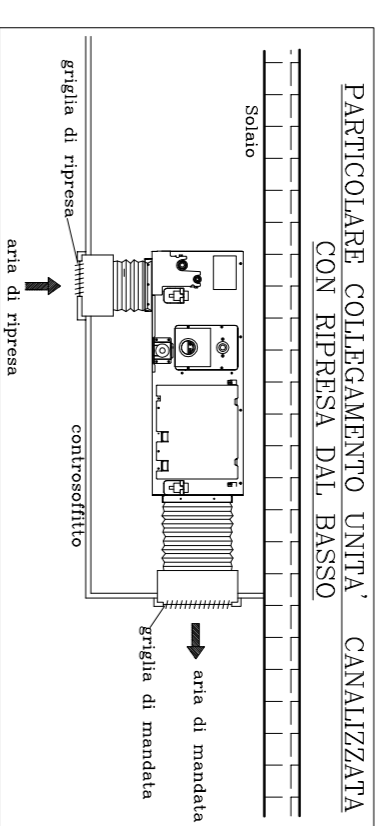

Legenda Tubazioni

- A Ø6,21x2,68
Dk. 12,42
 - B Ø6,35x4,09
Dk. 12,70
 - C Ø6,35x4,09
Dk. 12,70
 - D Ø6,35x4,09
Dk. 12,70
 - E Ø6,35x4,09
Dk. 12,70
 - F Ø6,35x4,09
Dk. 12,70
 - G Ø6,35x4,09
Dk. 12,70
- XXX Giunto ad Y tipo "REFNER"

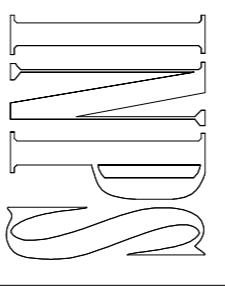

ISTITUTO NAZIONALE PREVIDENZA SOCIALE
Sede Provinciale Veneto
Senatore Tecnico Edificio
VENEZIA

Direzione Provinciale di ROVIGO COD. 06 RO 00

Oggetto: Nuovo impianto di condizionamento centralizzato ad espansione diretta - Stabile ex reddito

Data: Settembre 2010

SCALA TAVOLA N.

REVISIONE

Il Progettista
ing. G. Cornello

SCHEMA UNIFILARE COLLEGAMENTI