


STATO ATTUALE

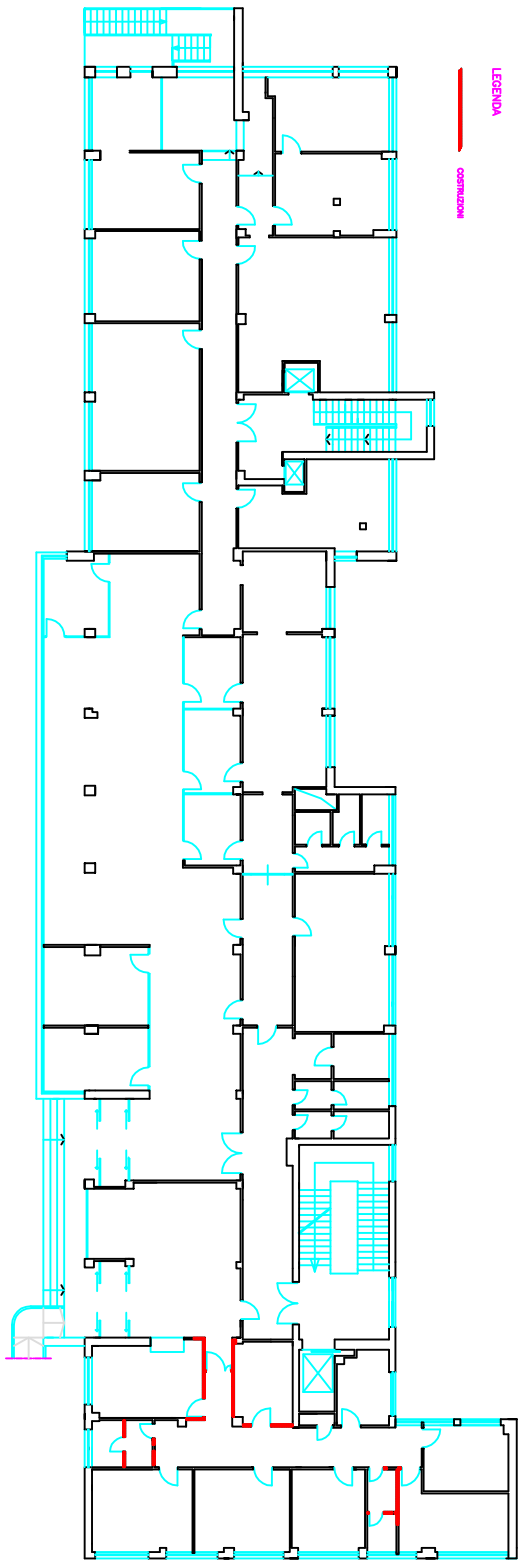

STATO DI PROGETTO

**INPS**

**SEDE REGIONALE PIRE LA CAMPANIA**

Organismo di gestione  
 Sede INPS - Via S. Maria Maddalena, 12  
 80138 Napoli - Campania

**1**

PRODOTTORE	ING. ...
PROGETTISTA	ING. ...
VERIFICATORE	ING. ...
REDAZIONE	ING. ...
DATA	...