


STATO ATTUALE

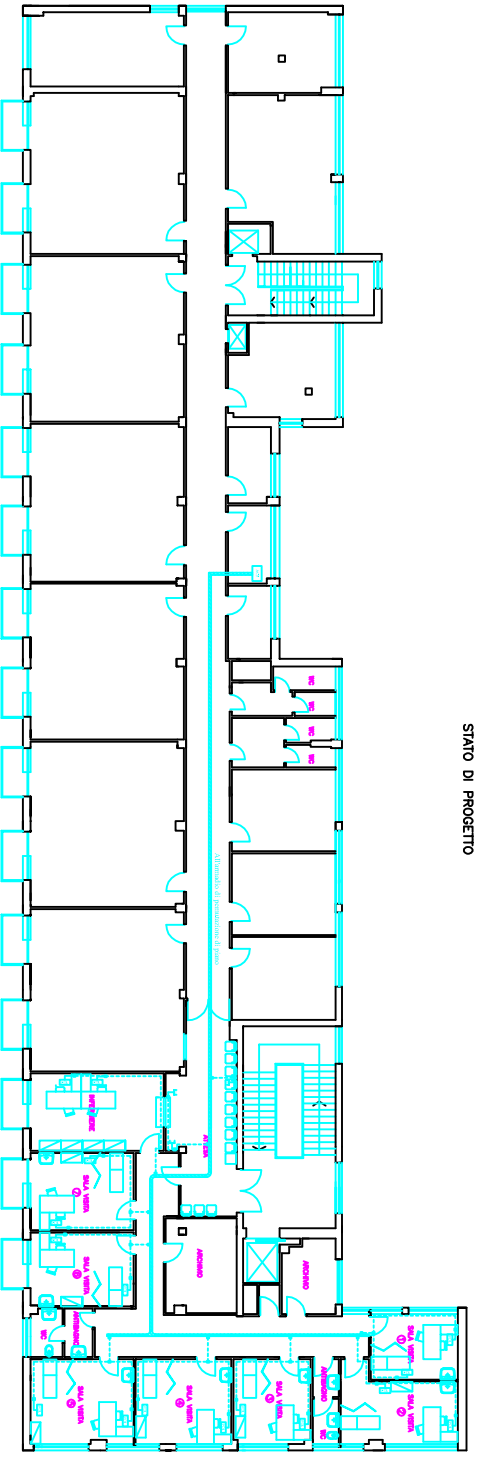

STATO DI PROGETTO

LEGENDA

|  |  |
|--|--|
|  | Linee di tracciato in progetto per rifiniture finali |
|  | Linee di tracciato in progetto per rifiniture finali |
**INPS**  

**SEDE REGIONALE PER LA CAMPANIA**


**11**