

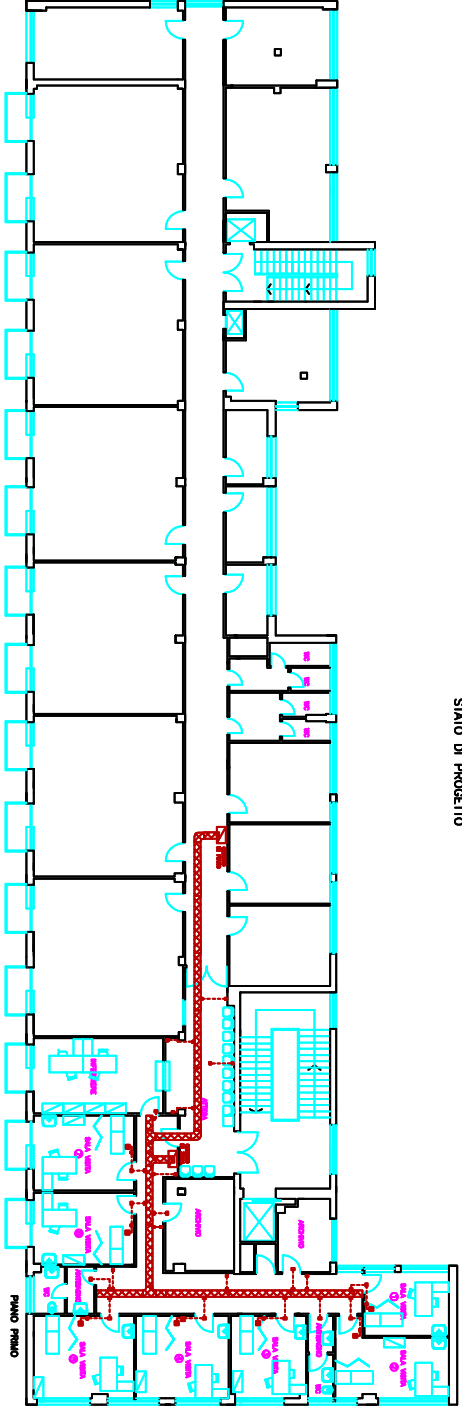


STATO ATTUALE

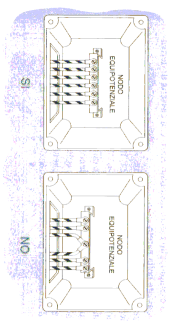

STATO DI PROGETTO

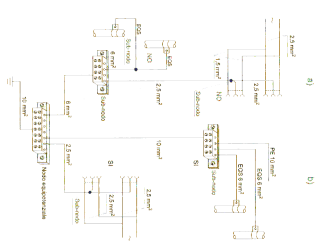

SEZIONE DELLA CONDUTTORE (mm²)	LUNGHEZZA MASSIMA (m)	CONDUTTORE
1,5	12	PE
2,5	19	PE
4	31	PE
6	47	PE, EOS
10	78	PE, EOS

LEGENDA	

INPS









