


VIA SAN T. D'AQUINO




VICO MEDINA

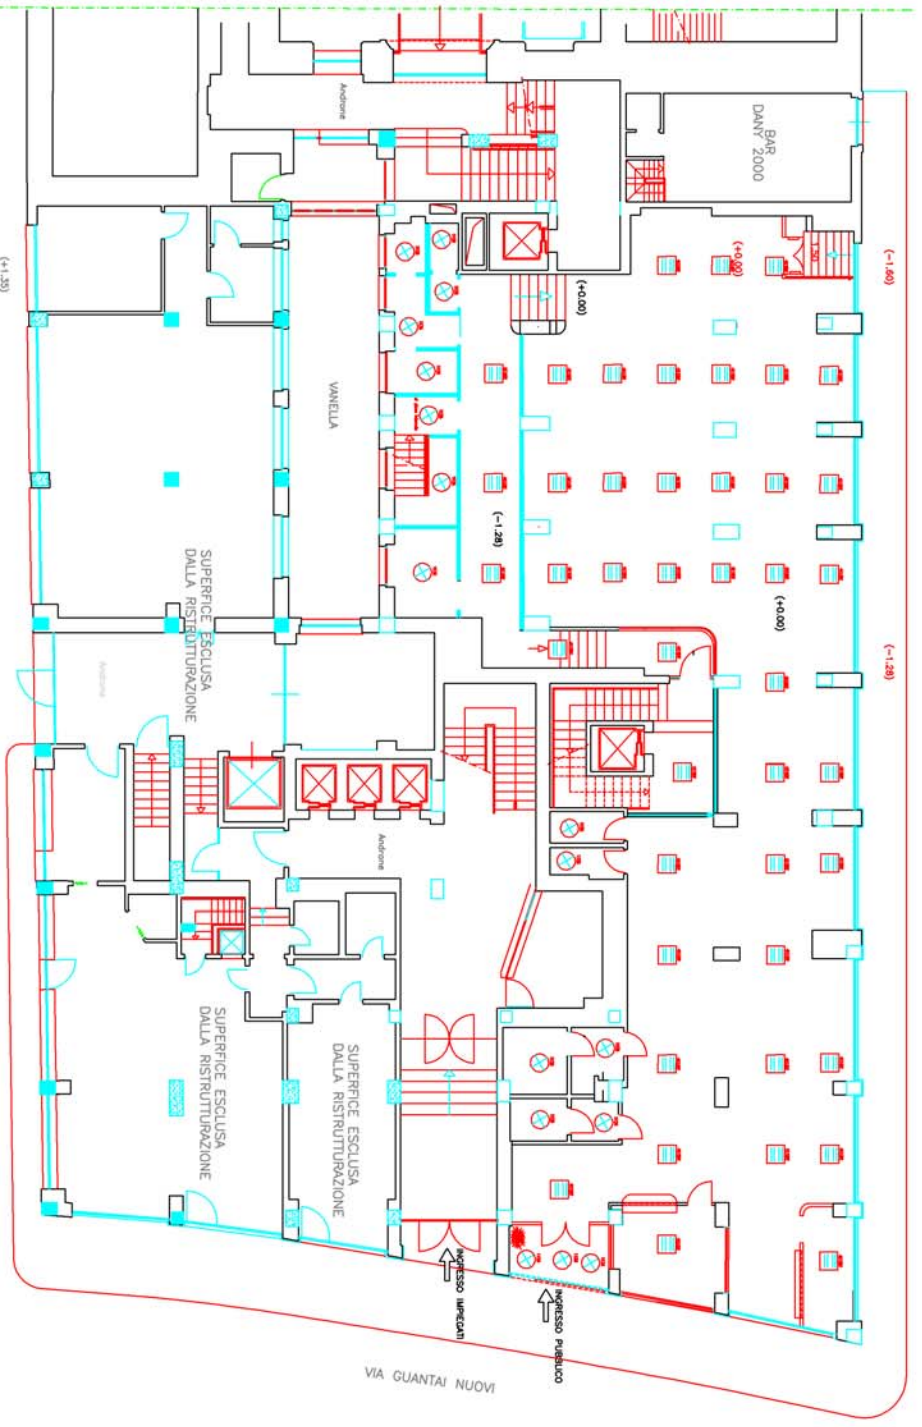

NORD

VIA GUANTAI NUOVI

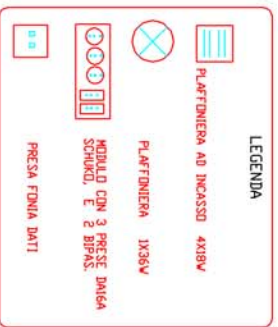

**SEDE REGIONALE PER LA CAMPANIA**  
 Direzione SEDE REGIONALE CAMPANIA  
 80138 NAPOLI ITALIA

RESPONS. DEL PROCED. Ing. Rocco A.  
 PROGETTISTI Ing. Franco Roberto  
 DIRET. LAVORI Ing. Franco Roberto  
 ASS. TECN. Geo. Ferdinando D'oro

IL COMMITTENTE

TRAVATA  
**8**

SCALA 1:100  
