


VIA SAN T. D'AQUINO

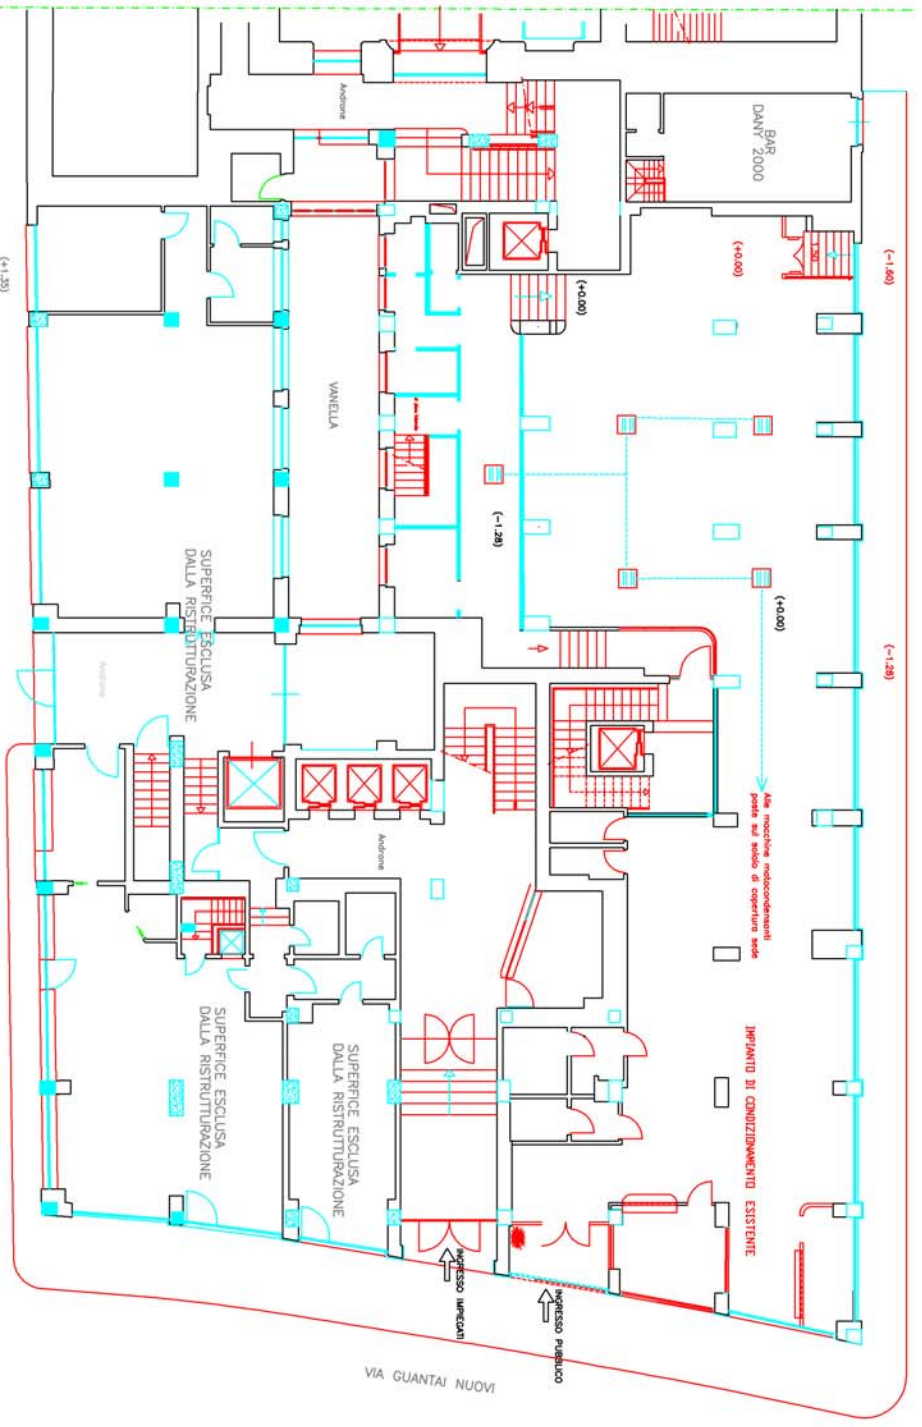

NORD

LEGENDA


<p>SEDE REGIONALE PER LA CAMPANIA</p>	
RESPONS. DEL PROCED.	Ing. Brunetti A.
IL COMMITTENTE	
<p>10</p>	