

SEDE REGIONALE PER LA SICILIA
UFFICIO TECNICO REGIONALE PALERMO

SEDE PROVINCIALE DI ENNA
via Diaz n.23

realizzazione di un impianto di
spegnimento ad acqua nebulizzata

PIANTA P. SEMINTERATO

I PROGETTISTI : Ing. Michele Comizzano

CODICE


DISEGNATORE :

TAVOLA
01

RAPP.
1:100

DATA

VIA DIAZ

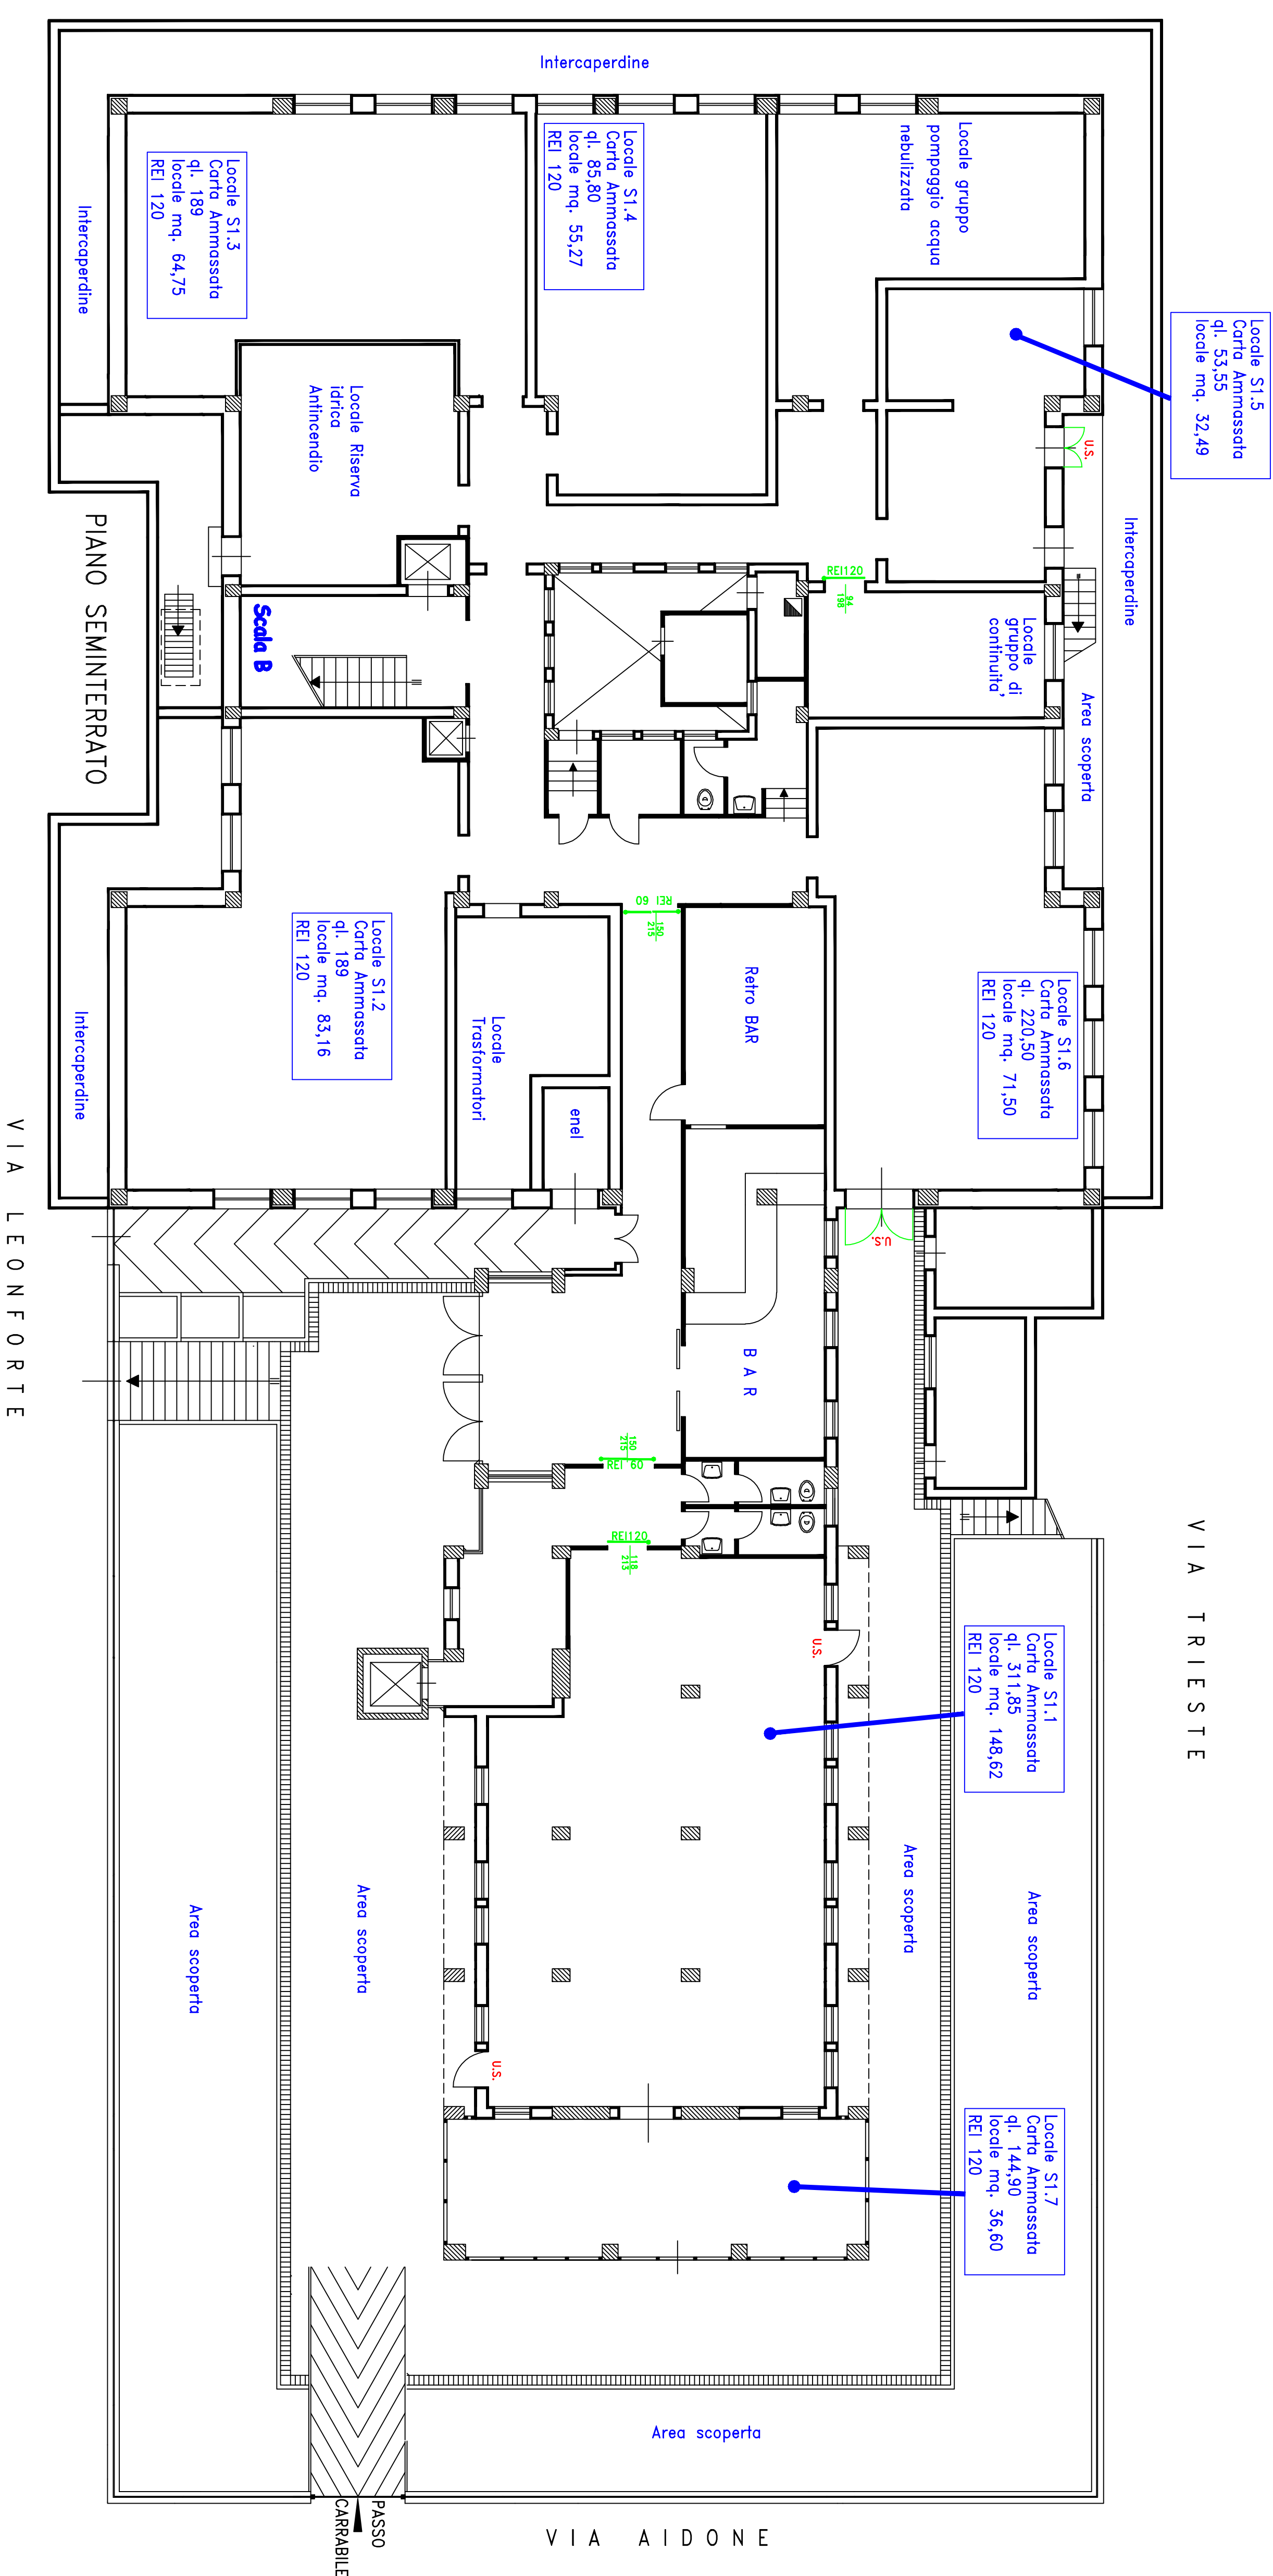

VIA LEONFORTE

VIA AIDONE