
		<b>SEDE REGIONALE PER LA SICILIA</b> <b>UFFICIO TECNICO REGIONALE PALERMO</b>
SEDE PROVINCIALE DI ENNA via Diaz n.23		TAVOLA <b>02</b>
realizzazione di un impianto di spegnimento ad acqua nebulizzata		RAPP. 1:100 DATA
PIANTA P. RIALZATO		I PROGETTISTI : Ing. Michele Camilleri
DISEGNATORE :		CODICE

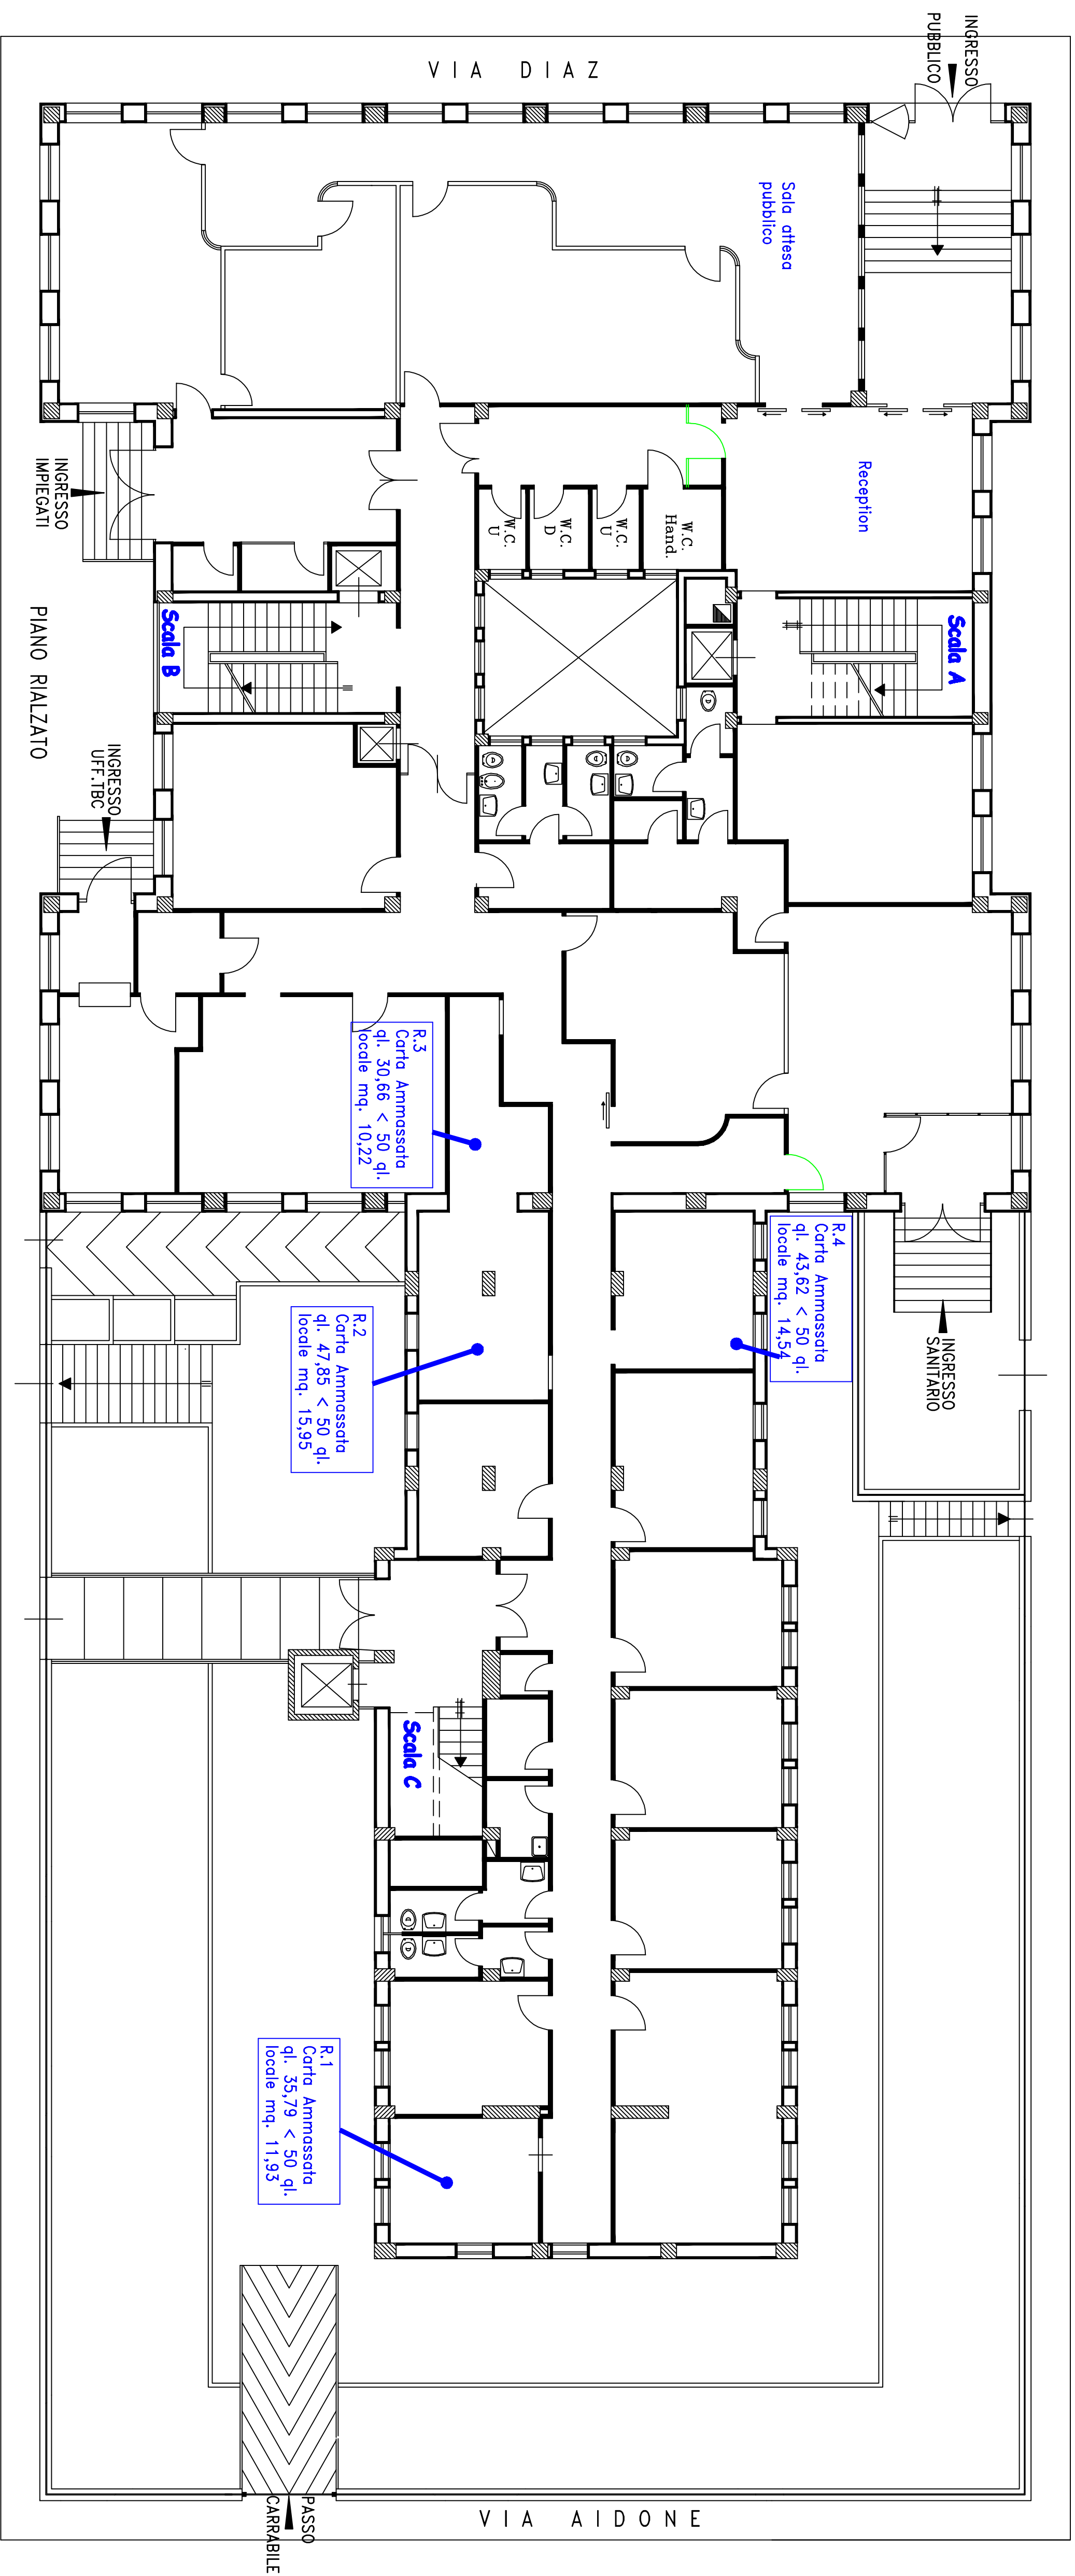

VIA TRIESTE