
		SEDE REGIONALE PER LA SICILIA UFFICIO TECNICO REGIONALE PALERMO	
SEDE PROVINCIALE DI ENNA Via Diaz n.23		TAVOLA 03	
realizzazione di un impianto di spegnimento ad acqua nebulizzata		Pianta P. PRIMO	
I PROGETTISTI : Ing. Michele Comizzano		RAPP. 1:1:00	
DATA		DESIGNATORE :	
CODICE			

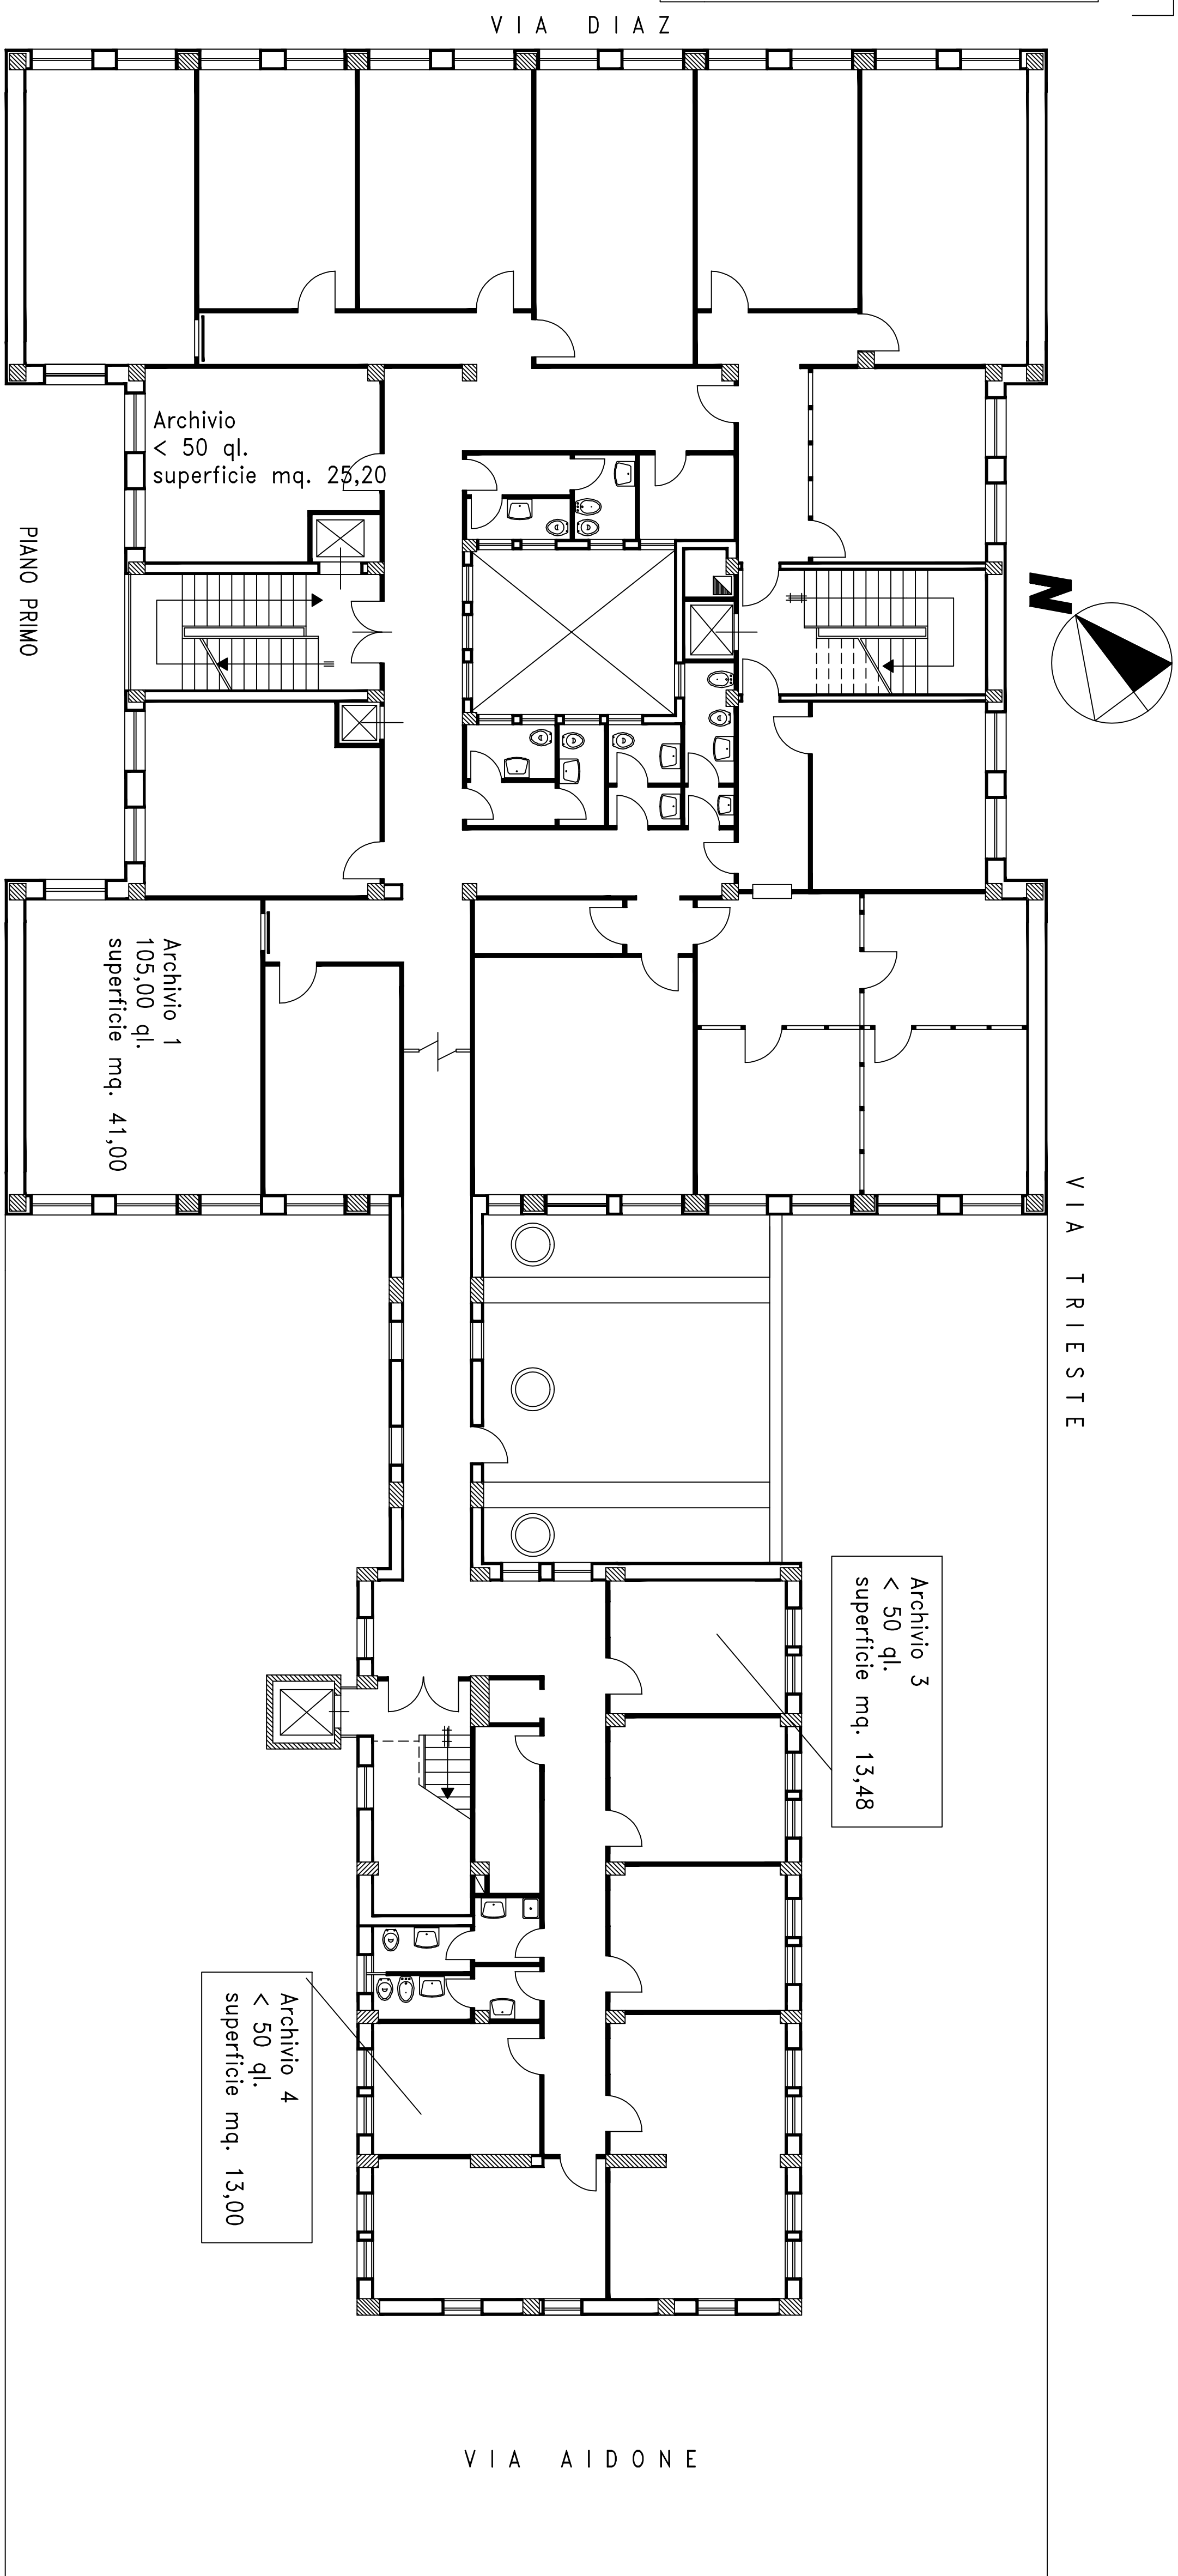

VIA LEONFORTE

VIA DIAZ

VIA TRIESTE

VIA AIDONE

PIANO PRIMO