

SEDE REGIONALE PER LA SICILIA
UFFICIO TECNICO REGIONALE PALERMO

SEDE PROVINCIALE DI ENNA
Via Diaz n.23

realizzazione di un impianto di
spegnimento ad acqua nebulizzata


PIANTA P. TERZO

I PROGETTISTI : Ing. Michele Comizzano

DISEGNATORE :

TAVOLA
RAPP.
1:1:00
DATA

05

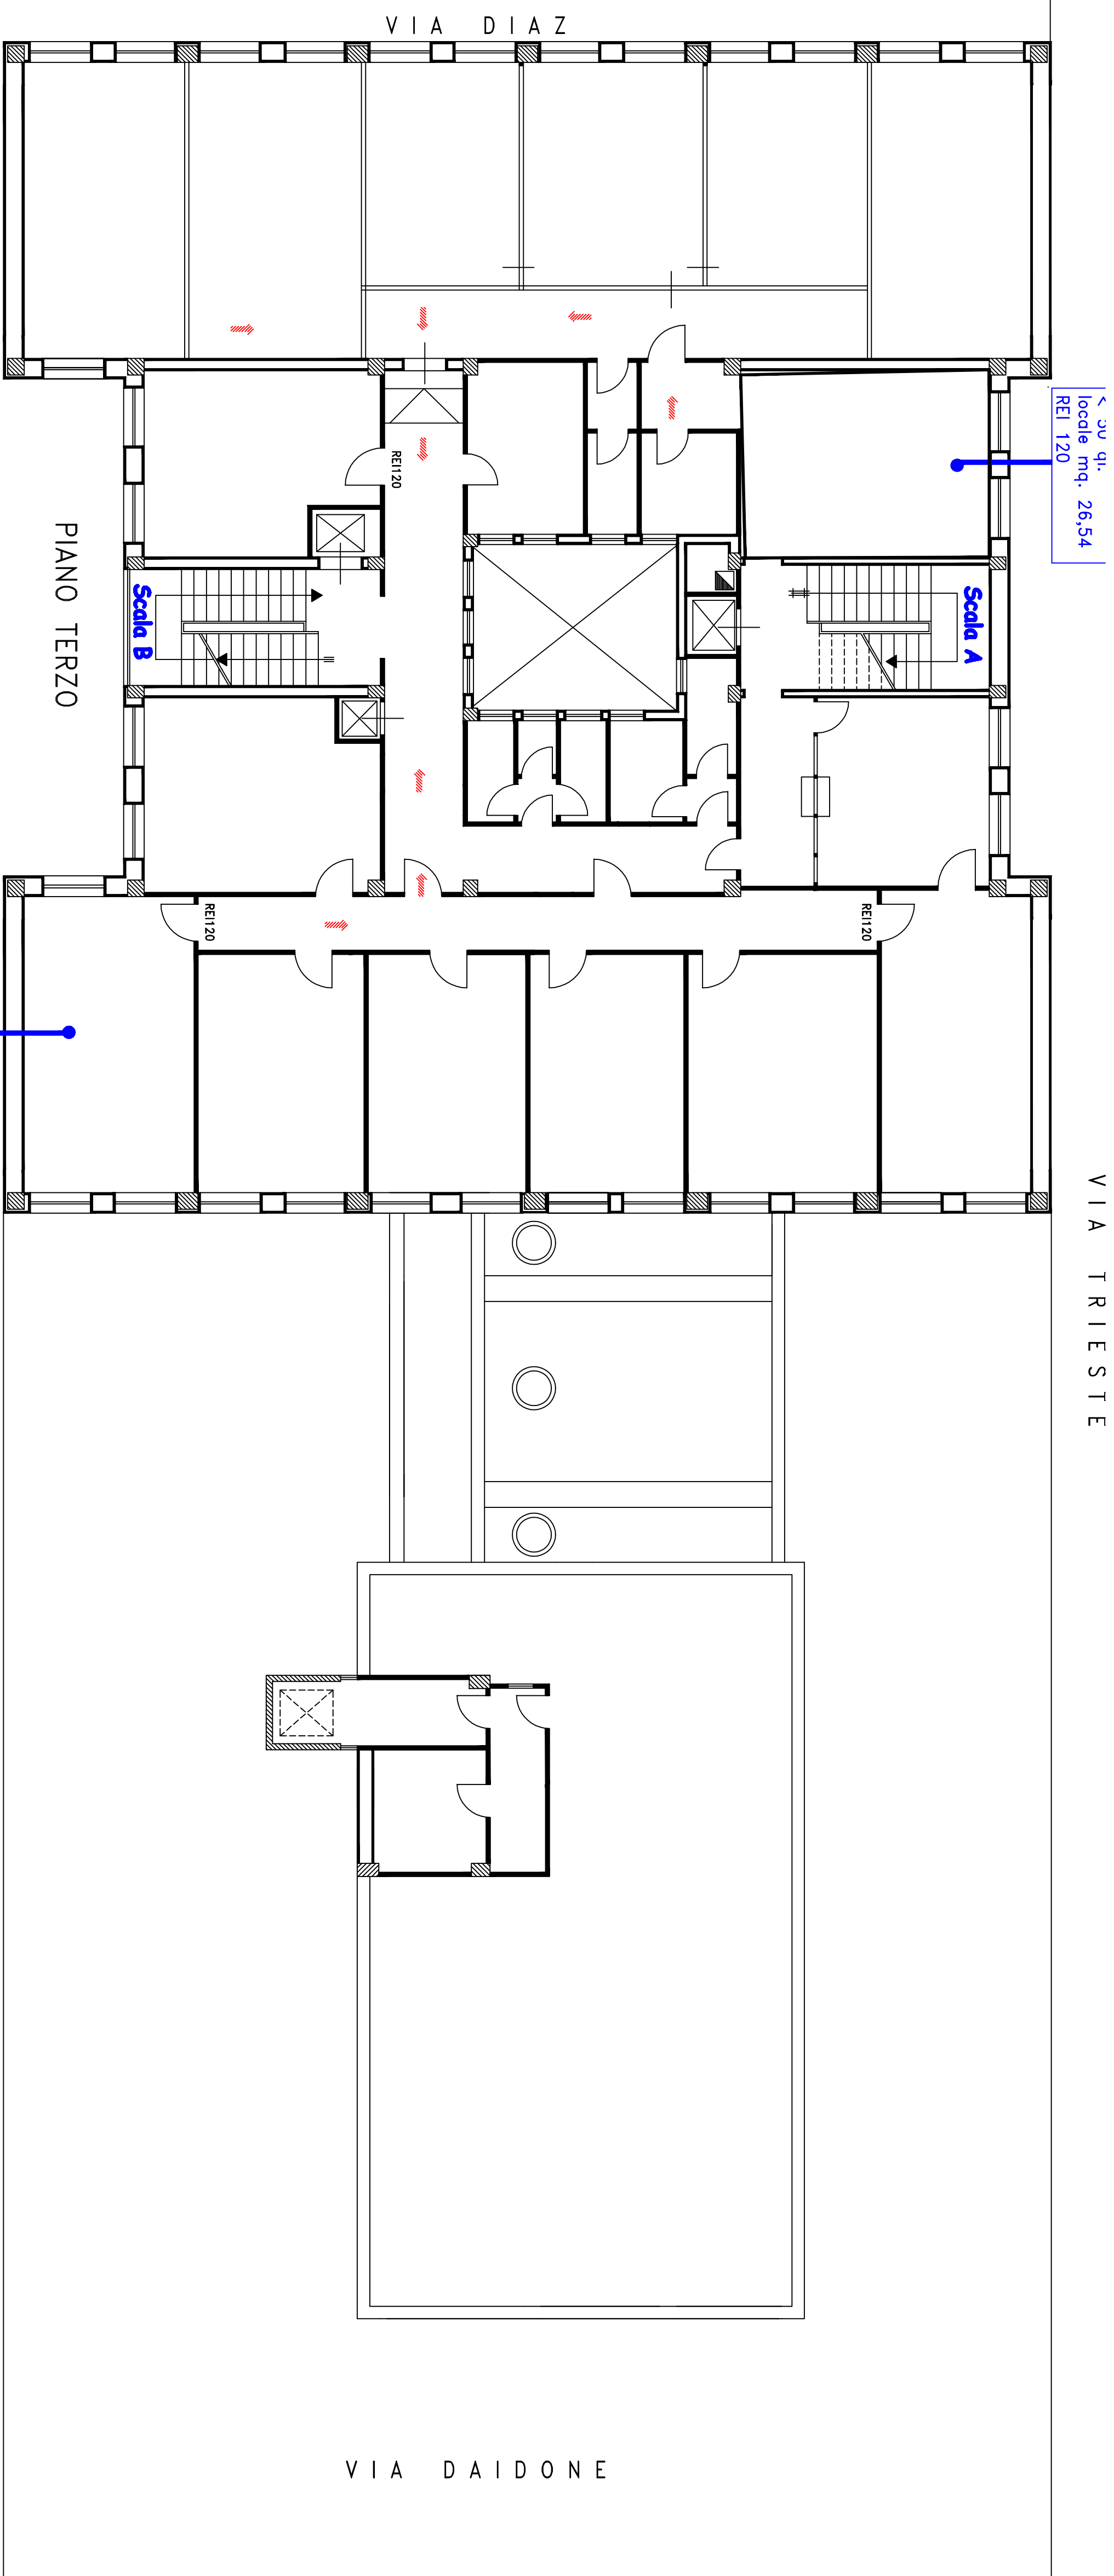

Locale P3.1
locale mq. 26,54
REI 120

Locale P3.1
Carta Ammassata
q.l. 79,62
locale mq. 26,54
REI 120

