
 ISTITUTO NAZIONALE PREVIDENZA SOCIALE	SEDE REGIONALE PER LA SICILIA UFFICIO TECNICO REGIONALE PALERMO		TAVOLA 06
	SEDE PROVINCIALE DI ENNA via Diaz n.23 realizzazione di un impianto di spegnimento ad acqua nebulizzata		
PIANTA P. QUARTO I PROGETTISTI : Ing. Michele Camizzaro		RAPP. 1:100 DATA	
DISEGNATORE :			
CODICE			

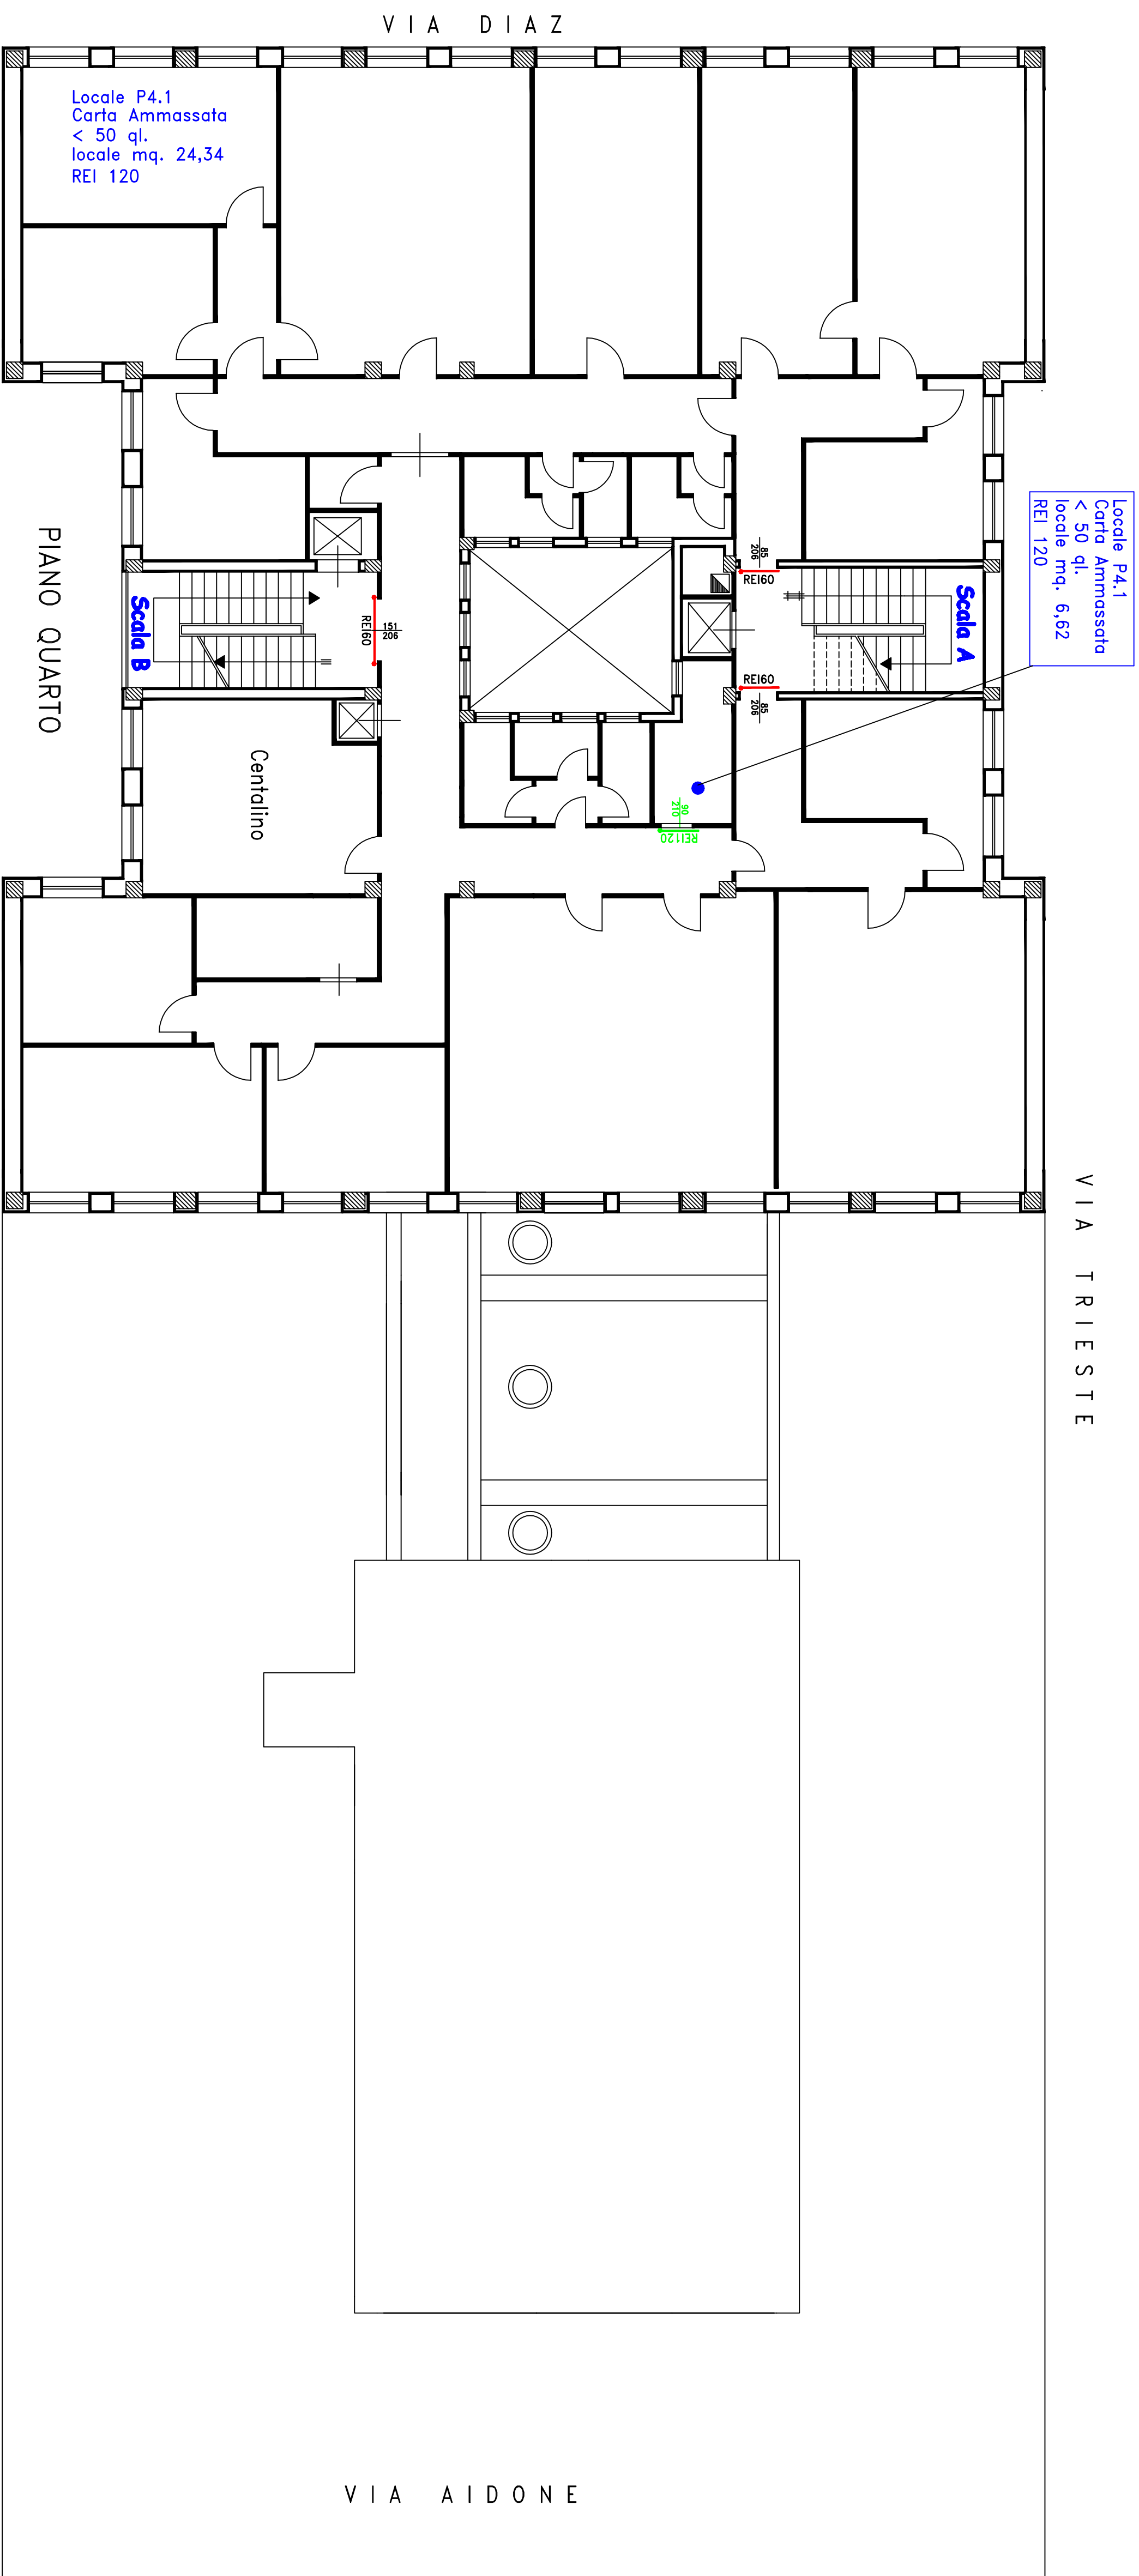

VIA LEONFORTE