

SEDE REGIONALE PER LA SICILIA  
UFFICIO TECNICO REGIONALE PALERMO

SEDE PROVINCIALE DI ENNA  
via Diaz n.23

realizzazione di un impianto di  
spegnimento ad acqua nebulizzata

PIANTA P. QUINTO

I PROGETTISTI : Ing. Michele Cambuzo

DISEGNATORE :


07

RAPP.

1:100

DATA

VIA DIAZ

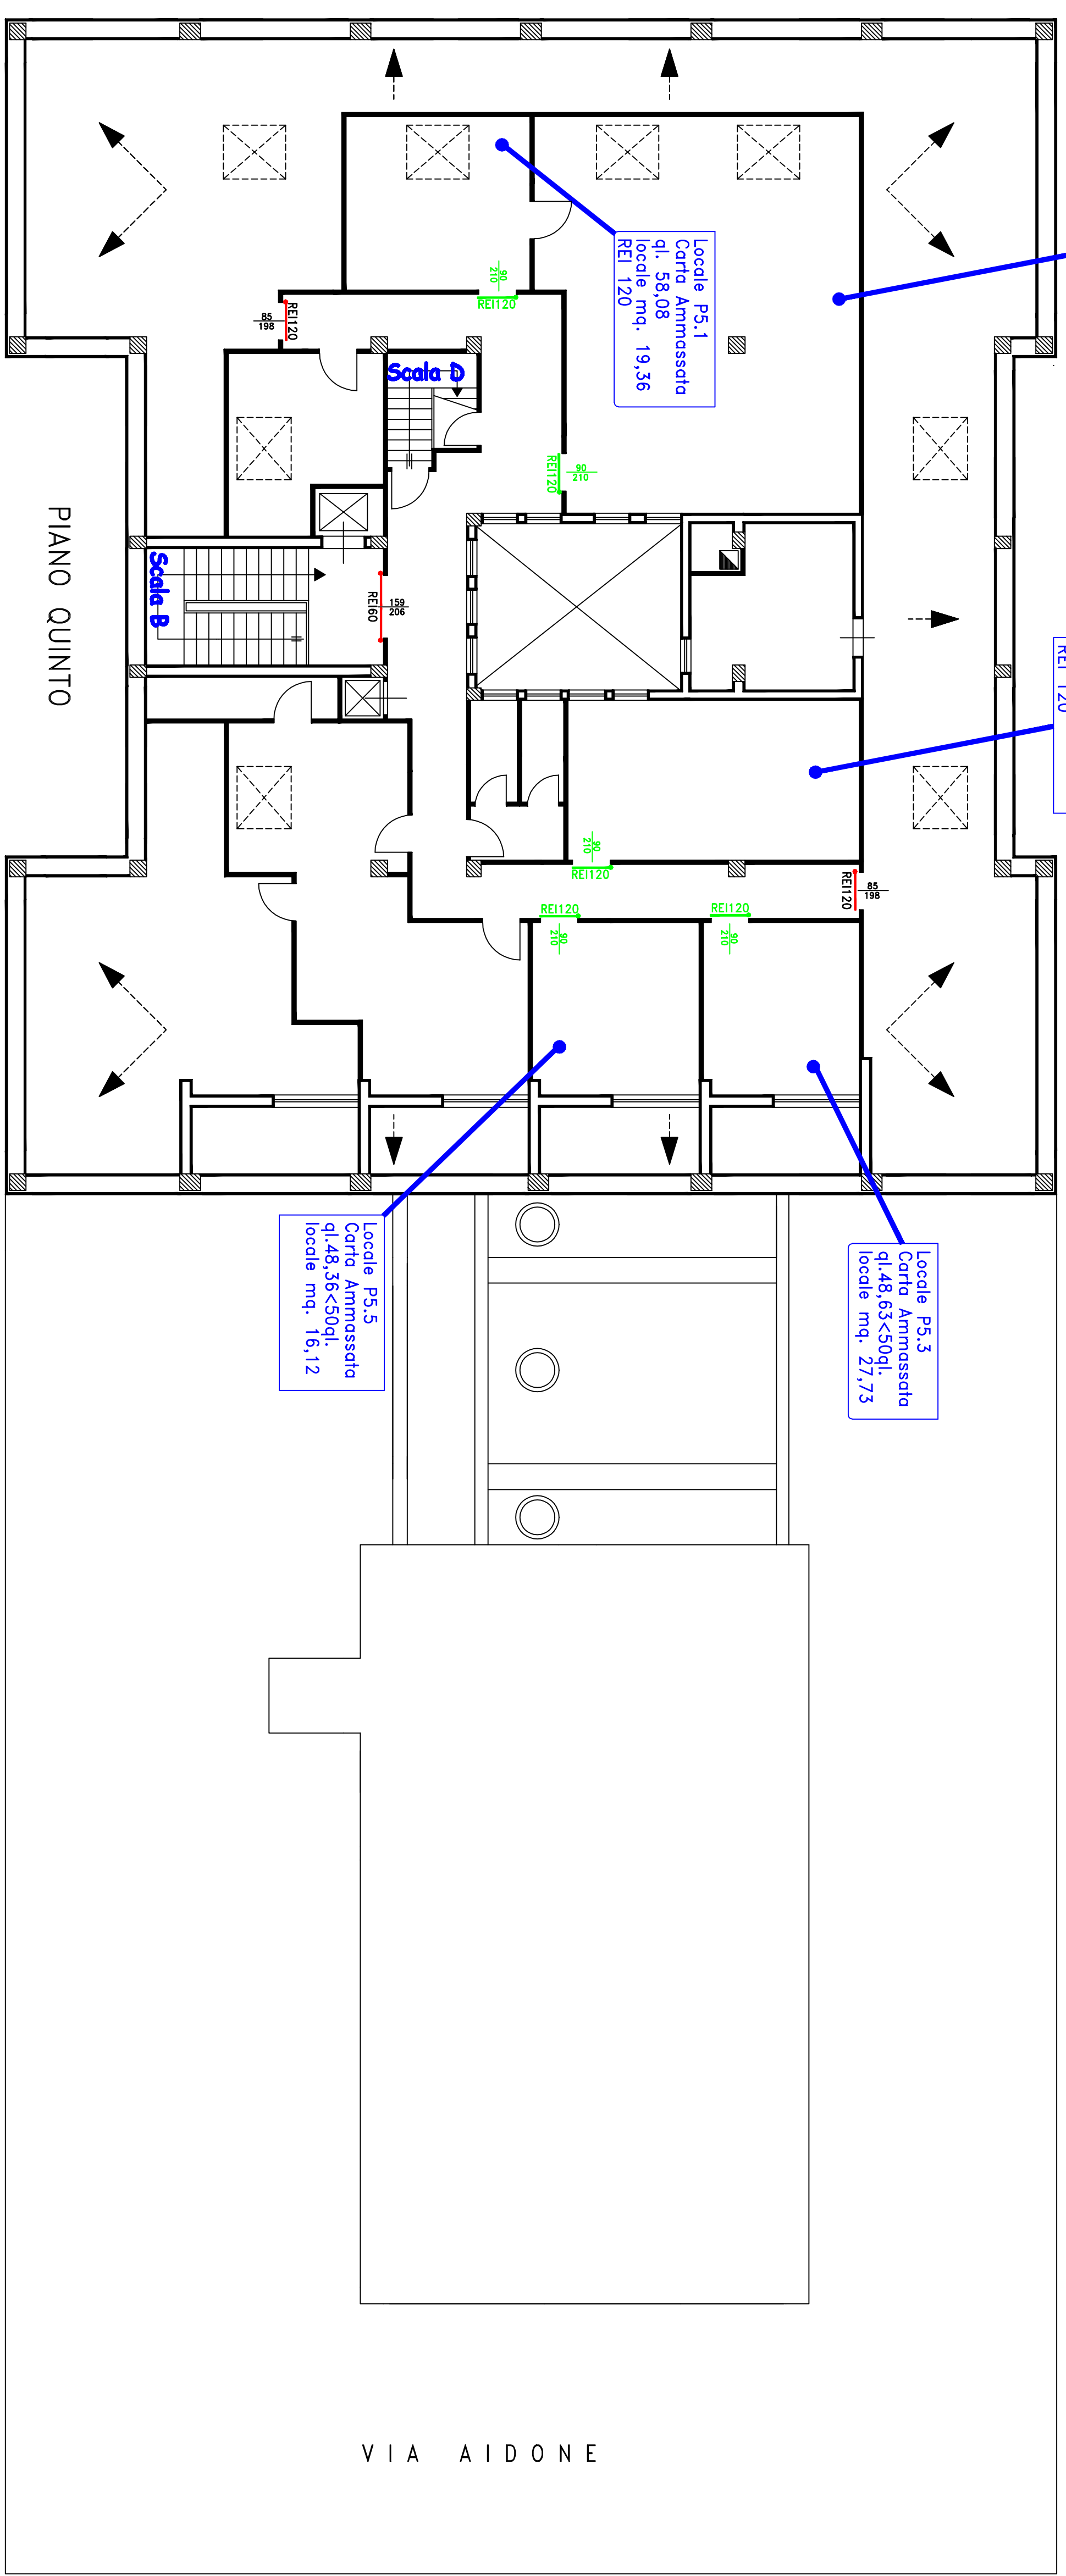

PIANO QUINTO

VIA TRIESTE

VIA LEONFORTE

VIA AIDONE