


| | | |
|--|--|---|
| | | SEDE REGIONALE PER LA SICILIA UFFICIO TECNICO REGIONALE PALERMO |
| OGGETTO SEDE PROVINCIALE DI CATANIA via Libertà, 137a PROGETTO PER LA REALIZZAZIONE DI - IMPIANTO AUTOMATICO DI RILEVAZIONE, SEGNALAZIONE ED ALLARME ANTINCENDIO, - IMPIANTO DI SPEGNIMENTO AUTOMATICO AD ACQUA NEBULIZZATA - IMPIANTO DI SPEGNIMENTO AUTOMATICO AD ACQUA CON NASPI | | TAV. 1 DATA nov. 2010 R.A.P.P. 1:100 |
| PIANO SCANTINATO | | DISSEGNAZIONE: : arch. Miro Elio Vecchiarini PROGETTISTA: : Ing. Michele Cammarano DIRETTORE LAVORI: : |
| CODICE | | |

IMPIANTO DI SPEGNIMENTO AUTOMATICO AD ACQUA NEBULIZZATA

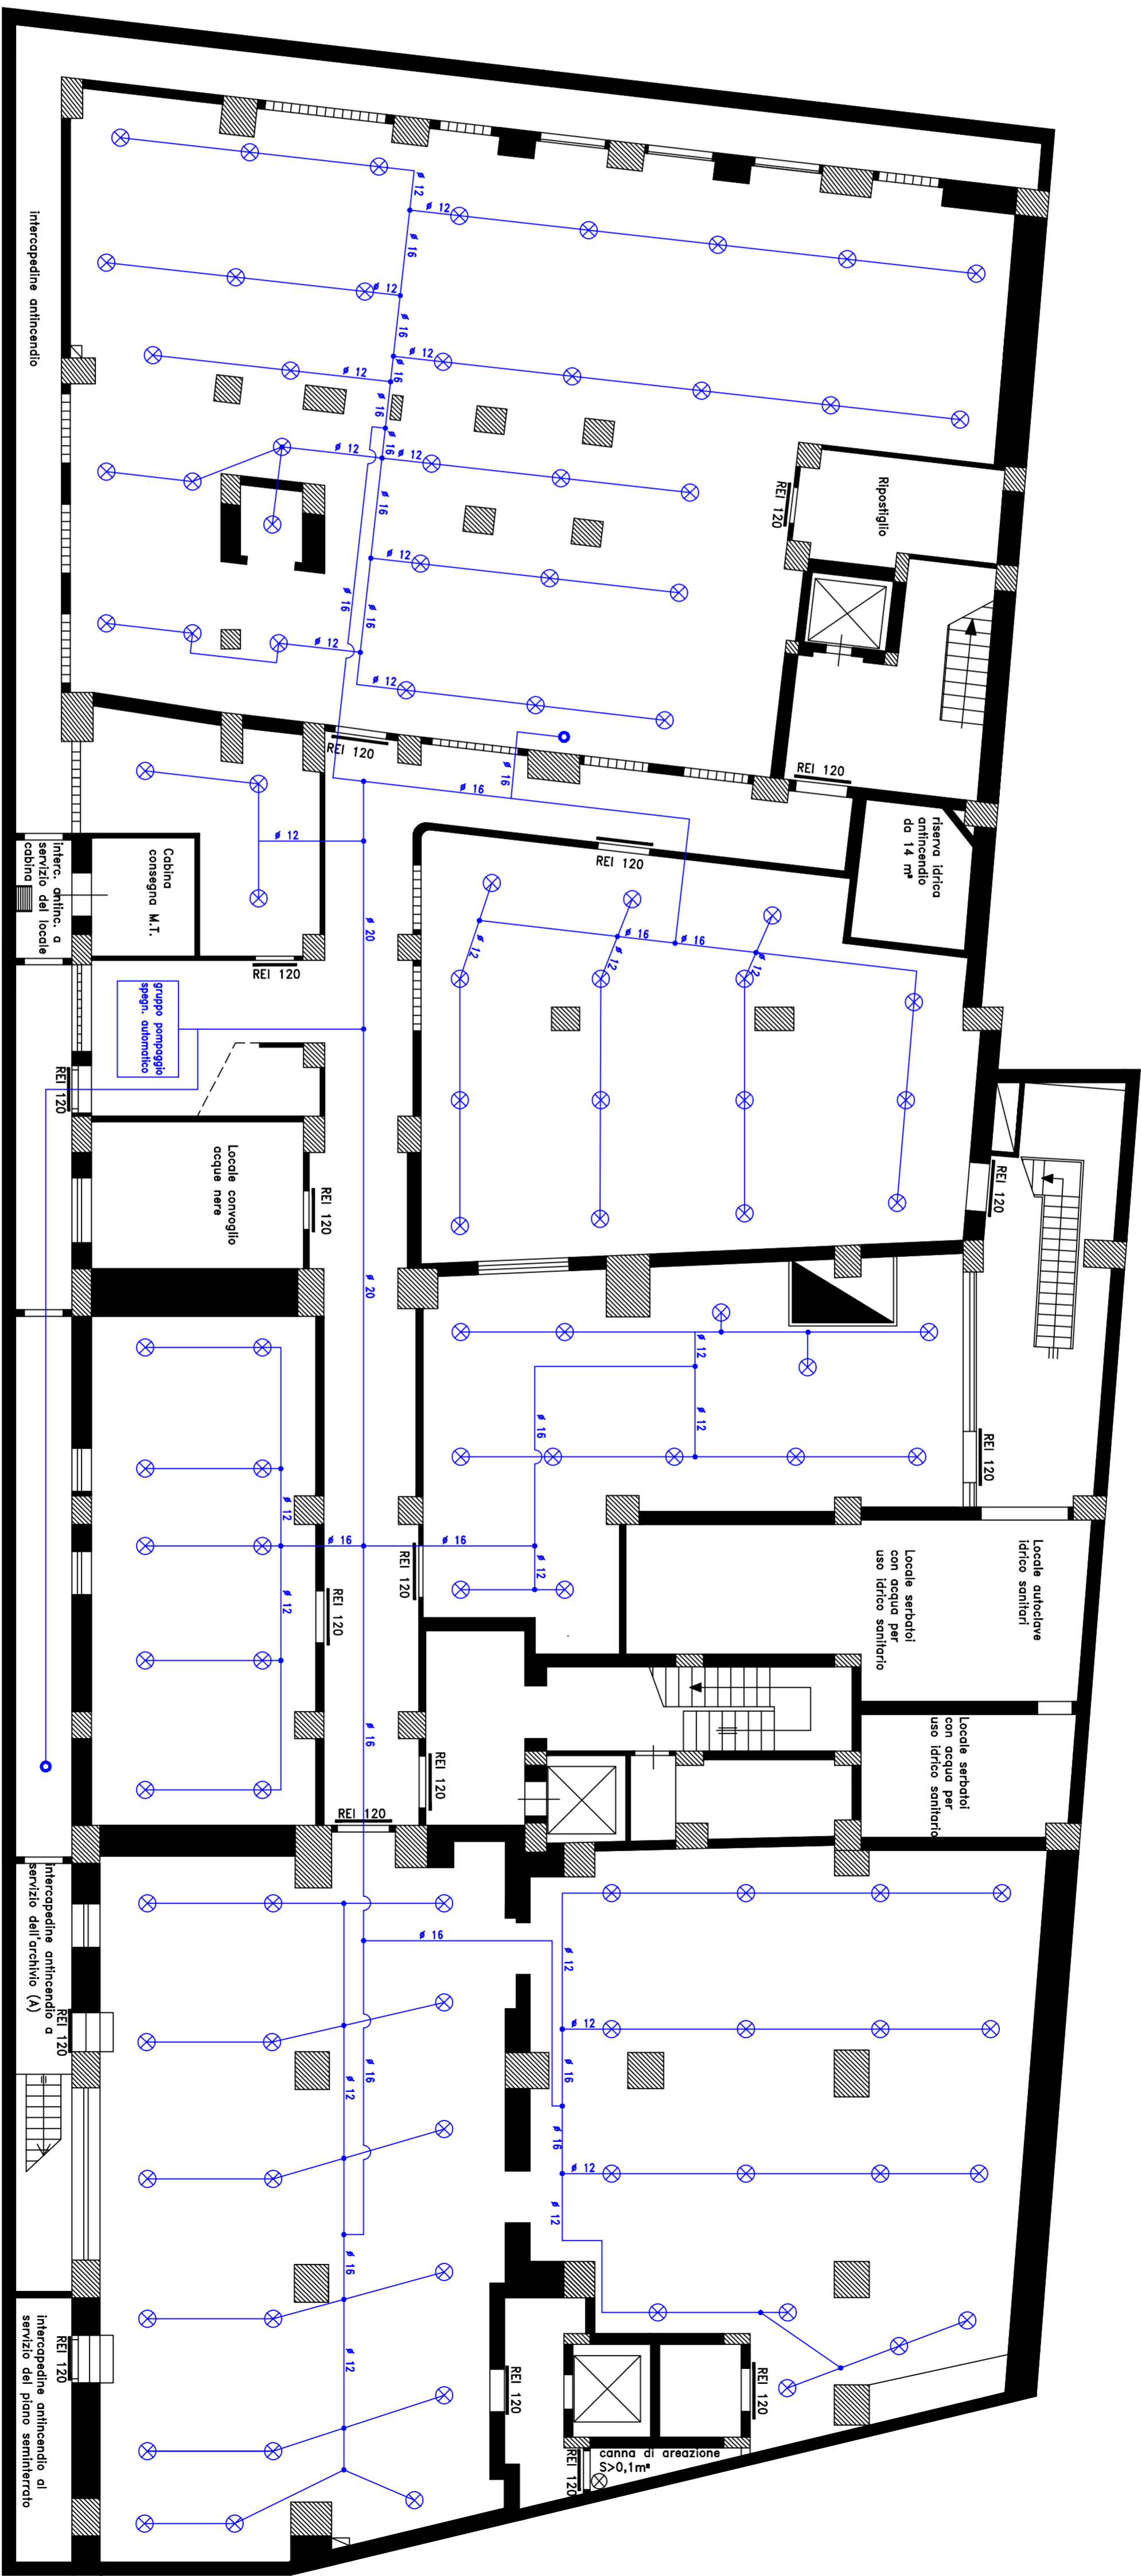

PIANO SCANTINATO