


		SEDE REGIONALE PER LA SICILIA UFFICIO TECNICO REGIONALE PALERMO SEDE PROVINCIALE DI CATANIA via Libertà, 137a	TAV. 8
OGGETTO: Realizzazione di un impianto automatico di rilevazione, segnalazione ed allarme antincendio, di un impianto di spegnimento automatico ad acqua nebulizzata e di un impianto di spegnimento ad acqua con NASPI		PIANO QUINTO	
DISGNATORE: : geom. Nino Giuliano		DATA ottob. 2010	
PROGETTISTA : Ing. Michèl Camizzaro		RAPP. 1:100	
DIRETTORE LAVORI :			
CODICE			

IMPIANTO RILEVAZIONE INCENDI E IMPIANTO AD ACQUA CON NASPI

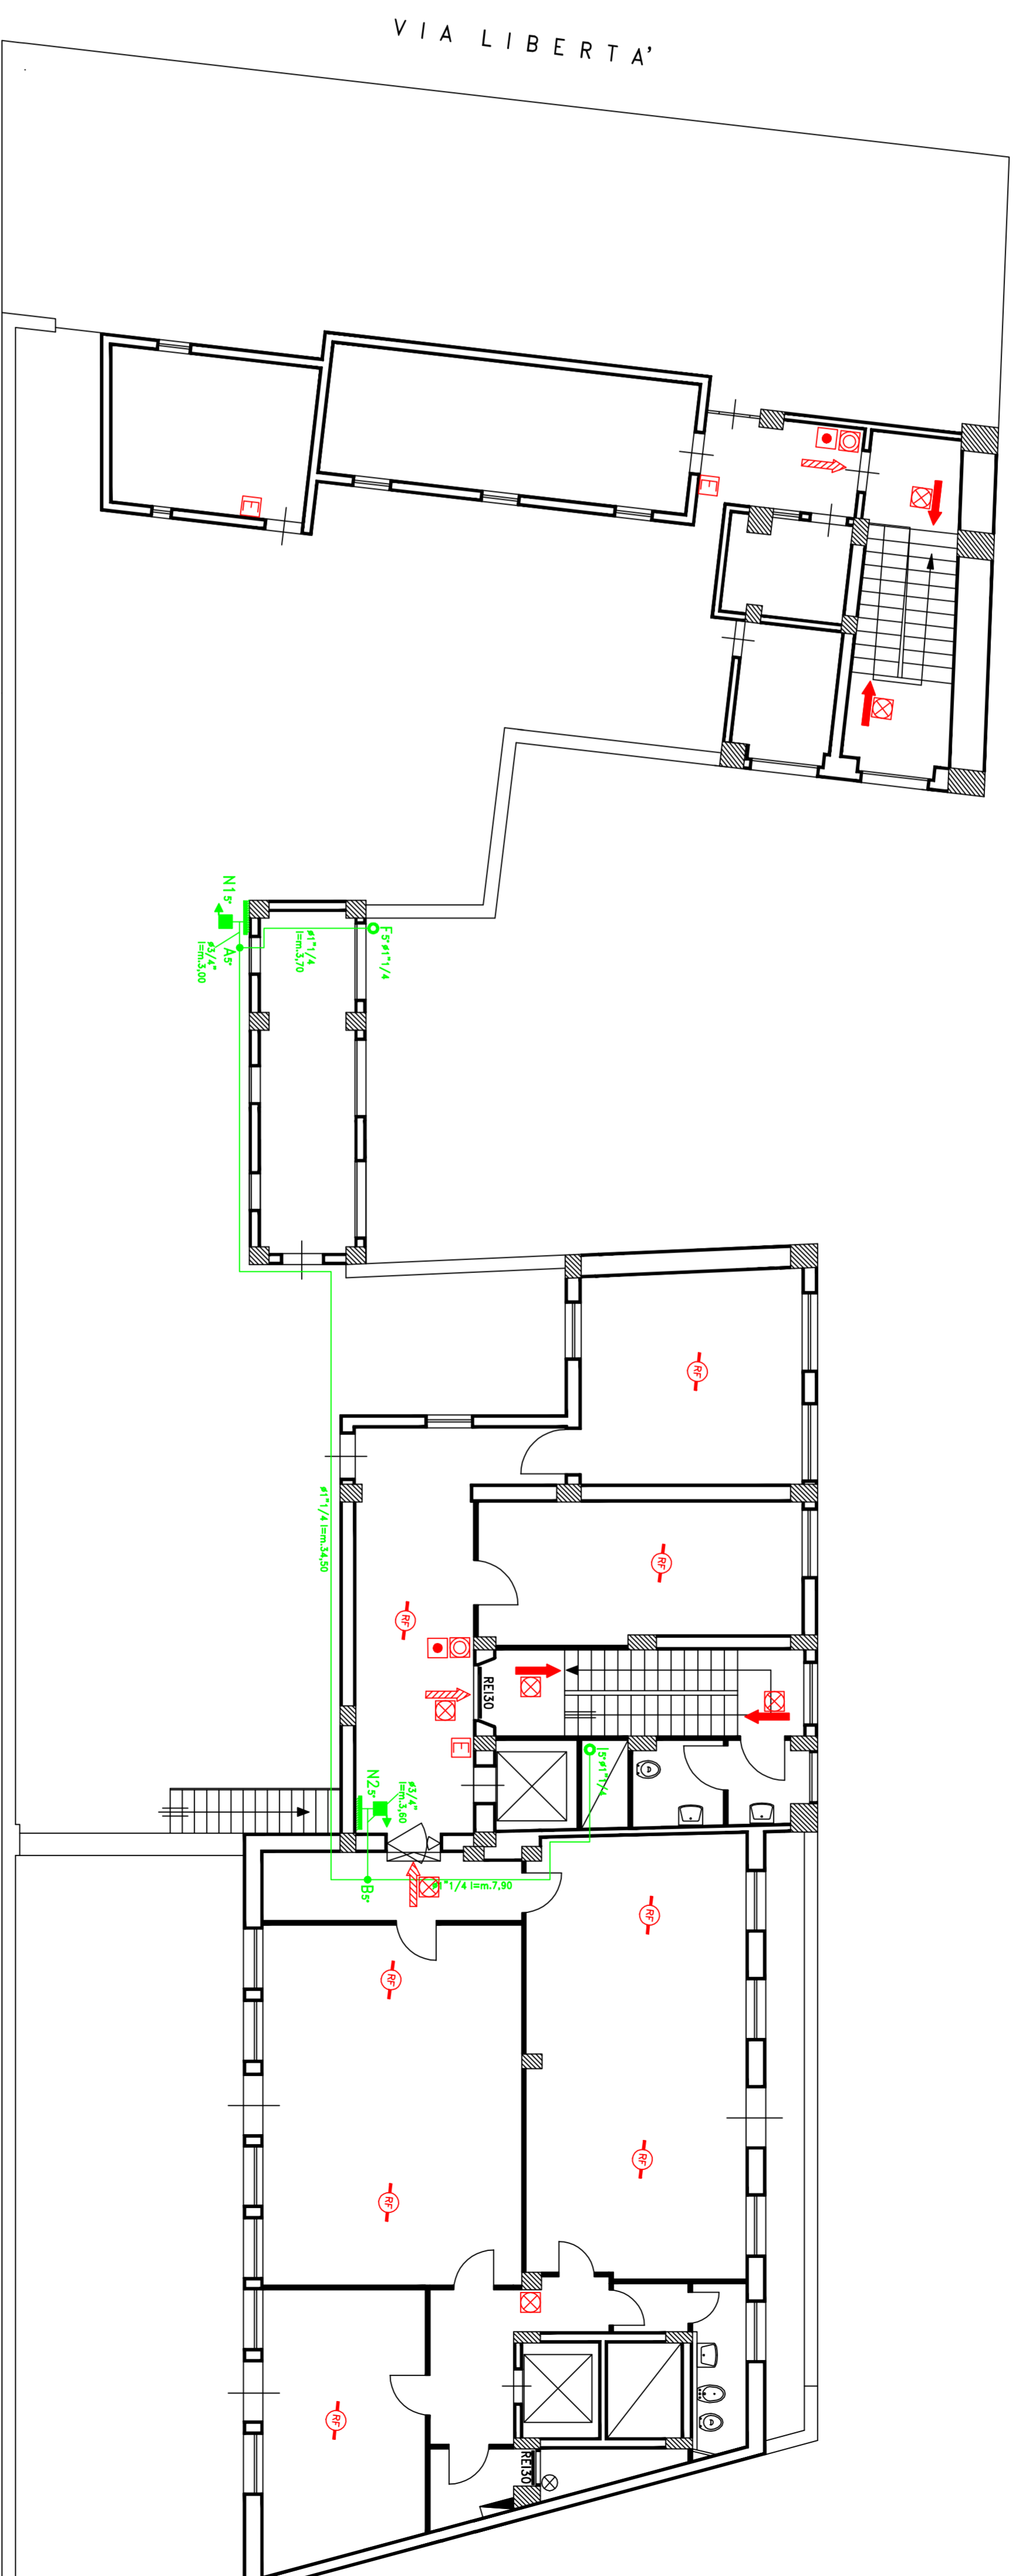

PIAZZA OTTORINO RESPIGHI
PIANO QUINTO