








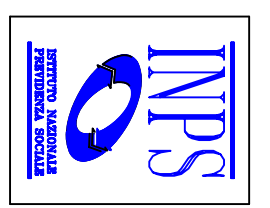
VIA MORO

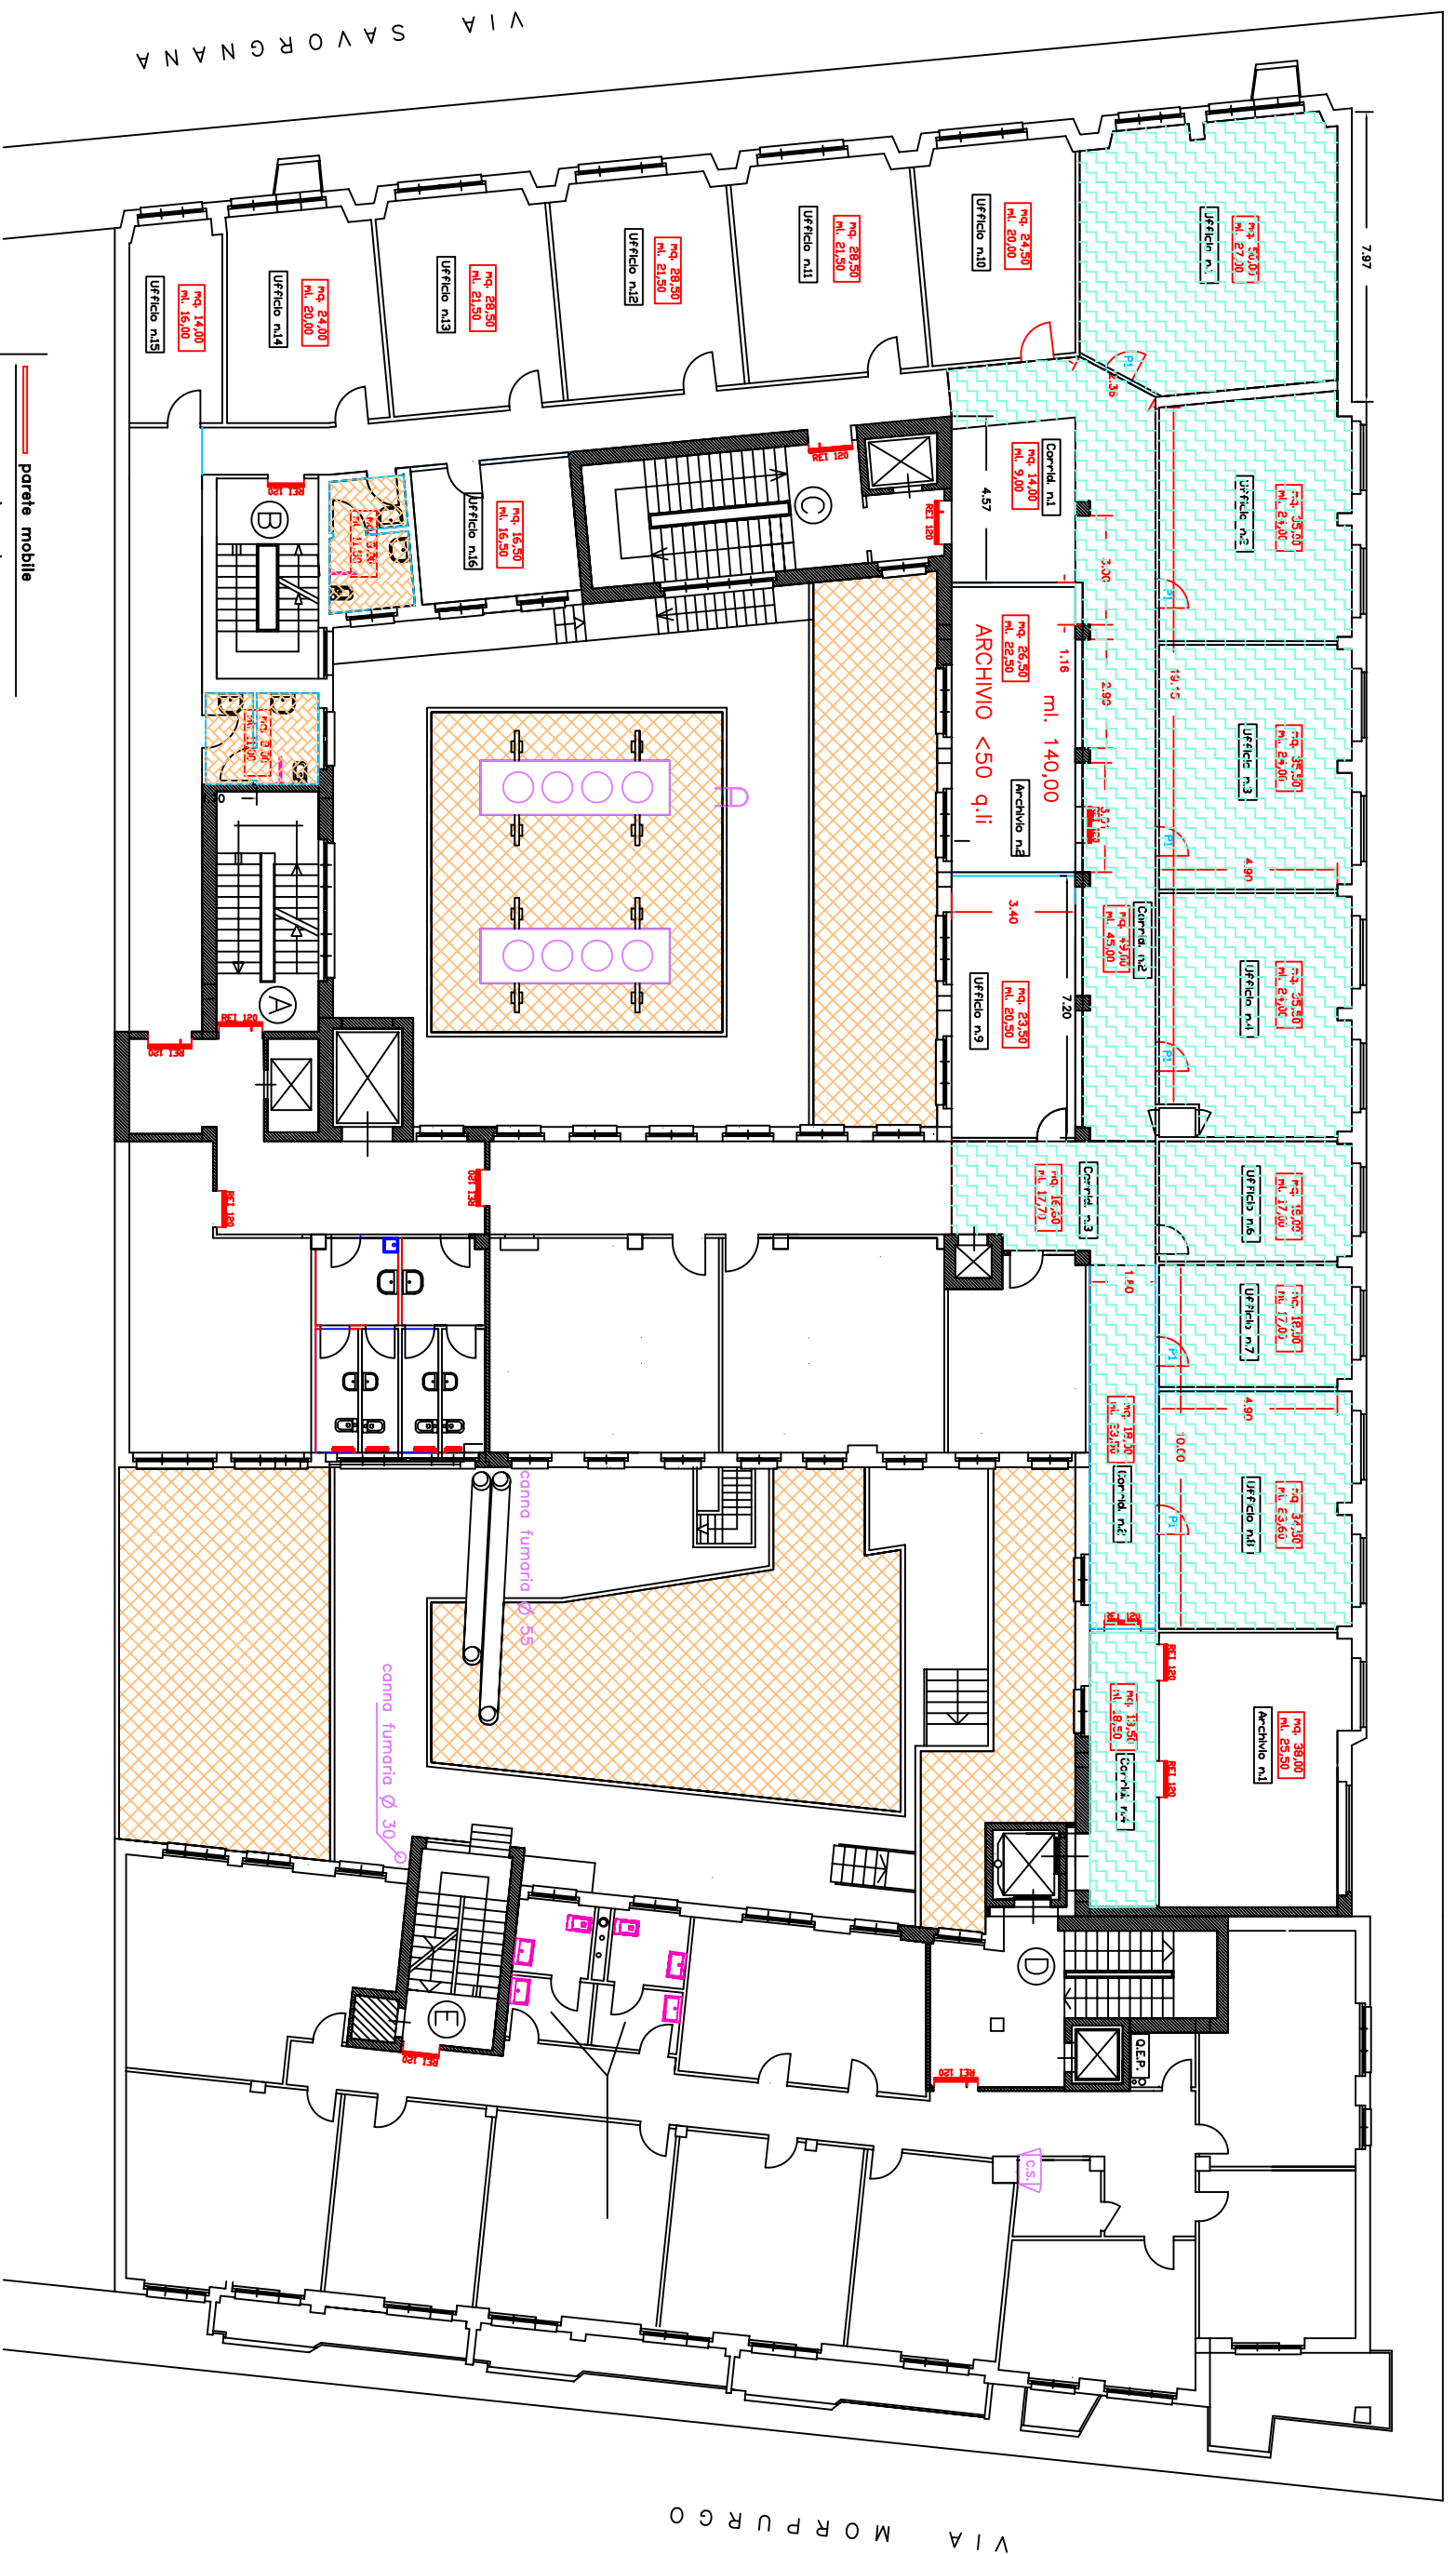

VIA SAVORGNANA

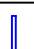VIA MURPURGO

-  parete mobile
-  parete cartongesso
-  parete in muratura
-  controsoffitto
-  pavimenti prefiniti
-  pavimenti bagni



Progettato da	Arch. Bruno Colantonio	TAV. 4	Scala
Approvato da		Data	LUGLIO 2010.
SEDE REGIONALE FRIULI-VENEZIA GIULIA Via C. Battisti, 10/D - 34125 TRIESTE		PROGETTO PIANO PRIMO	
AREA PROFESSIONALE TECNICO EDILIZIA		PAVIMENTI in PREFINITI	