


DATA : 14/07/10	SCALA : 1:100	TAV. : n. 1/3
Mod. : 03/03/11		
DIREZIONE PROVINCIALE DI TRENTO		
Via delle Orfane n.8		
ISTITUTO NAZIONALE		
PIANTA		
ATTUALE		
Progetto di sistemazione del C.E.D.		
di 1° piano (+5,10) e di archivi		
di piano interrato (-2,10)		
Autorizzazioni:		
Segret. Beni Arch. del 20/07/2010		
D.P.R. n. 1388/97 del 02/08/2010		
DESCRIZIONE: arch. Dada Guati - geom. Lauerenti del 02/08/2010		
PROGETTO: arch. Dada Guati - geom. Lauerenti del 02/08/2010		
PROF. TECNICO		

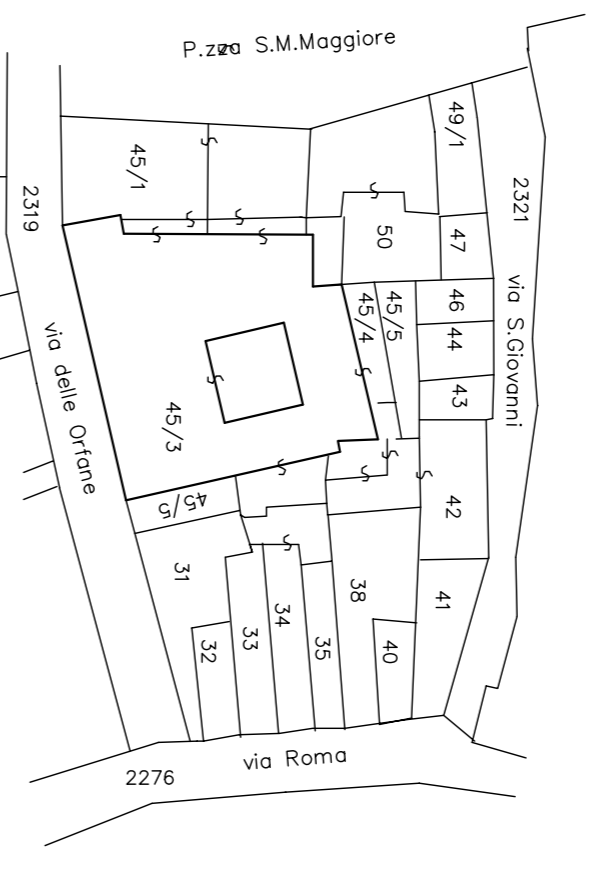


Scelta 1: 1000

- DUREI 60" Porta resistente al fuoco con stabilità, tenuta ed isolamento termico
- PERCORSO 60" Porta resistente al fuoco con stabilità e tenuta
- Percorso duscisa verso l'alto
- Percorso duscisa orizzontale
- Percorso duscisa verso il basso
- Idronite a muro con tubazione flessibile e lancia
- Estintore portatile
- Impianto di allarme
- Impianto automatico di rilevazione d'incendio antilume-antifuoco
- Tronczette prefabbricate
- TP

I Progettisti:
 f.to arch. D. DE GIUSTI
 f.to geom. F. LORENZINI


Il Responsabile unico del Procedimento
 f.to arch. F. SEGALA

P.ZZA 2 SETTEMBRE 1943

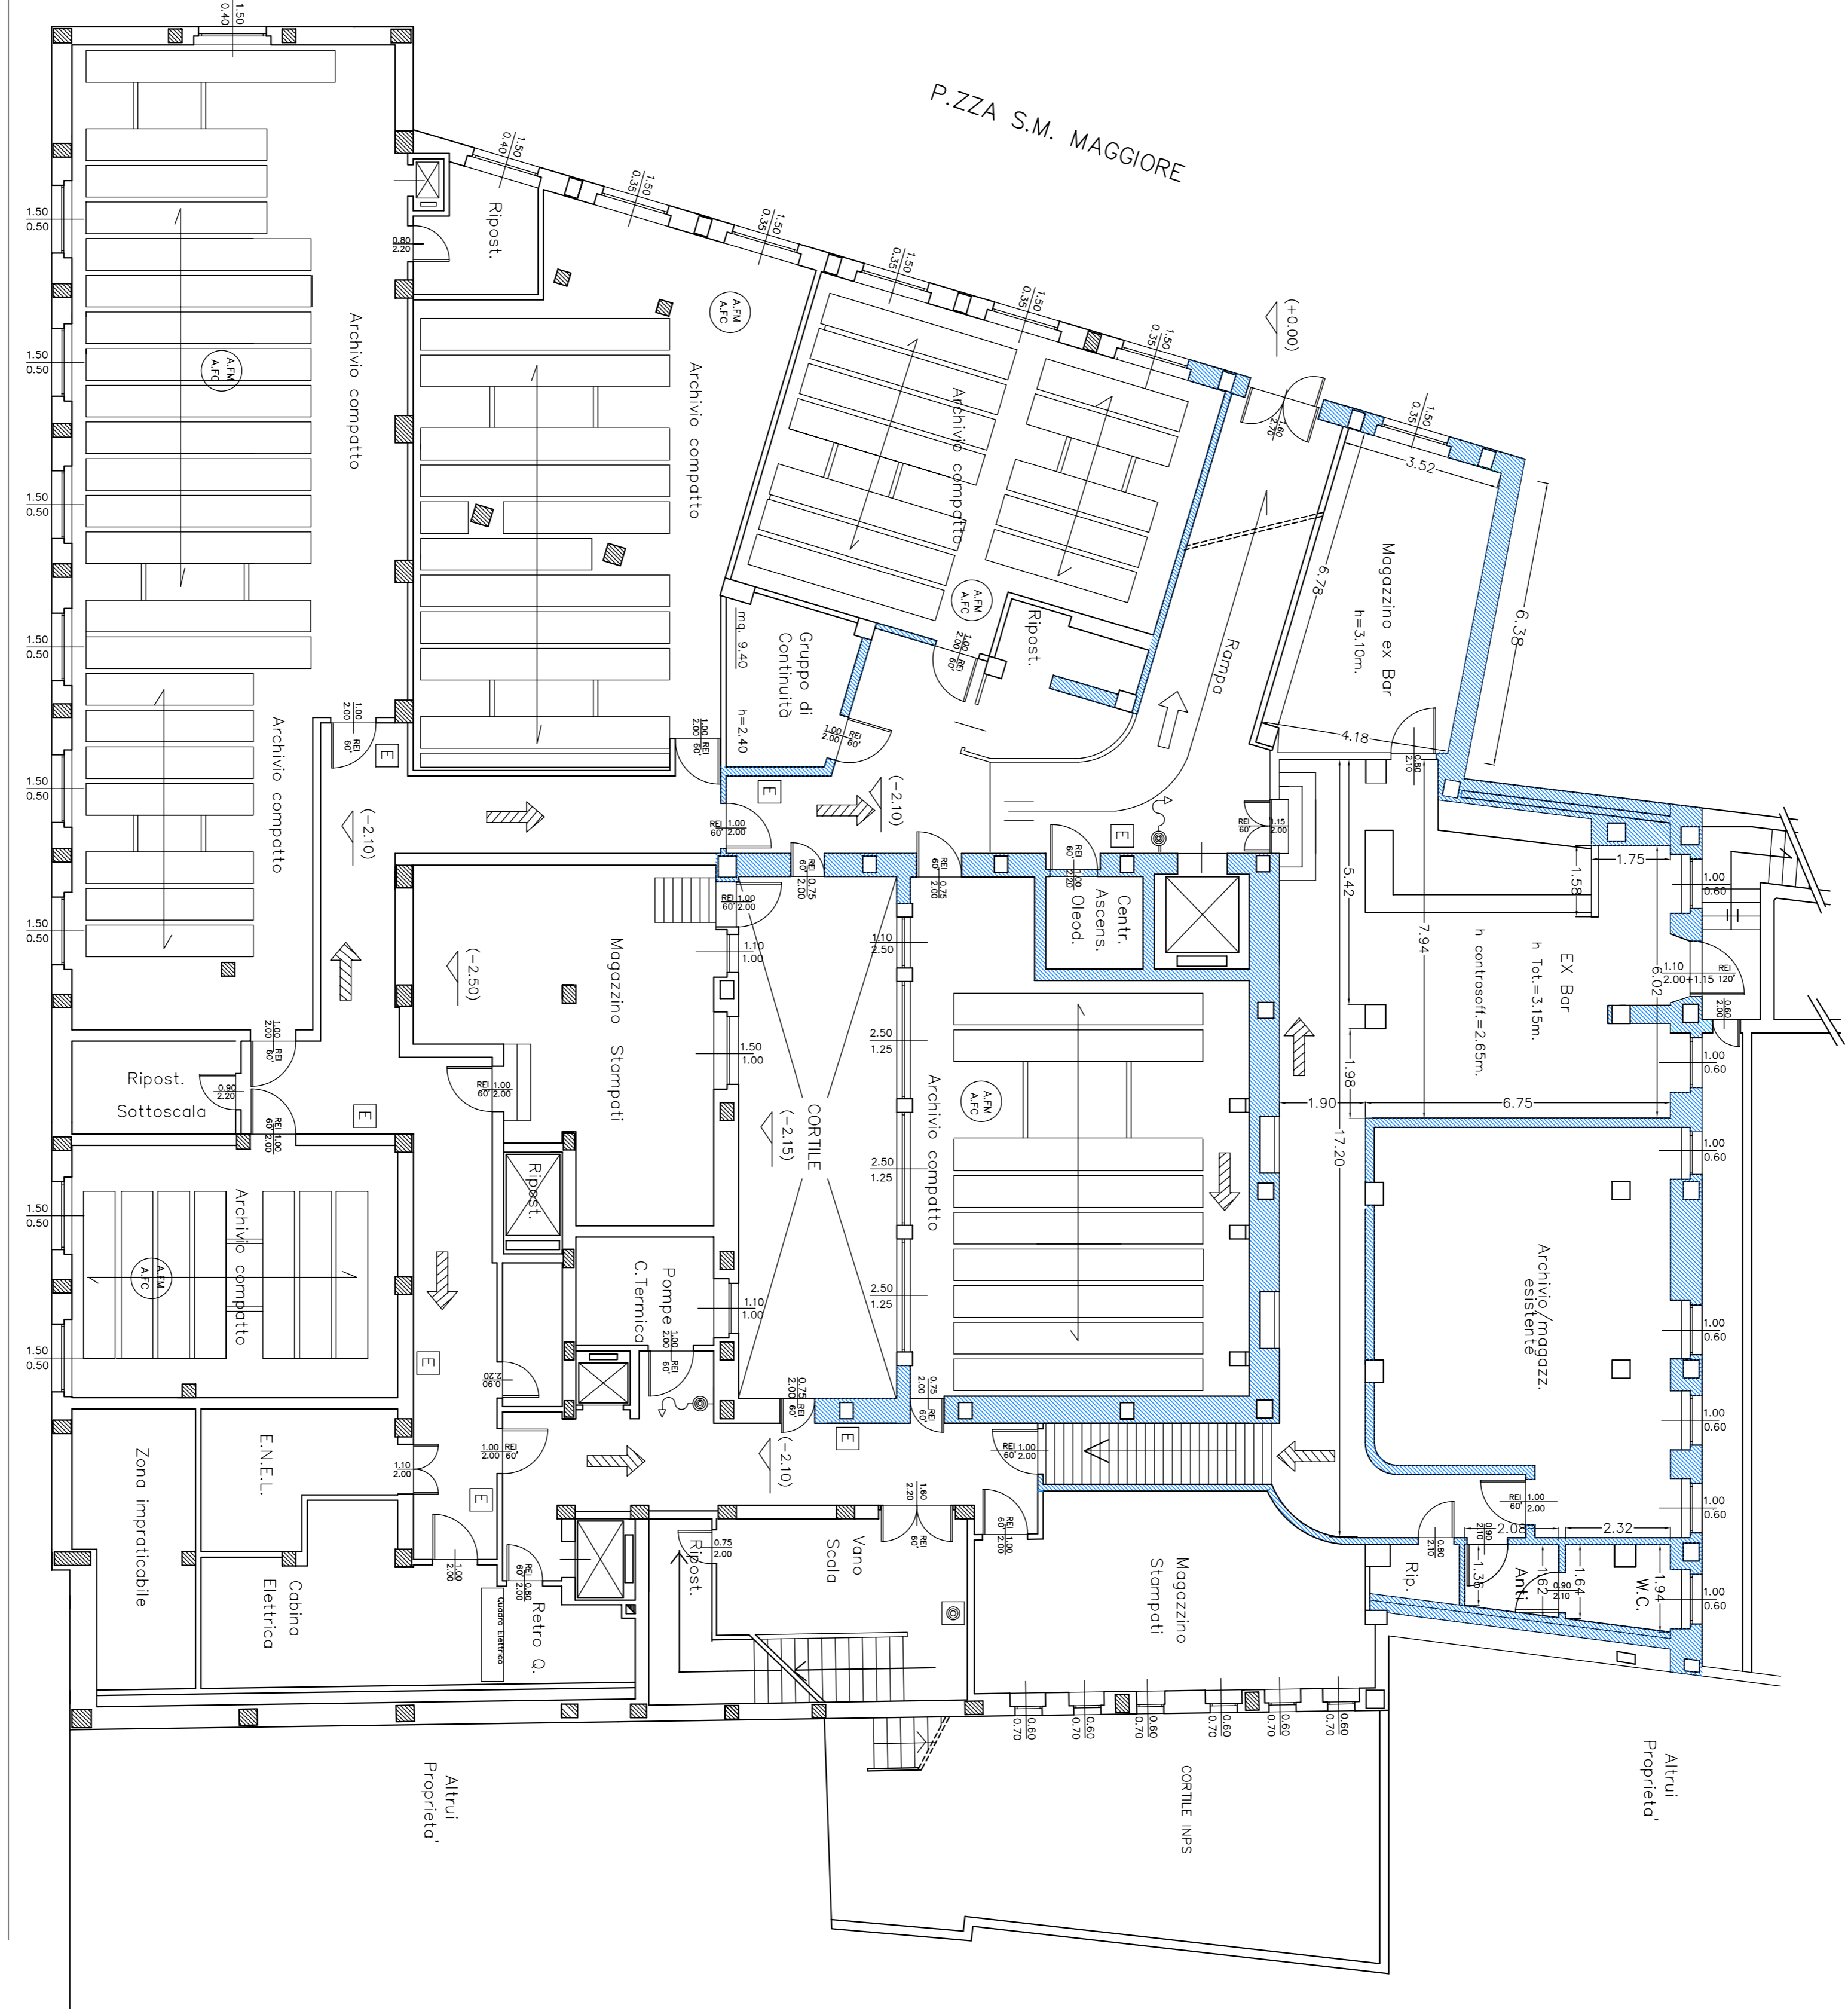

VIA DELLE ORFANE
 PIANO INTERATO

DATA : 14/07/10	SCALA : 1:100	TAV. : n. 1/3
Mod. : 03/03/11		
DIREZIONE PROVINCIALE DI TRENTO		
Via delle Orfane n.8		
ISTITUTO NAZIONALE		
PIANTA		
ATTUALE		
Progetto di sistemazione del C.E.D.		
di 1° piano (+5,10) e di archivi		
di piano interrato (-2,10)		
Autorizzazioni:		
Segret. Beni Arch. del 20/07/2010		
D.P.R. n. 1388/97 del 02/08/2010		
DESCRIZIONE: arch. Dada Guati - geom. Lauerenti del 02/08/2010		
PROGETTO: arch. Dada Guati - geom. Lauerenti del 02/08/2010		
PROF. TECNICO		

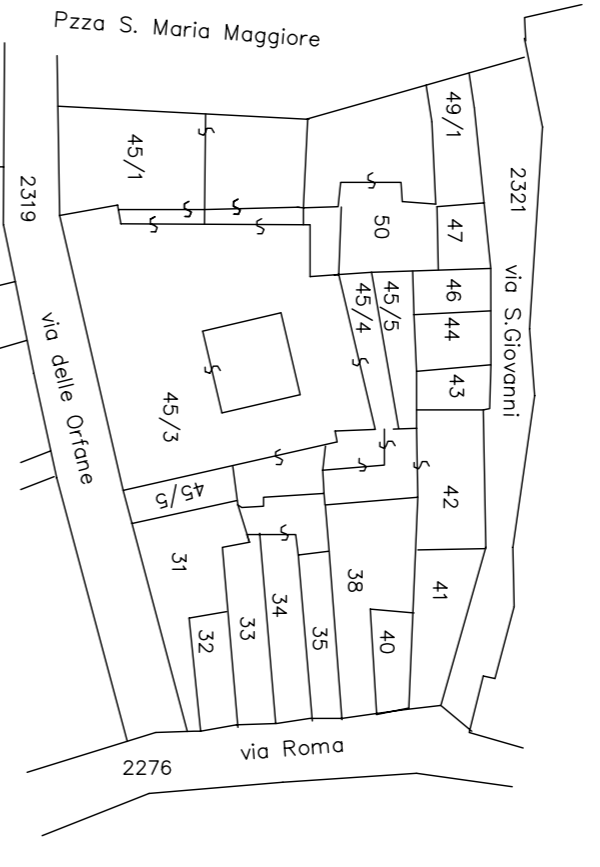

Scelta 1: 1000

- DUREI 60" Porta resistente al fuoco con stabilità, tenuta ed isolamento termico
- PERCORSO 60" Porta resistente al fuoco con stabilità e tenuta
- Percorso duscisa verso l'alto
- Percorso duscisa orizzontale
- Percorso duscisa verso il basso
- Idronite a muro con tubazione flessibile e lancia
- Estintore portatile
- Impianto di allarme
- Impianto automatico di rilevazione d'incendio antilume-antifuoco
- Tronczette prefabbricate
- TP

P.ZZA 2 SETTEMBRE 1943



VIA DELLE ORFANE
 PIANO PRIMO