








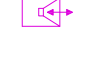



DATA: Febbraio 2011	SCALA: 1:100	TAV. n°: 9
SEDE PROVINCIALE TRENTO - VIA DELLE ORFANE, 8 PROGETTO DI SISTEMAZ. AREA EX CED AL 1° PIANO E ARCHIVI AL PIANO INTERRATO		FILE: ---
PIANO INTERRATO - SCHEMA PLANIMETRICO IMPIANTO LUCE		AGG.: ---
SCHEMA Impiantistico: per. ind. Andrea Nardelli	CONC.ED.n°	---
PROGETTO architettonico: arch. D. De Giusti - geom. F. Lorenzini	del	---


P.ZZA 2 SETTEMBRE 1943

IL PROGETTISTA
(per. ind. Andrea Nardelli)

IL RESPONSABILE DEL PROCEDIMENTO
(arch. Paolo Segala)

LEGENDA

-  Interruttore unipolare
-  Interruttore bipolare
-  Pulsante luminoso
-  Punto luce
-  Punto luce a parete
-  Lampada di sicurezza autonoma
-  Aspiratore
-  Citofono
-  Interr. Infrarossi Passivi
-  Chiave elettronica di prossimità
-  Quadro Elettrico

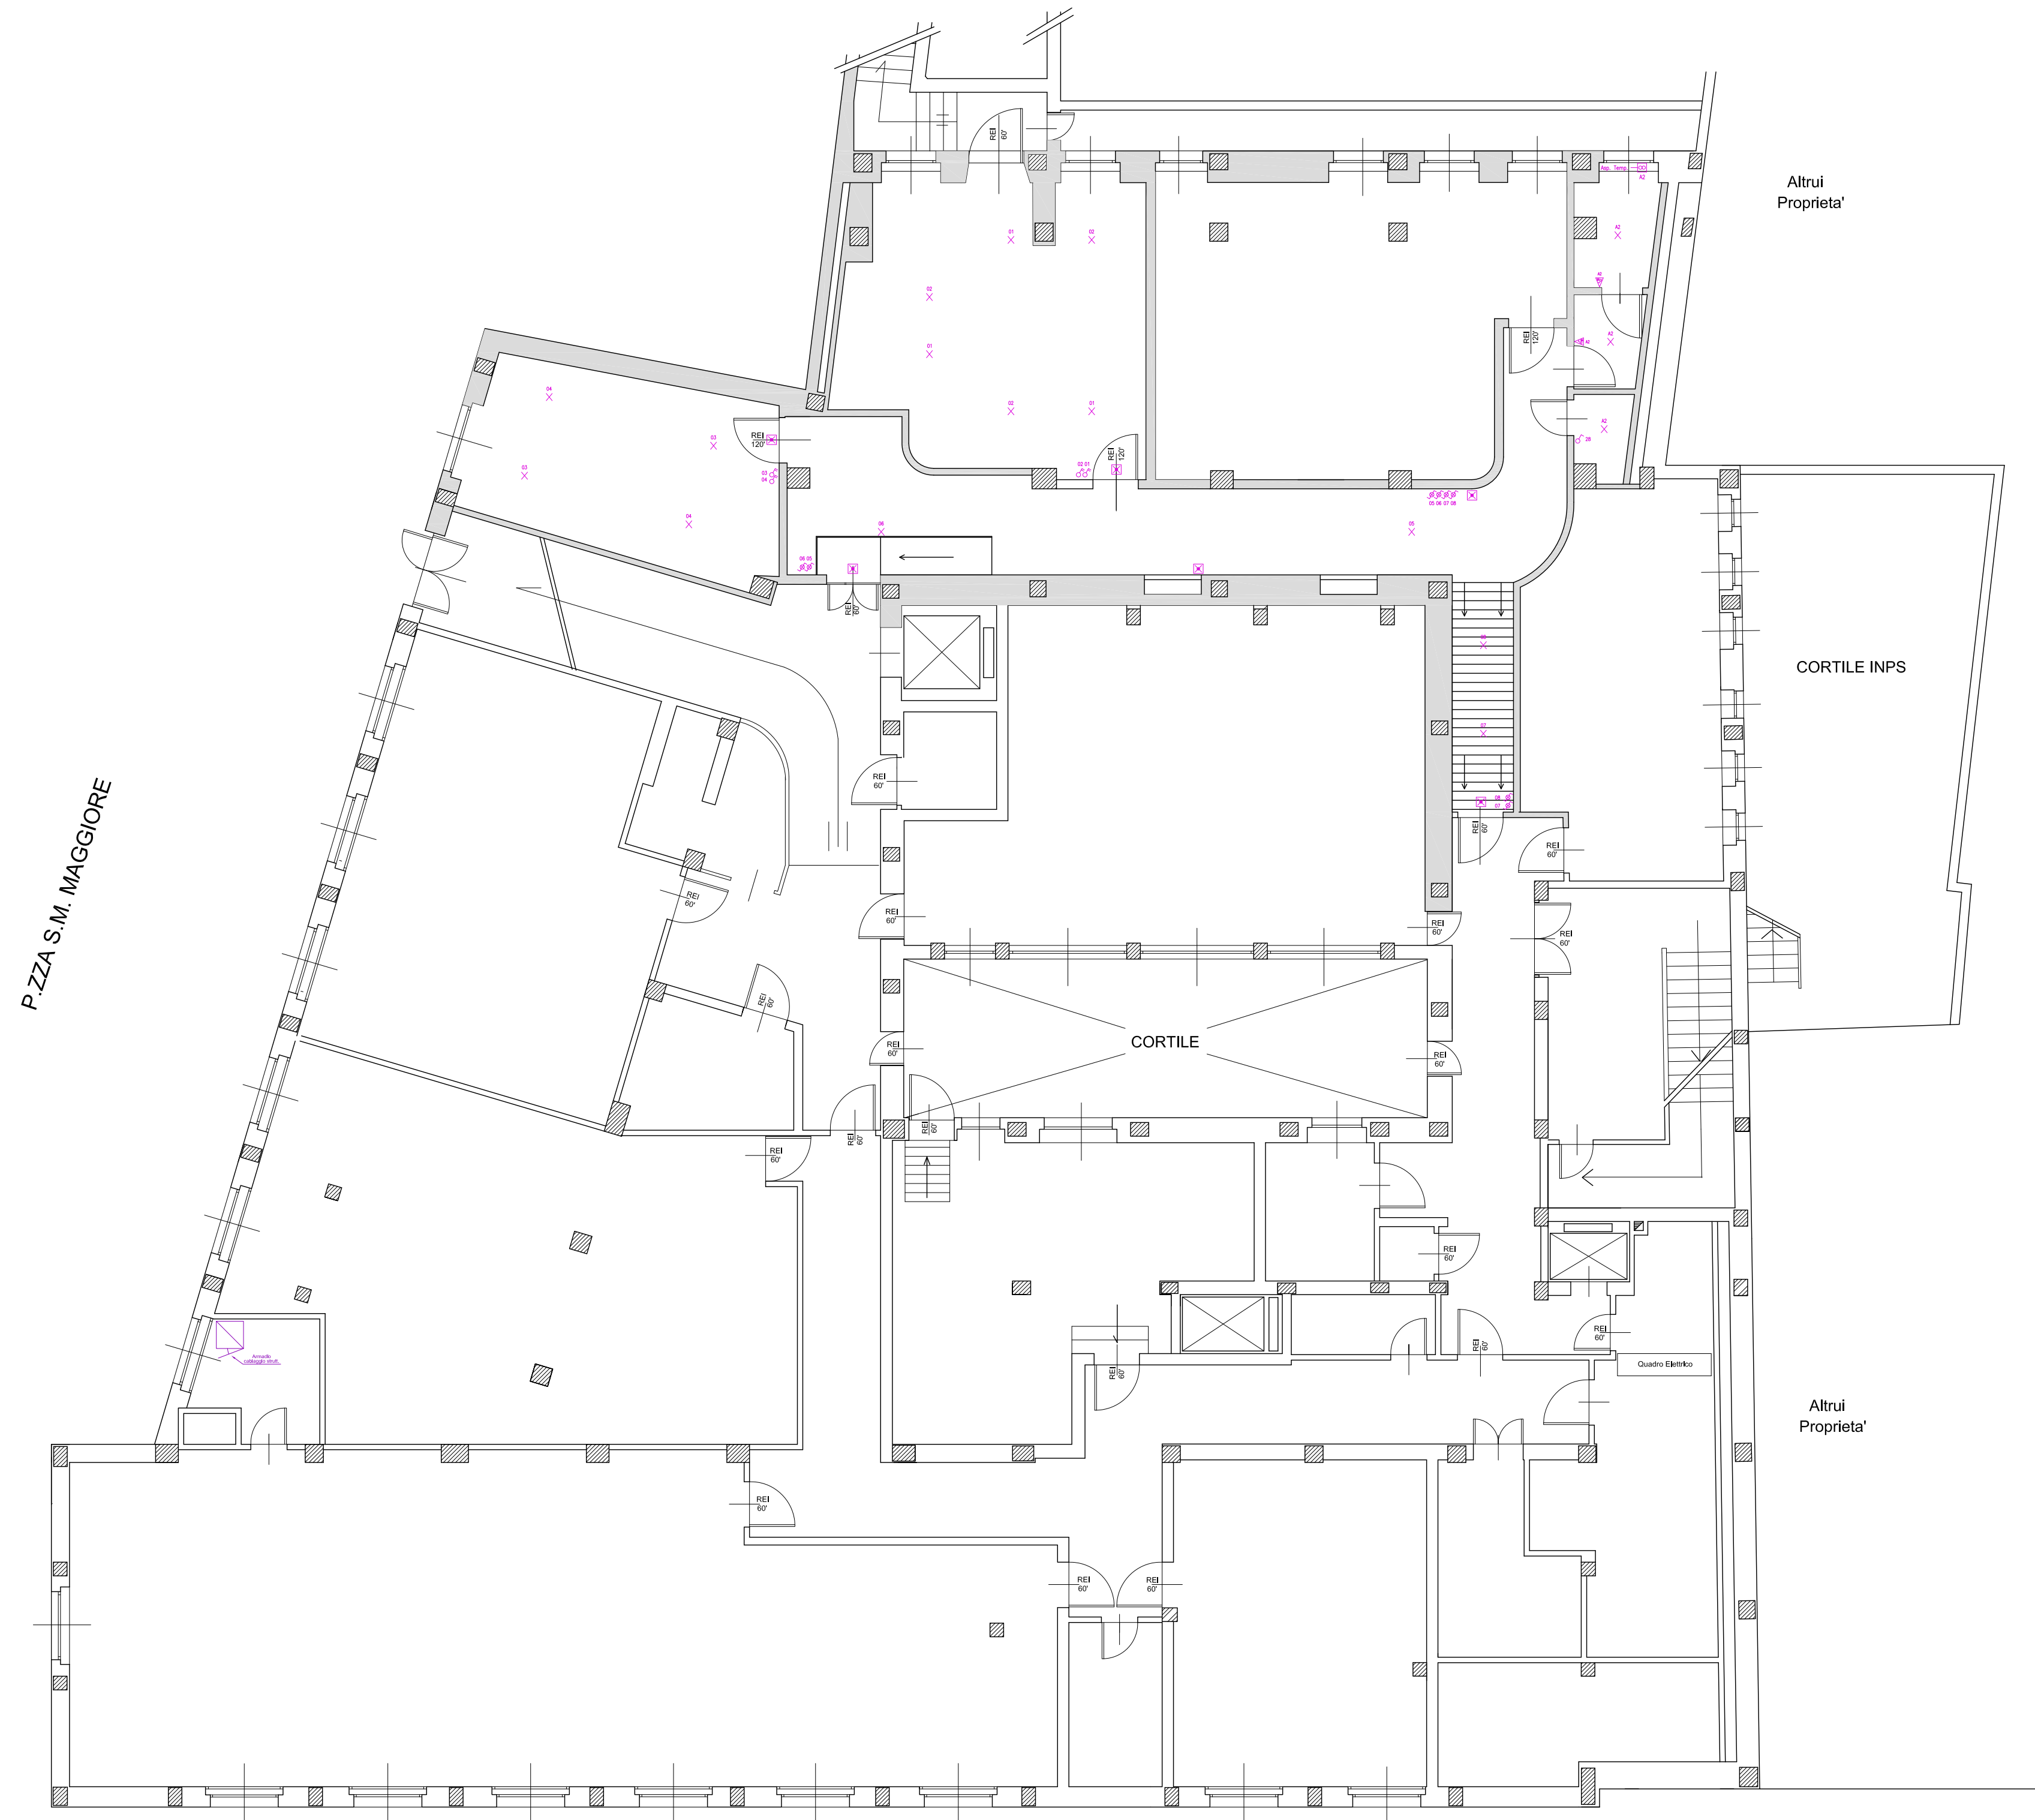

VIA DELLE ORFANE