









| | | |
|--|--------------|--------------------|
| DATA : Febbraio 2011 | SCALA: 1:100 | TAV. n°: 10 |
| SEDE PROVINCIALE TRENTO - VIA DELLE ORFANE, 8 PROGETTO DI SISTEMAZ. AREA EX CED AL 1° PIANO E ARCHIVI AL PIANO INTERRATO | | FILE: --- |
| PIANO INTERRATO - SCHEMA PLANIMETRICO CORPI ILLUMINANTI | | AGG.: --- |
| SCHEMA Impiantistico: per. ind. Andrea Nardelli | CONC.ED.n° | --- |
| PROGETTO architettonico: arch. D. De Giusti - geom. F. Lorenzini | del | --- |


P.ZZA 2 SETTEMBRE 1943

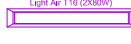IL PROGETTISTA
(per. ind. Andrea Nardelli)

IL RESPONSABILE DEL PROCEDIMENTO
(arch. Paolo Segala)

LEGENDA

-  Sistema di illuminazione sospeso tipo IGUZZINI LIGHT AIR
2x80W tubi T16 (T5) con cablaggio elettronico luce diretta/indiretta
-  Sistema di illuminazione sospeso tipo DISANO ARCO
1x80W tubi T16 (T5) con cablaggio elettronico luce diretta/indiretta
-  Plafoniera a soffitto 2x35W tubi T5 cabl. elettronico
-  Plafoniera a soffitto 2x28W tubi T5 cabl. elettronico
-  Plafoniera a soffitto 1x36W IP 55
-  Corpo illuminante da incasso (nel controsoffitto) 600x600mm
2x55W tubi 2G11 cabl. elettronico luce diretta/indiretta
-  Lampada Prisma Aura rotonda 2x60W
-  Quadro Elettrico

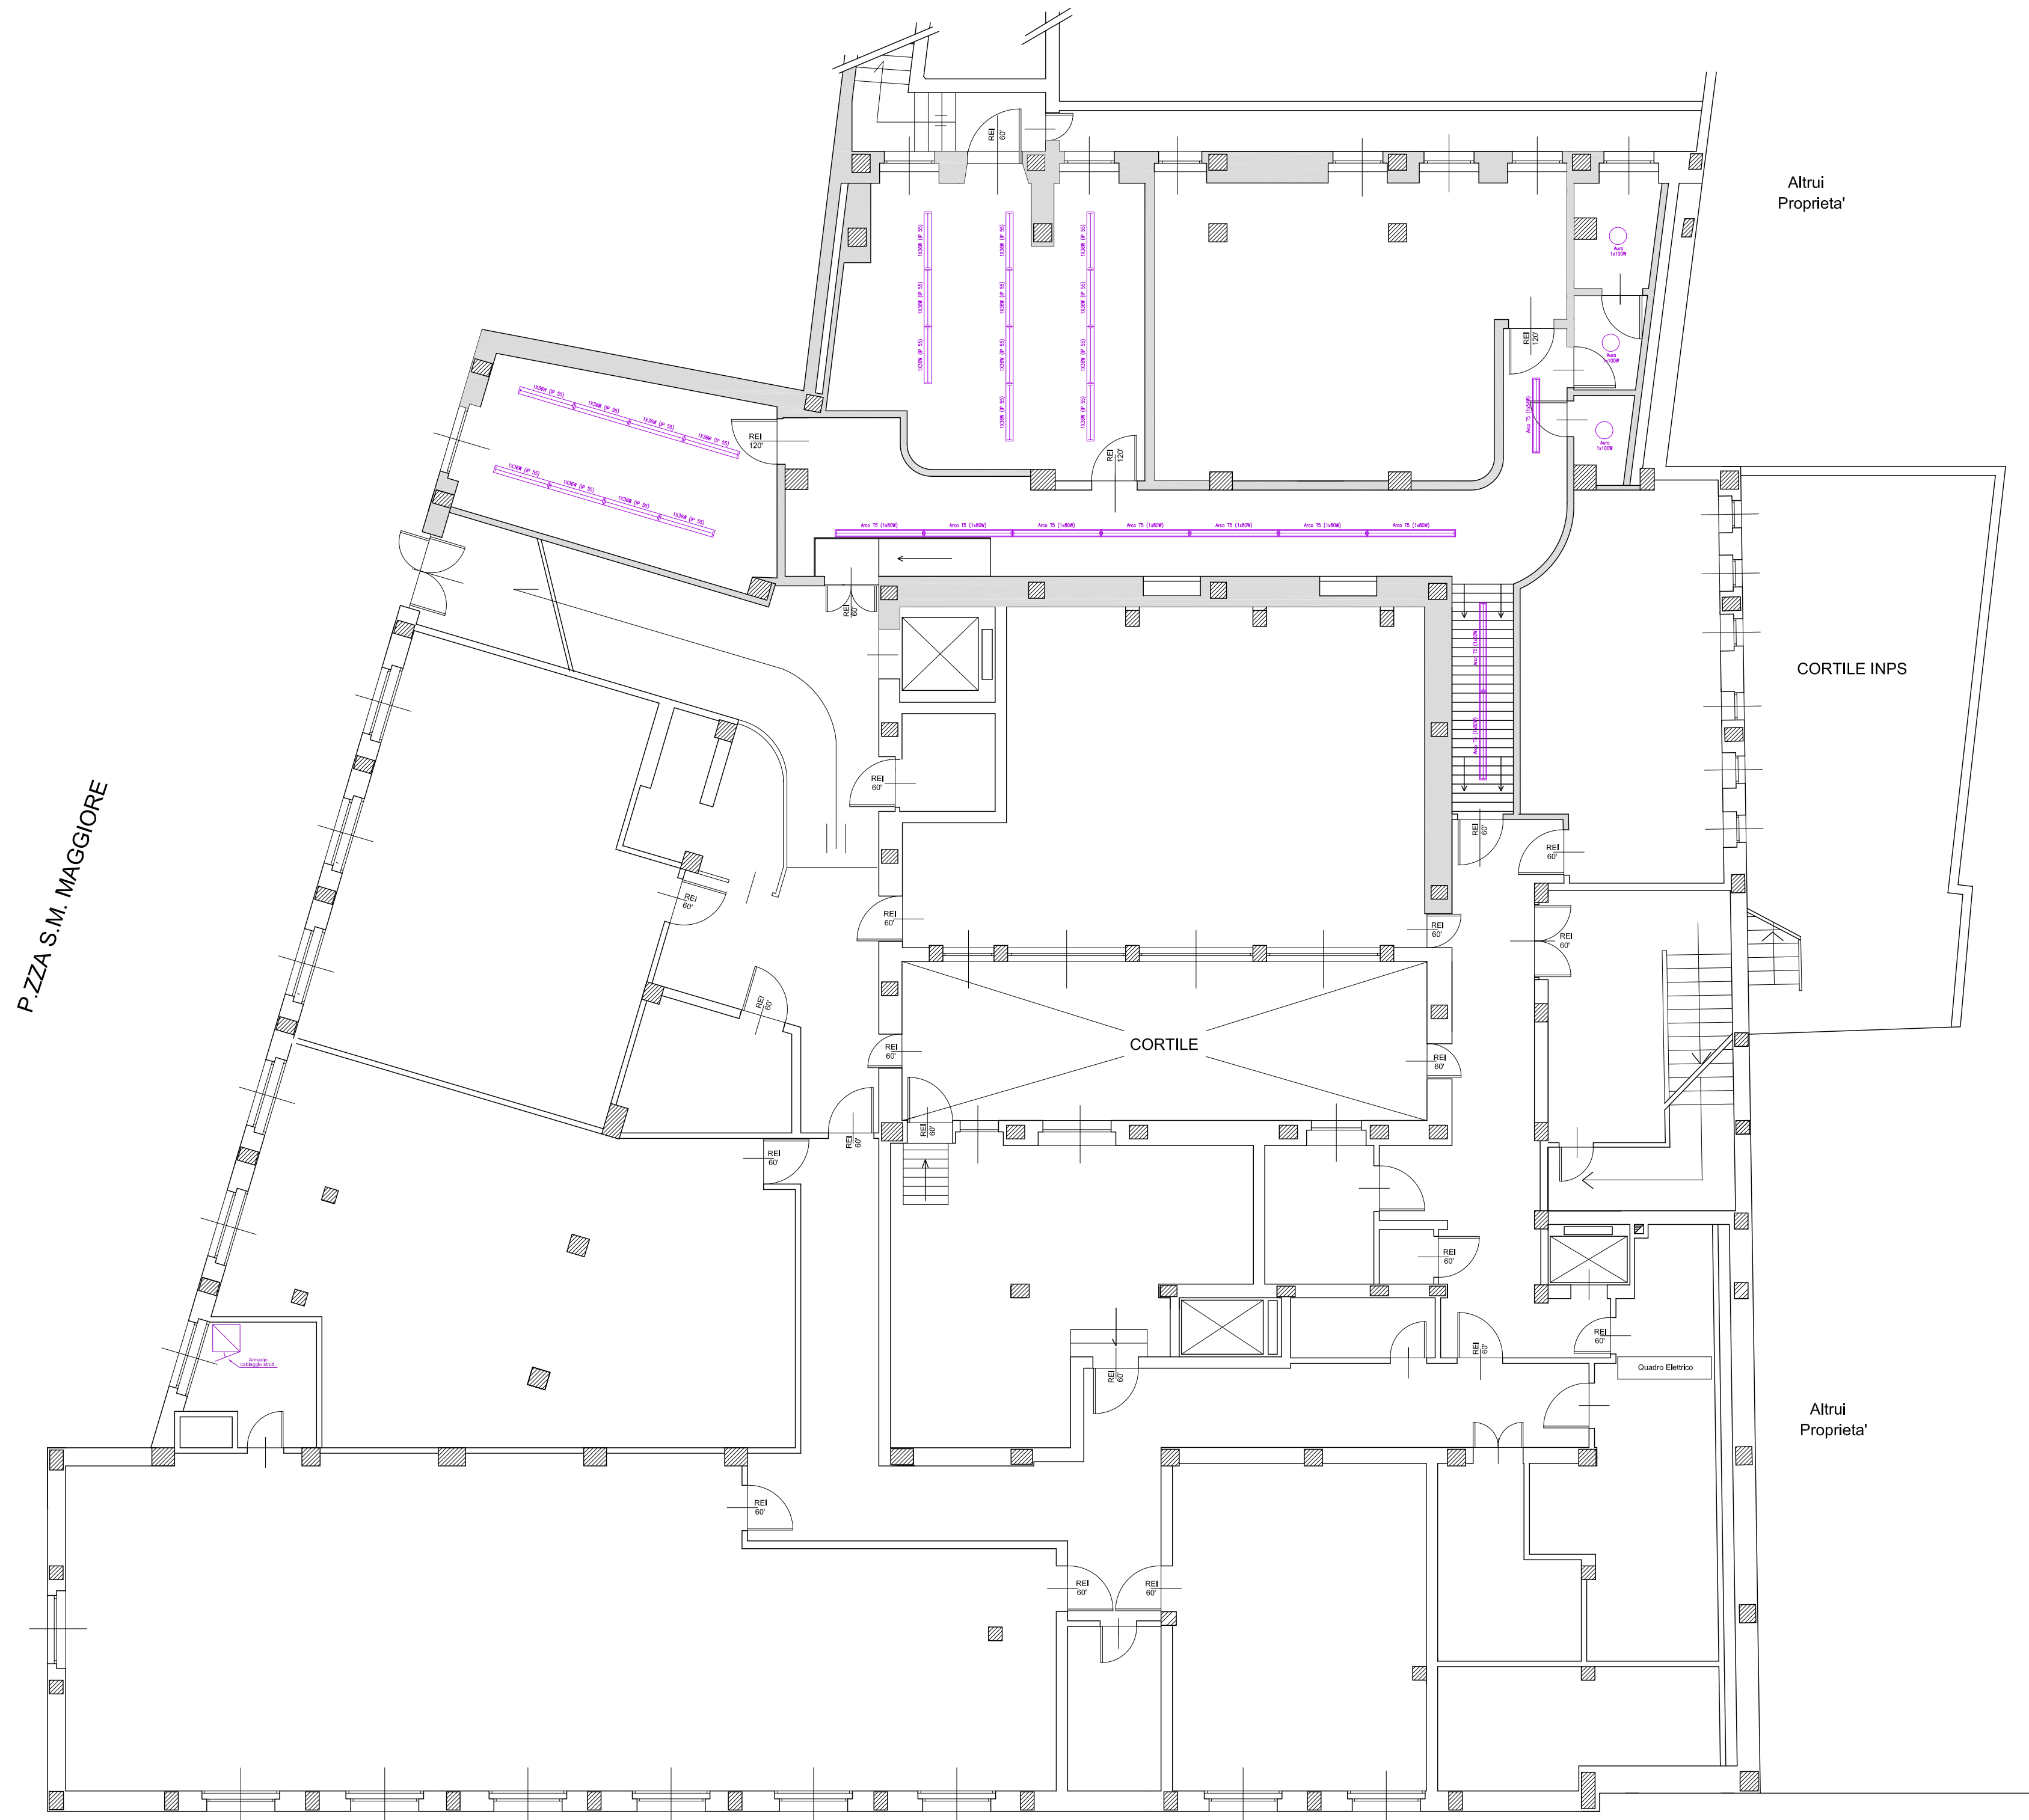

VIA DELLE ORFANE