


PIANTA PIANO TERRA

H = 3,60

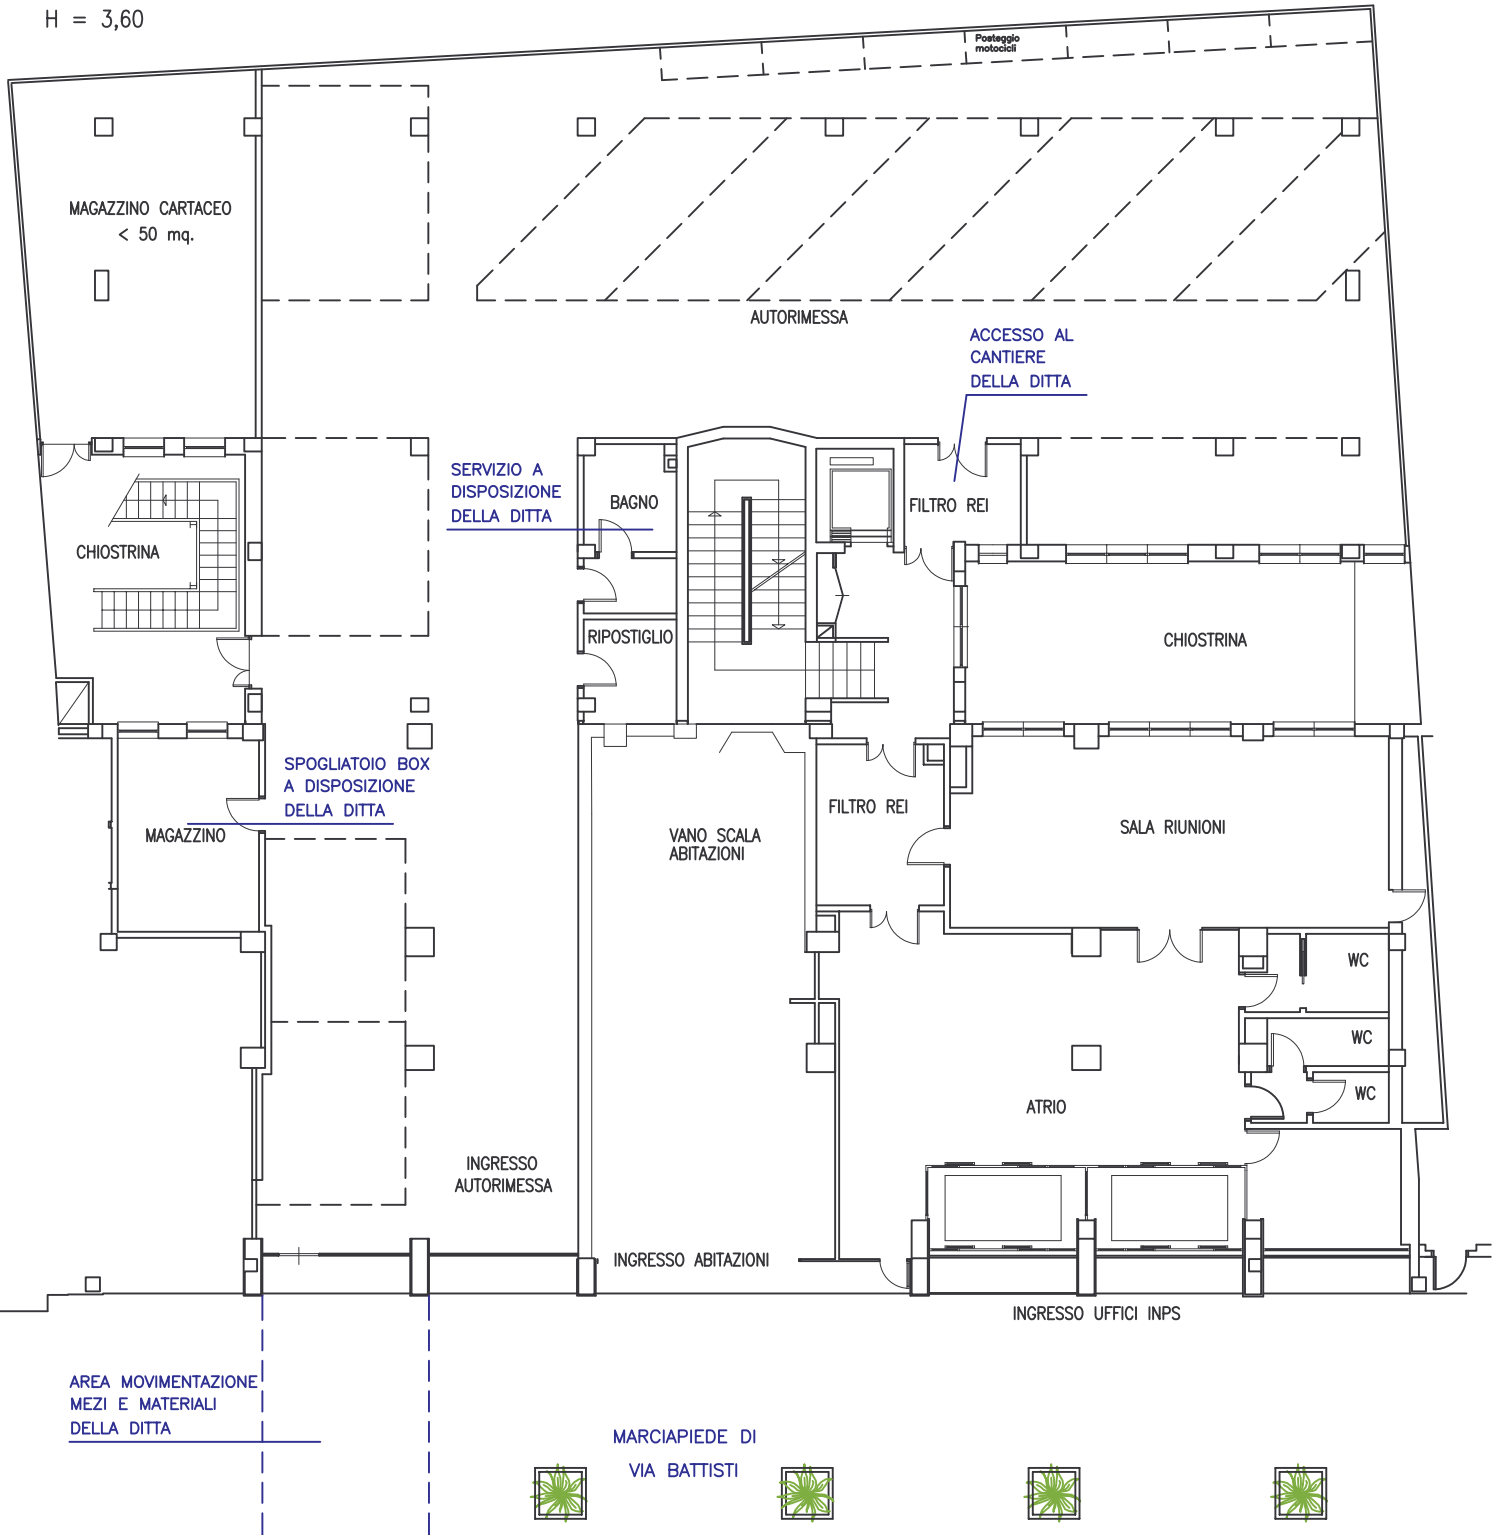

VIA CESARE BATTISTI